

仙塩広域都市計画
高度利用地区の変更
(仙台市決定)

計画図


仙台駅東第一・2号地区

高度利用地区



凡例

- 高度利用地区変更区域
- 高度利用地区
- 壁面の位置の制限: 1m

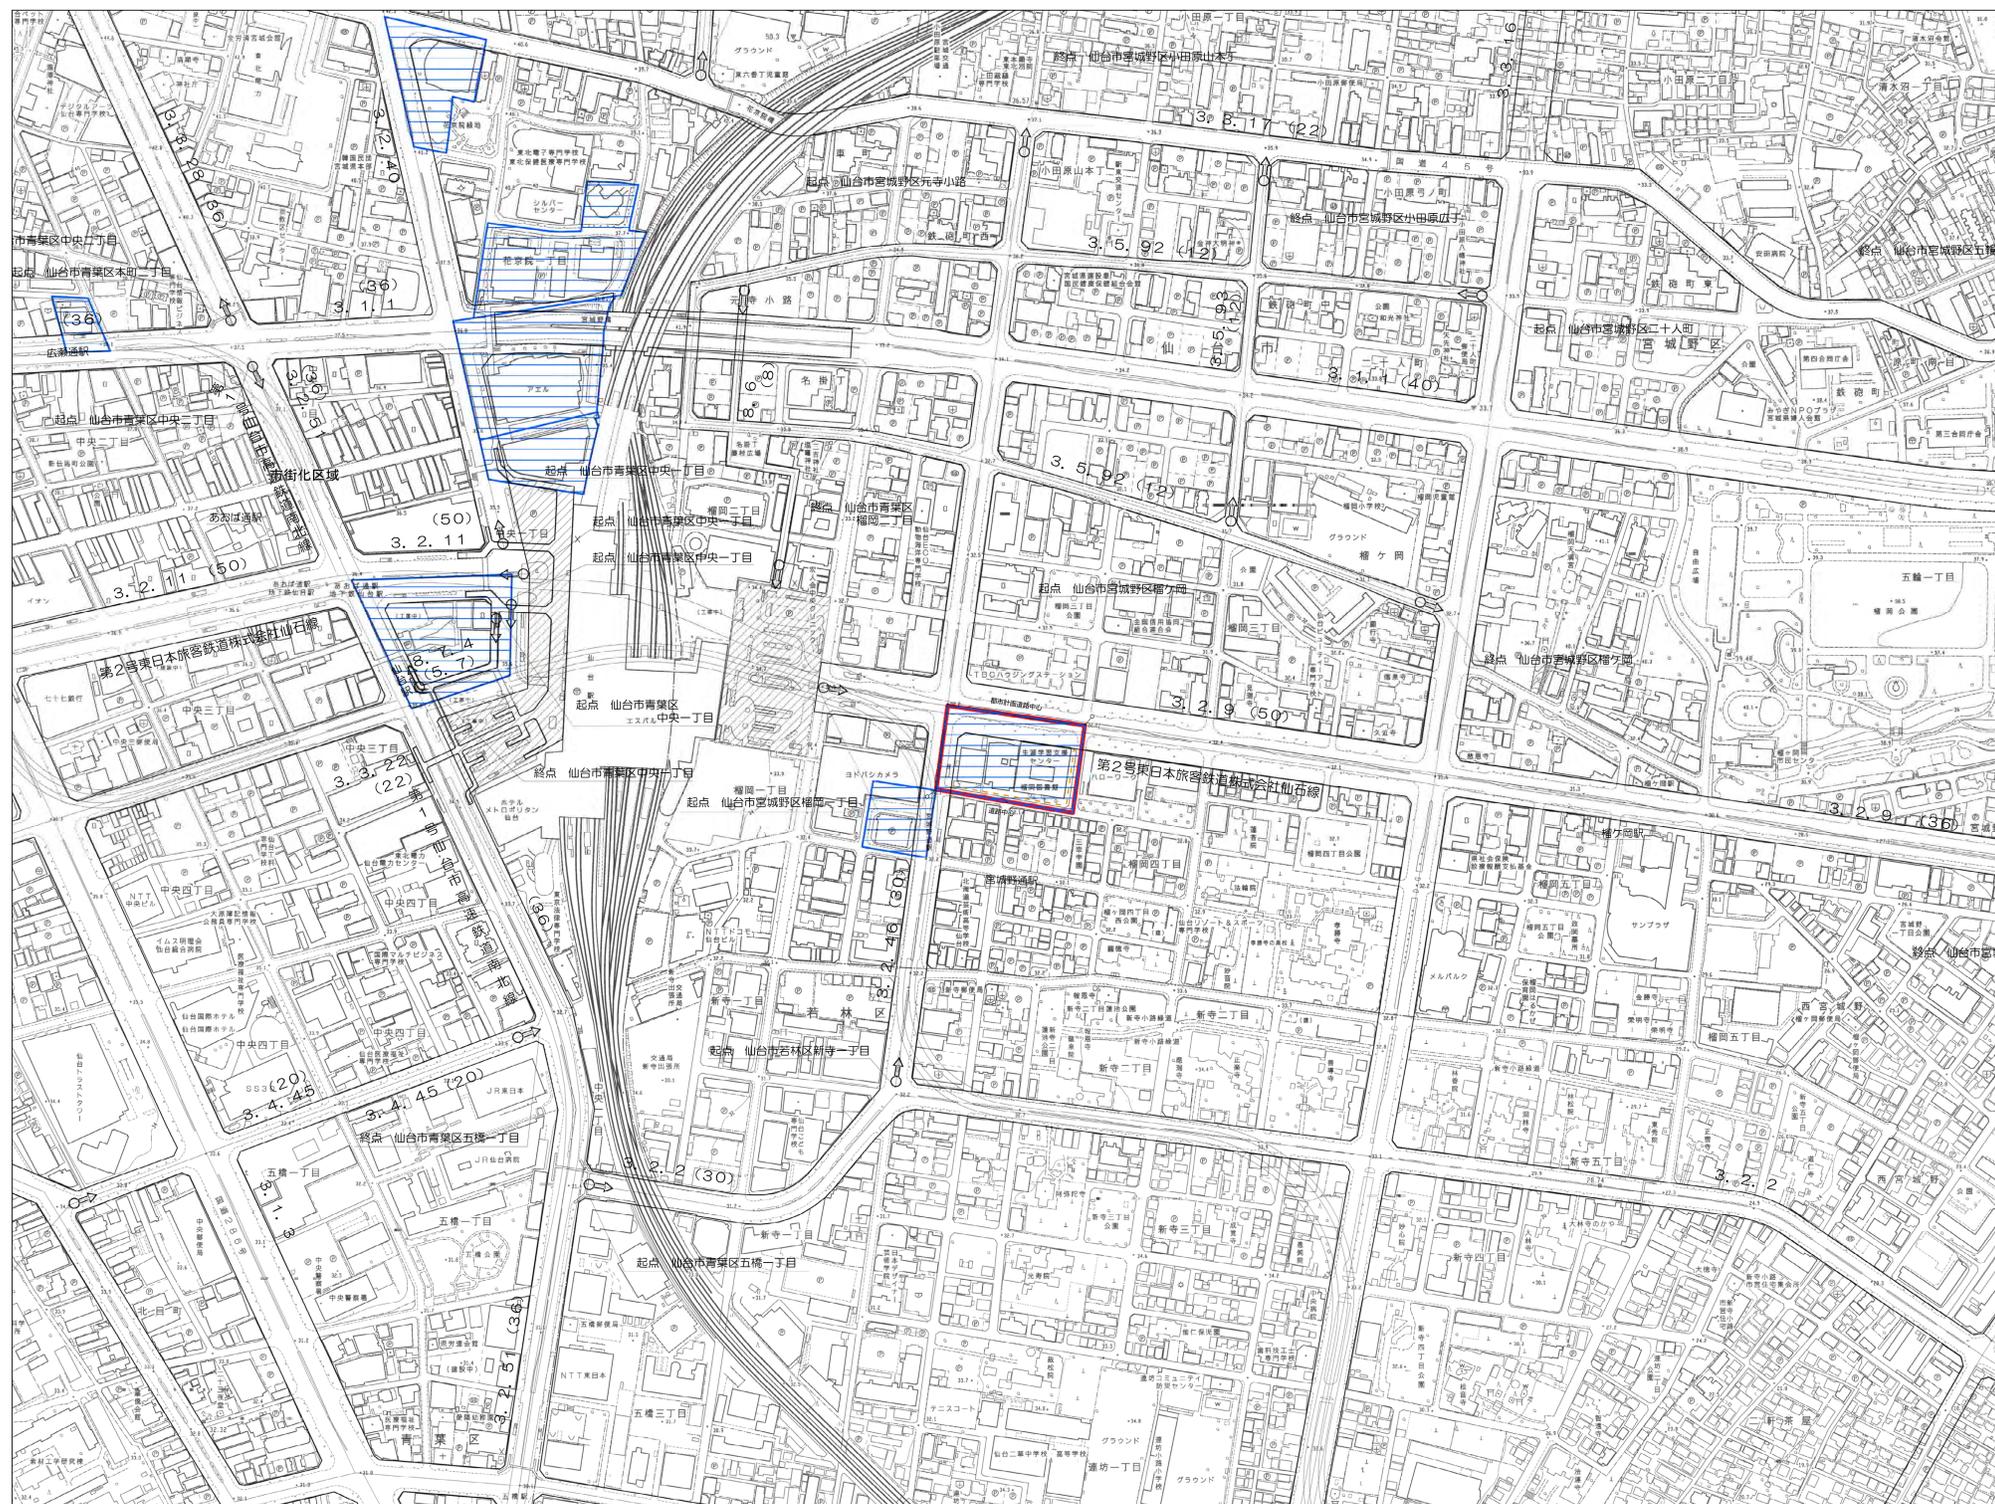

1:2,500(A0)

