

仙塩広域都市計画  
高度利用地区の変更  
(仙台市決定)

字界図


仙台駅東第一・2号地区

高度利用地区



凡例

- 高度利用地区変更区域
- 区界
- 大字界(大字名)
- 小字界(小字名)

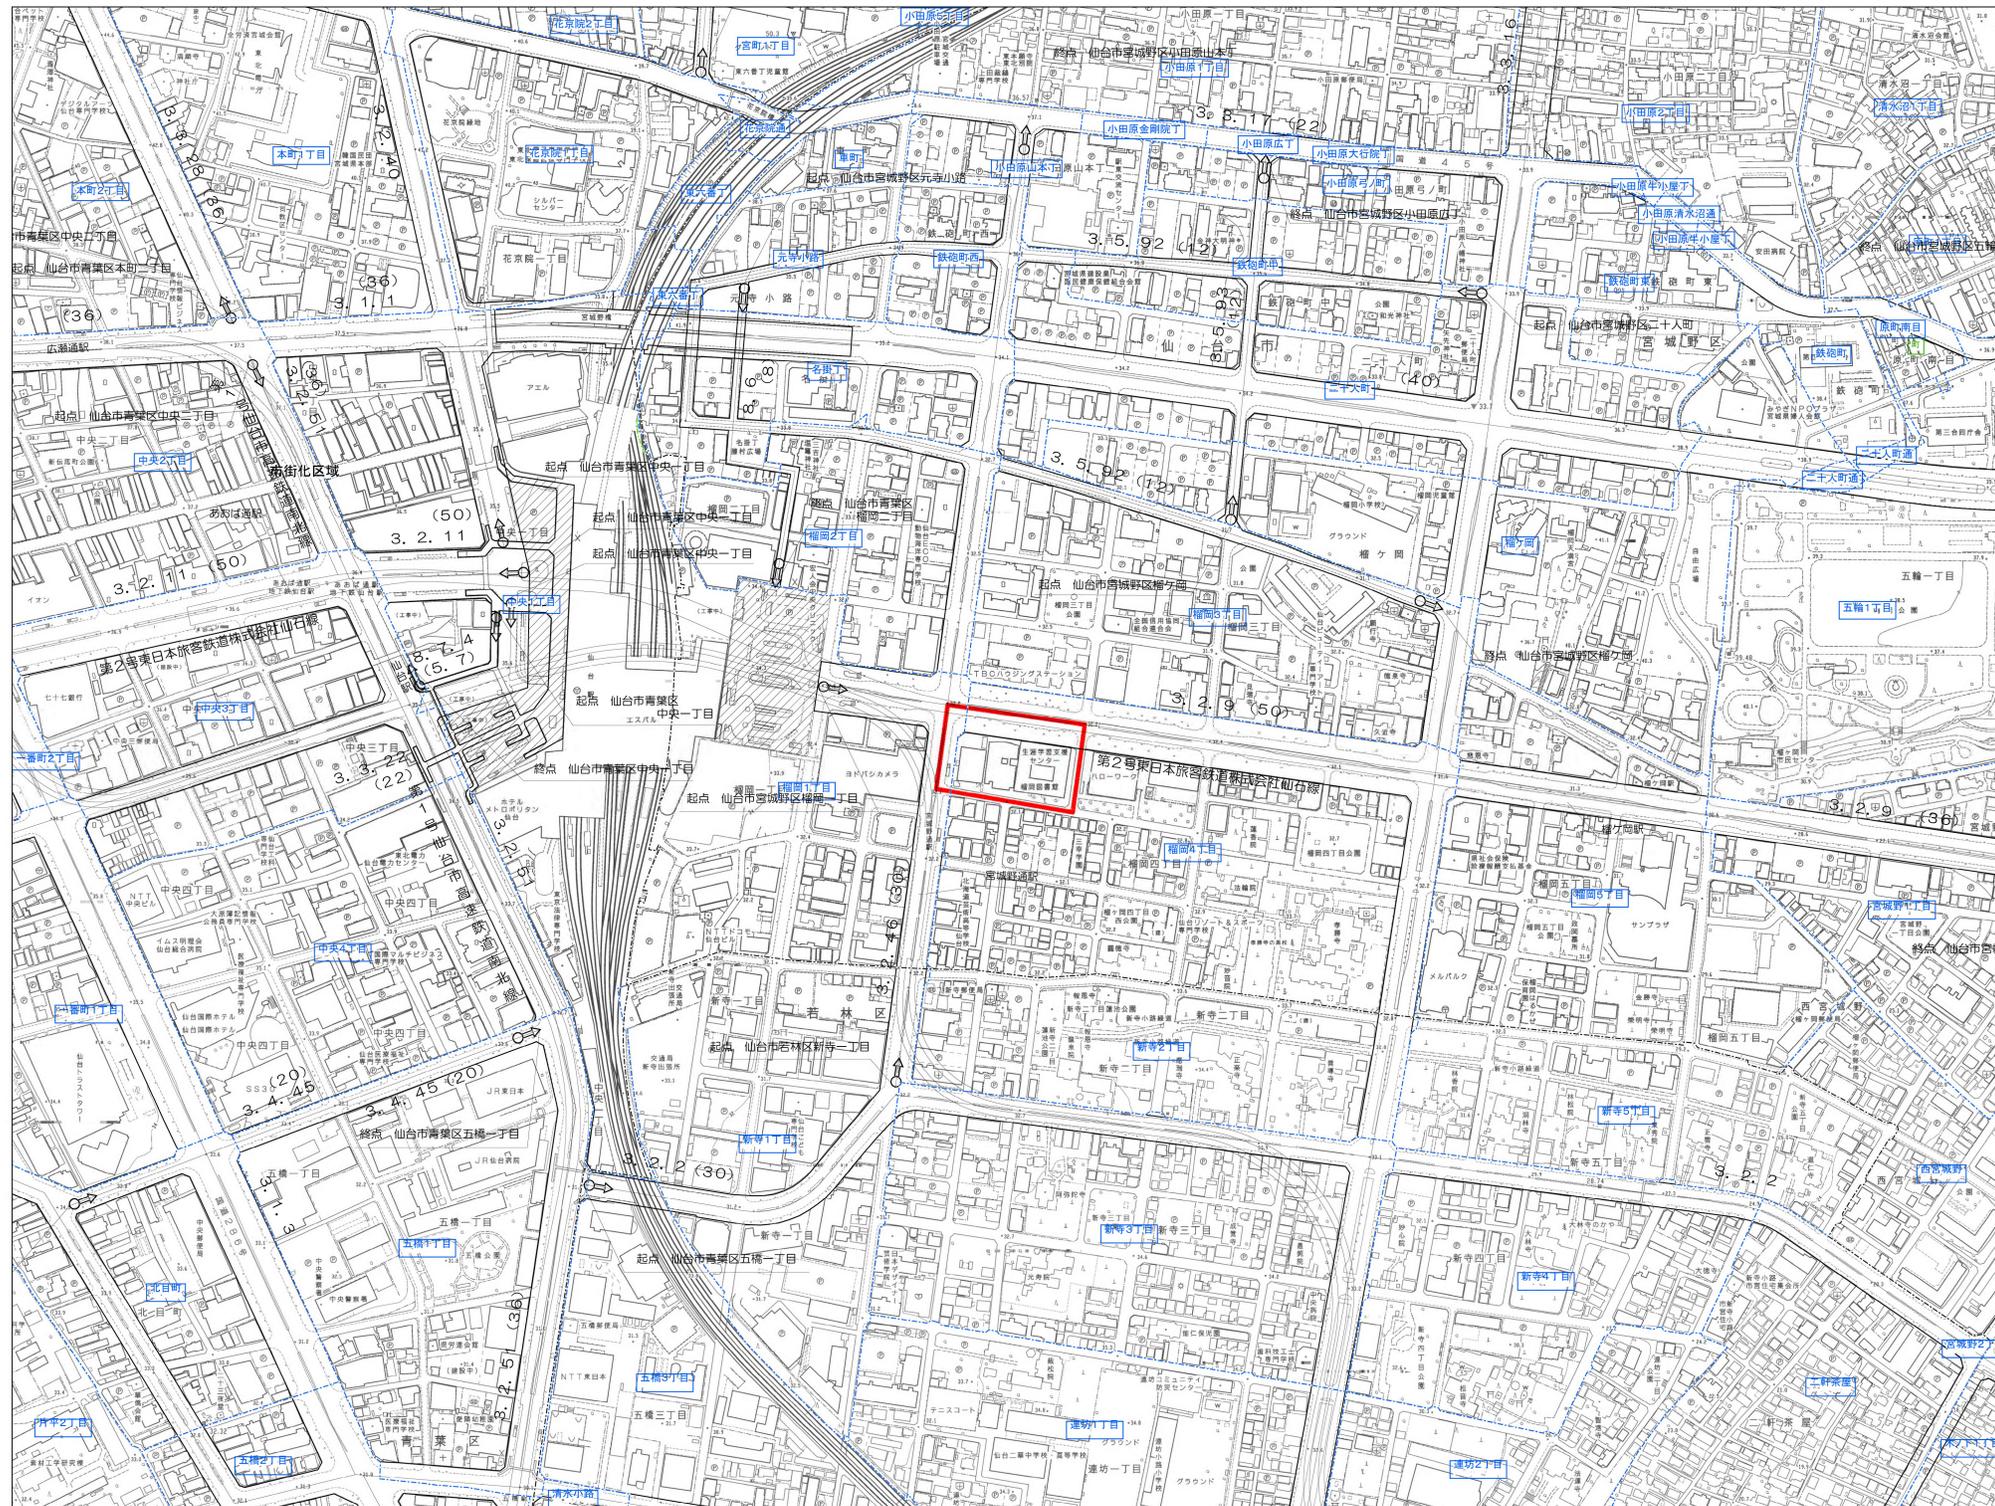

1:2,500(A0)

