

仙塩広域都市計画  
特別用途地区の変更  
(仙台市決定)

字界図


若林地区

特別用途地区



凡例

- 特別用途地区変更区域
- 大字界(大字名)
- 小字界(小字名)

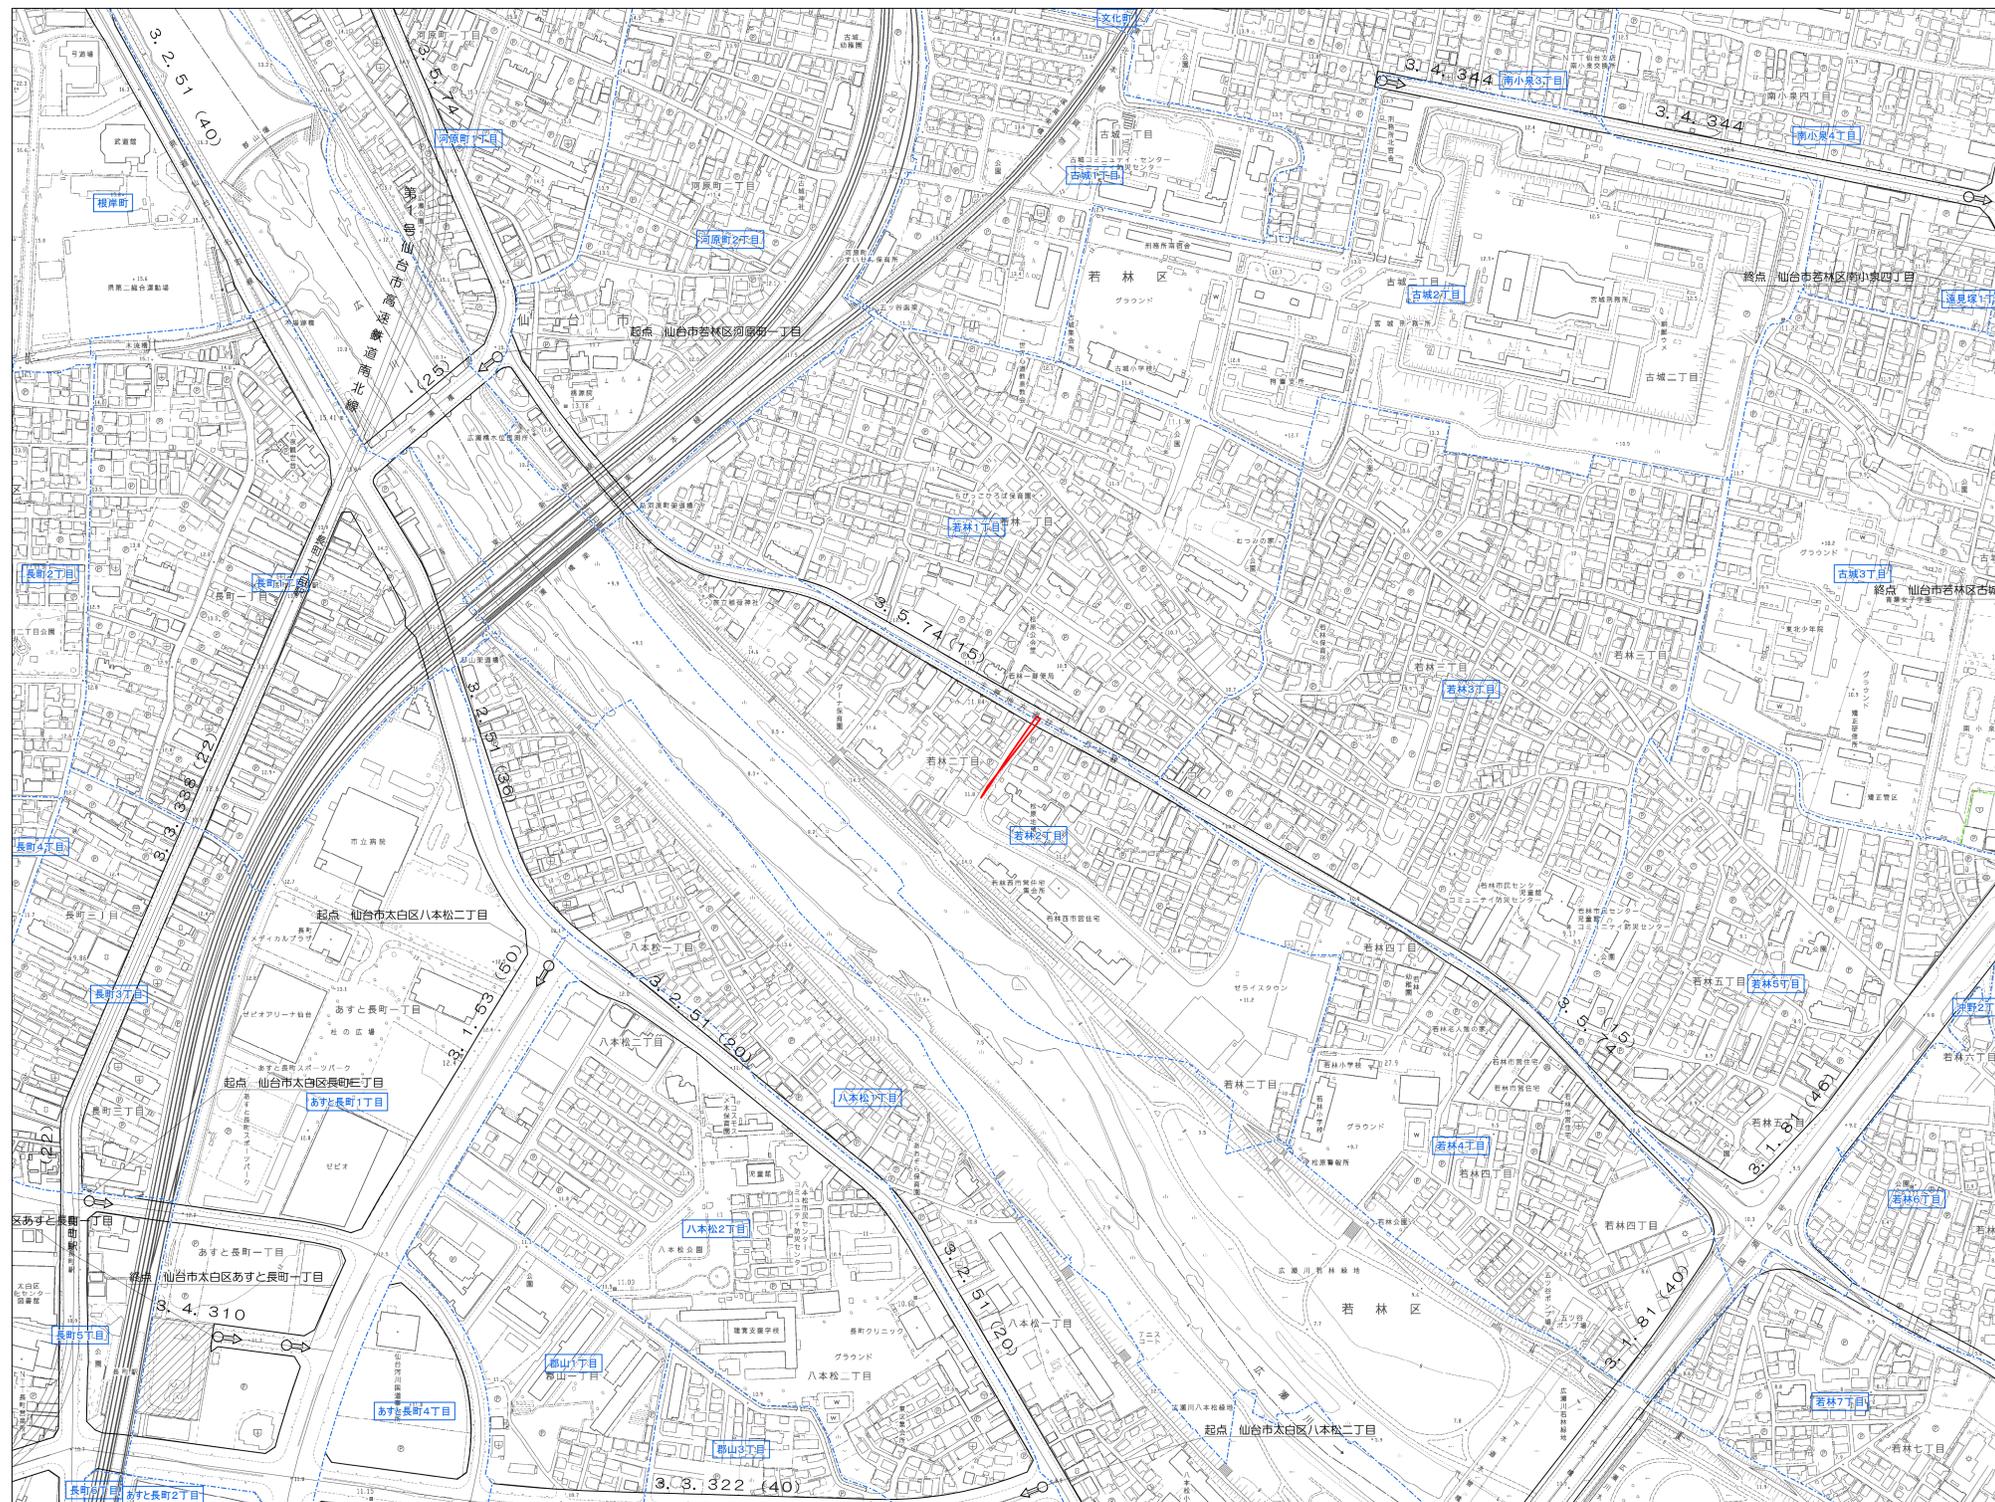

1:2,500(A0)

