

仙塩広域都市計画  
防火地域及び準防火地域の変更  
(仙台市決定)

計画図


台原地区

防火地域及び準防火地域



凡例

- 防火地域・準防火地域変更区域
- 防火地域
- 準防火地域

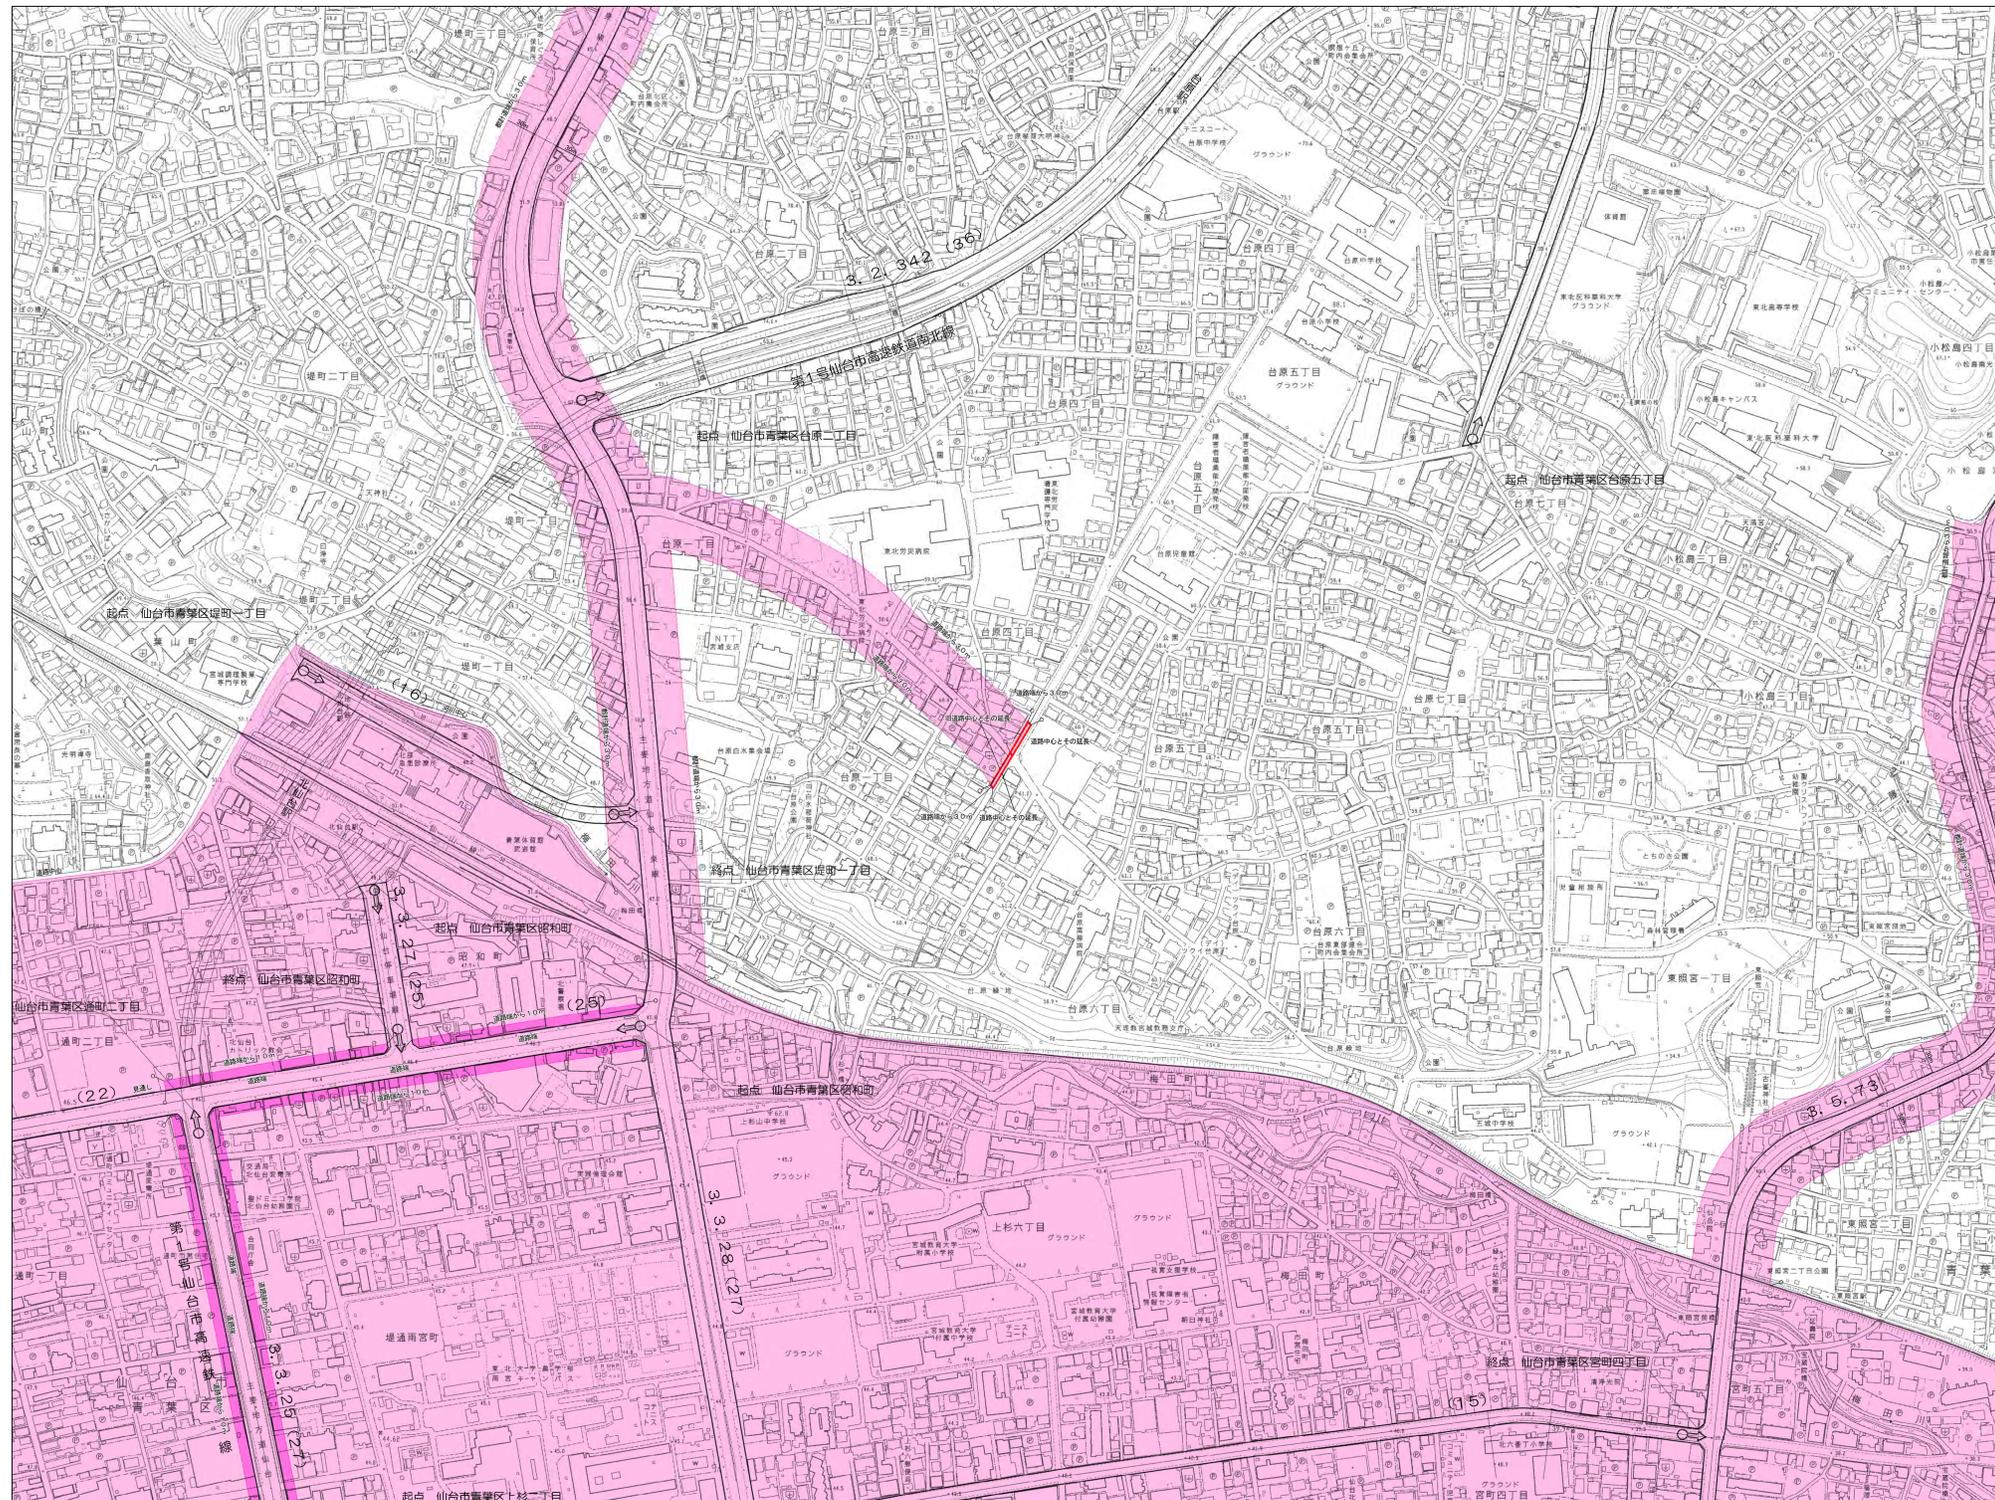

1:2,500(A0)

