


仙塩広域都市計画  
高度地区の変更  
(仙台市決定)

計画図  
上愛子地区  
高度地区



凡例

-  高度地区変更区域
-  第1種高度地区
-  第2種高度地区
-  第3種高度地区
-  第4種高度地区
-  最低限高度地区(7m)

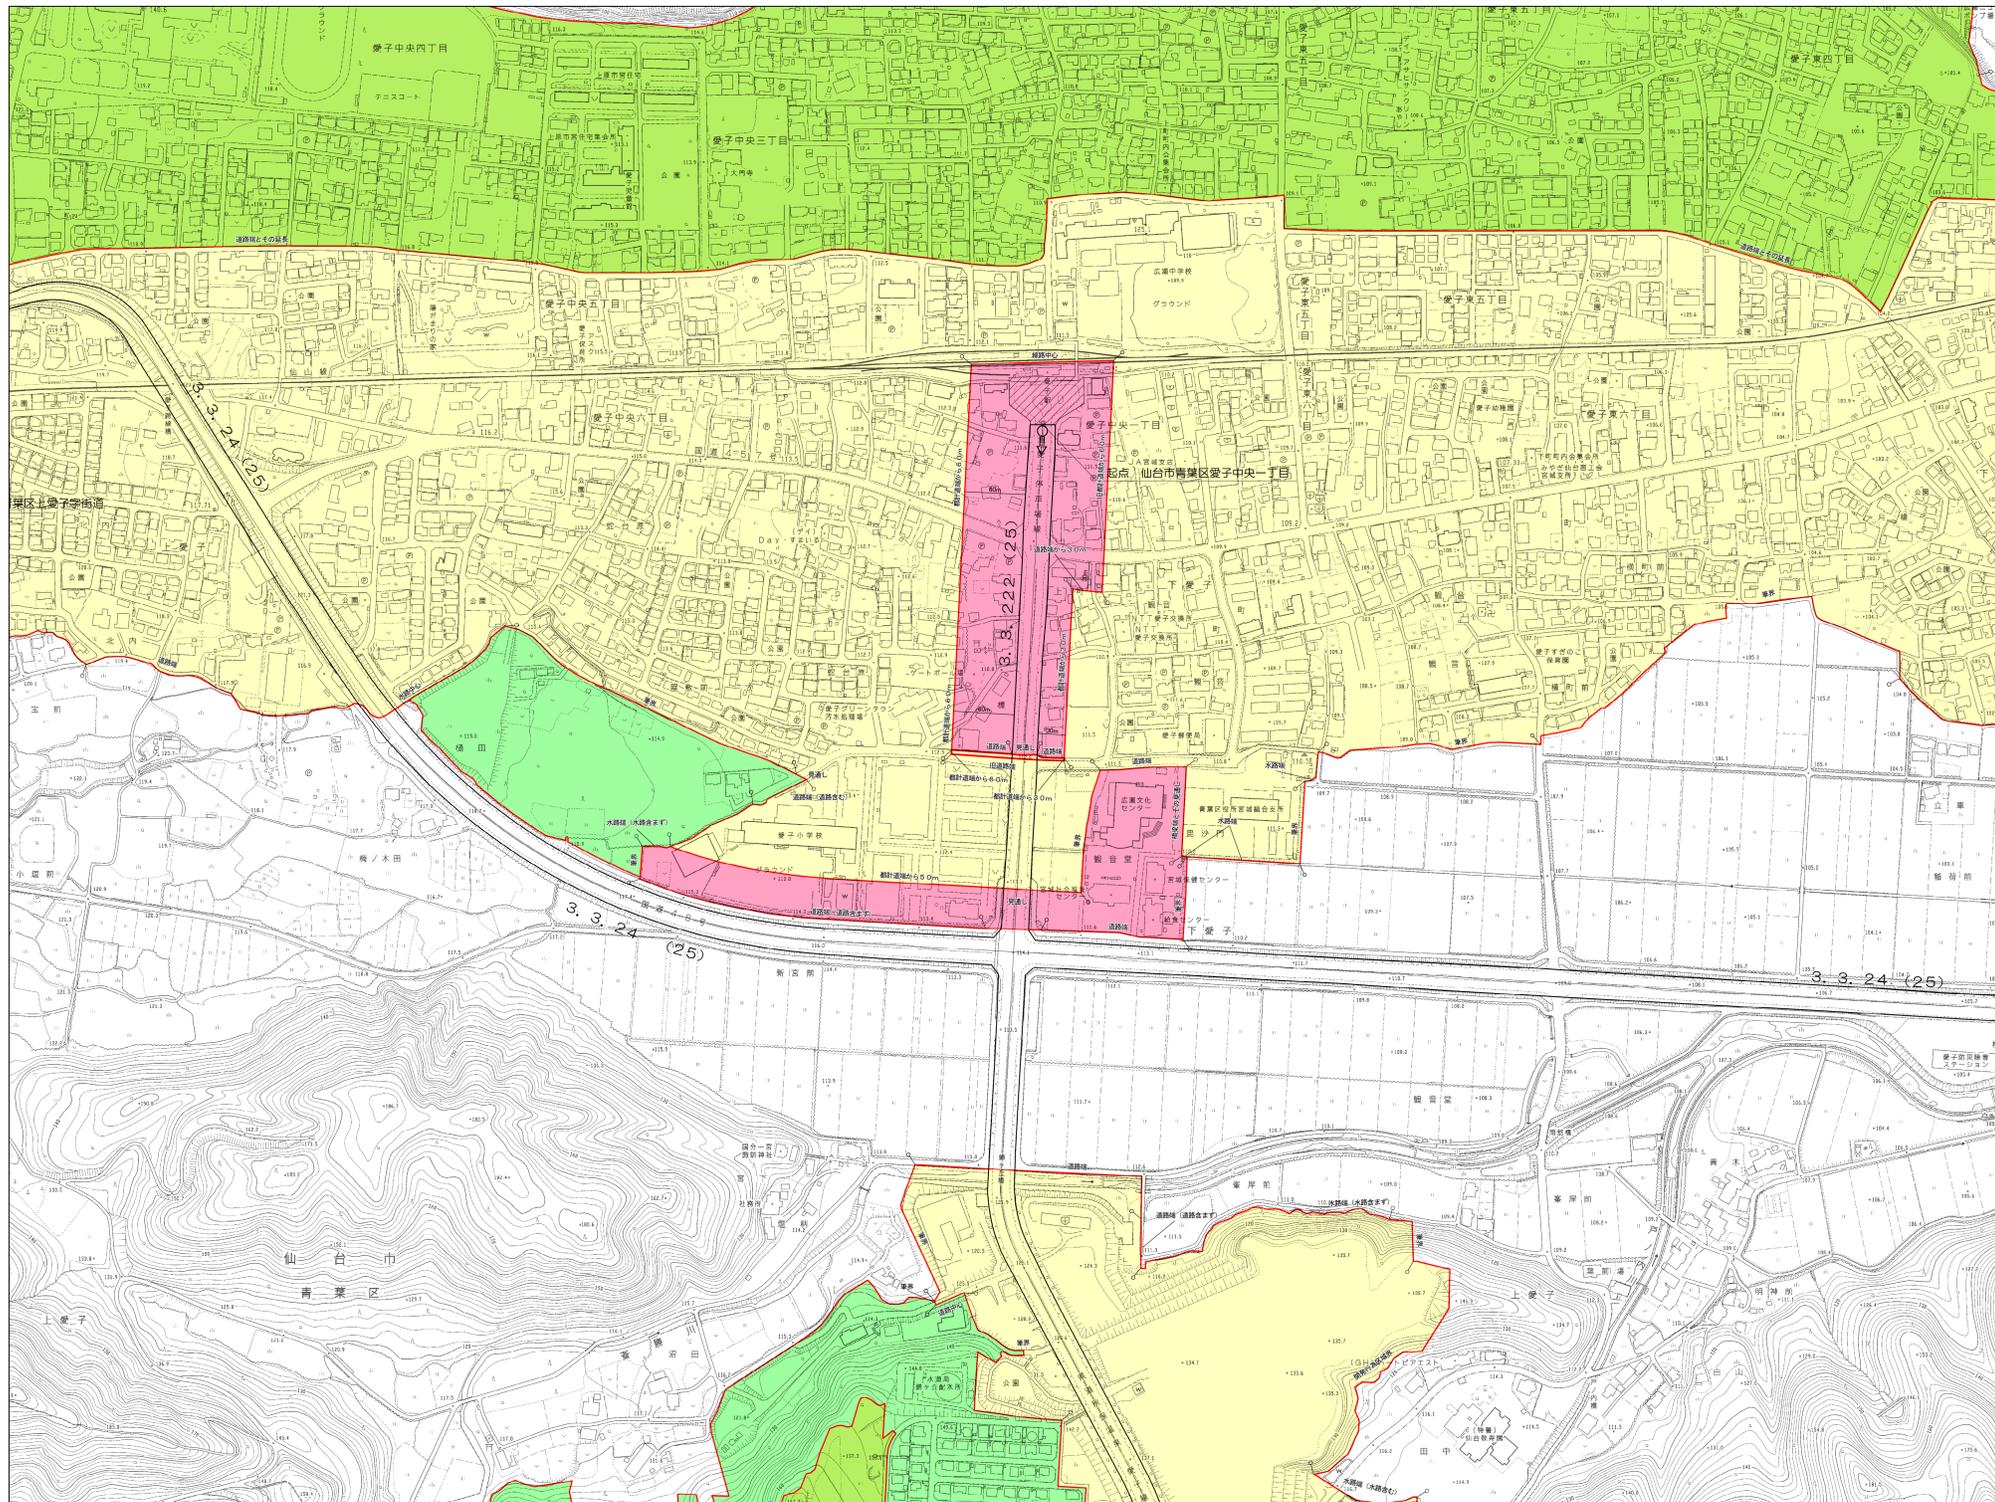

1:2,500(A0)

