





凡例


 閉鎖エリア（温度・衛生管理）  仕切壁  トラックパース底  出入口

※周辺図は国土地理院基盤地図情報を加工して作成しており、実際の測量図とは異なります


道路 (原町～岡田線)

1F平面图

A3 1:1,500

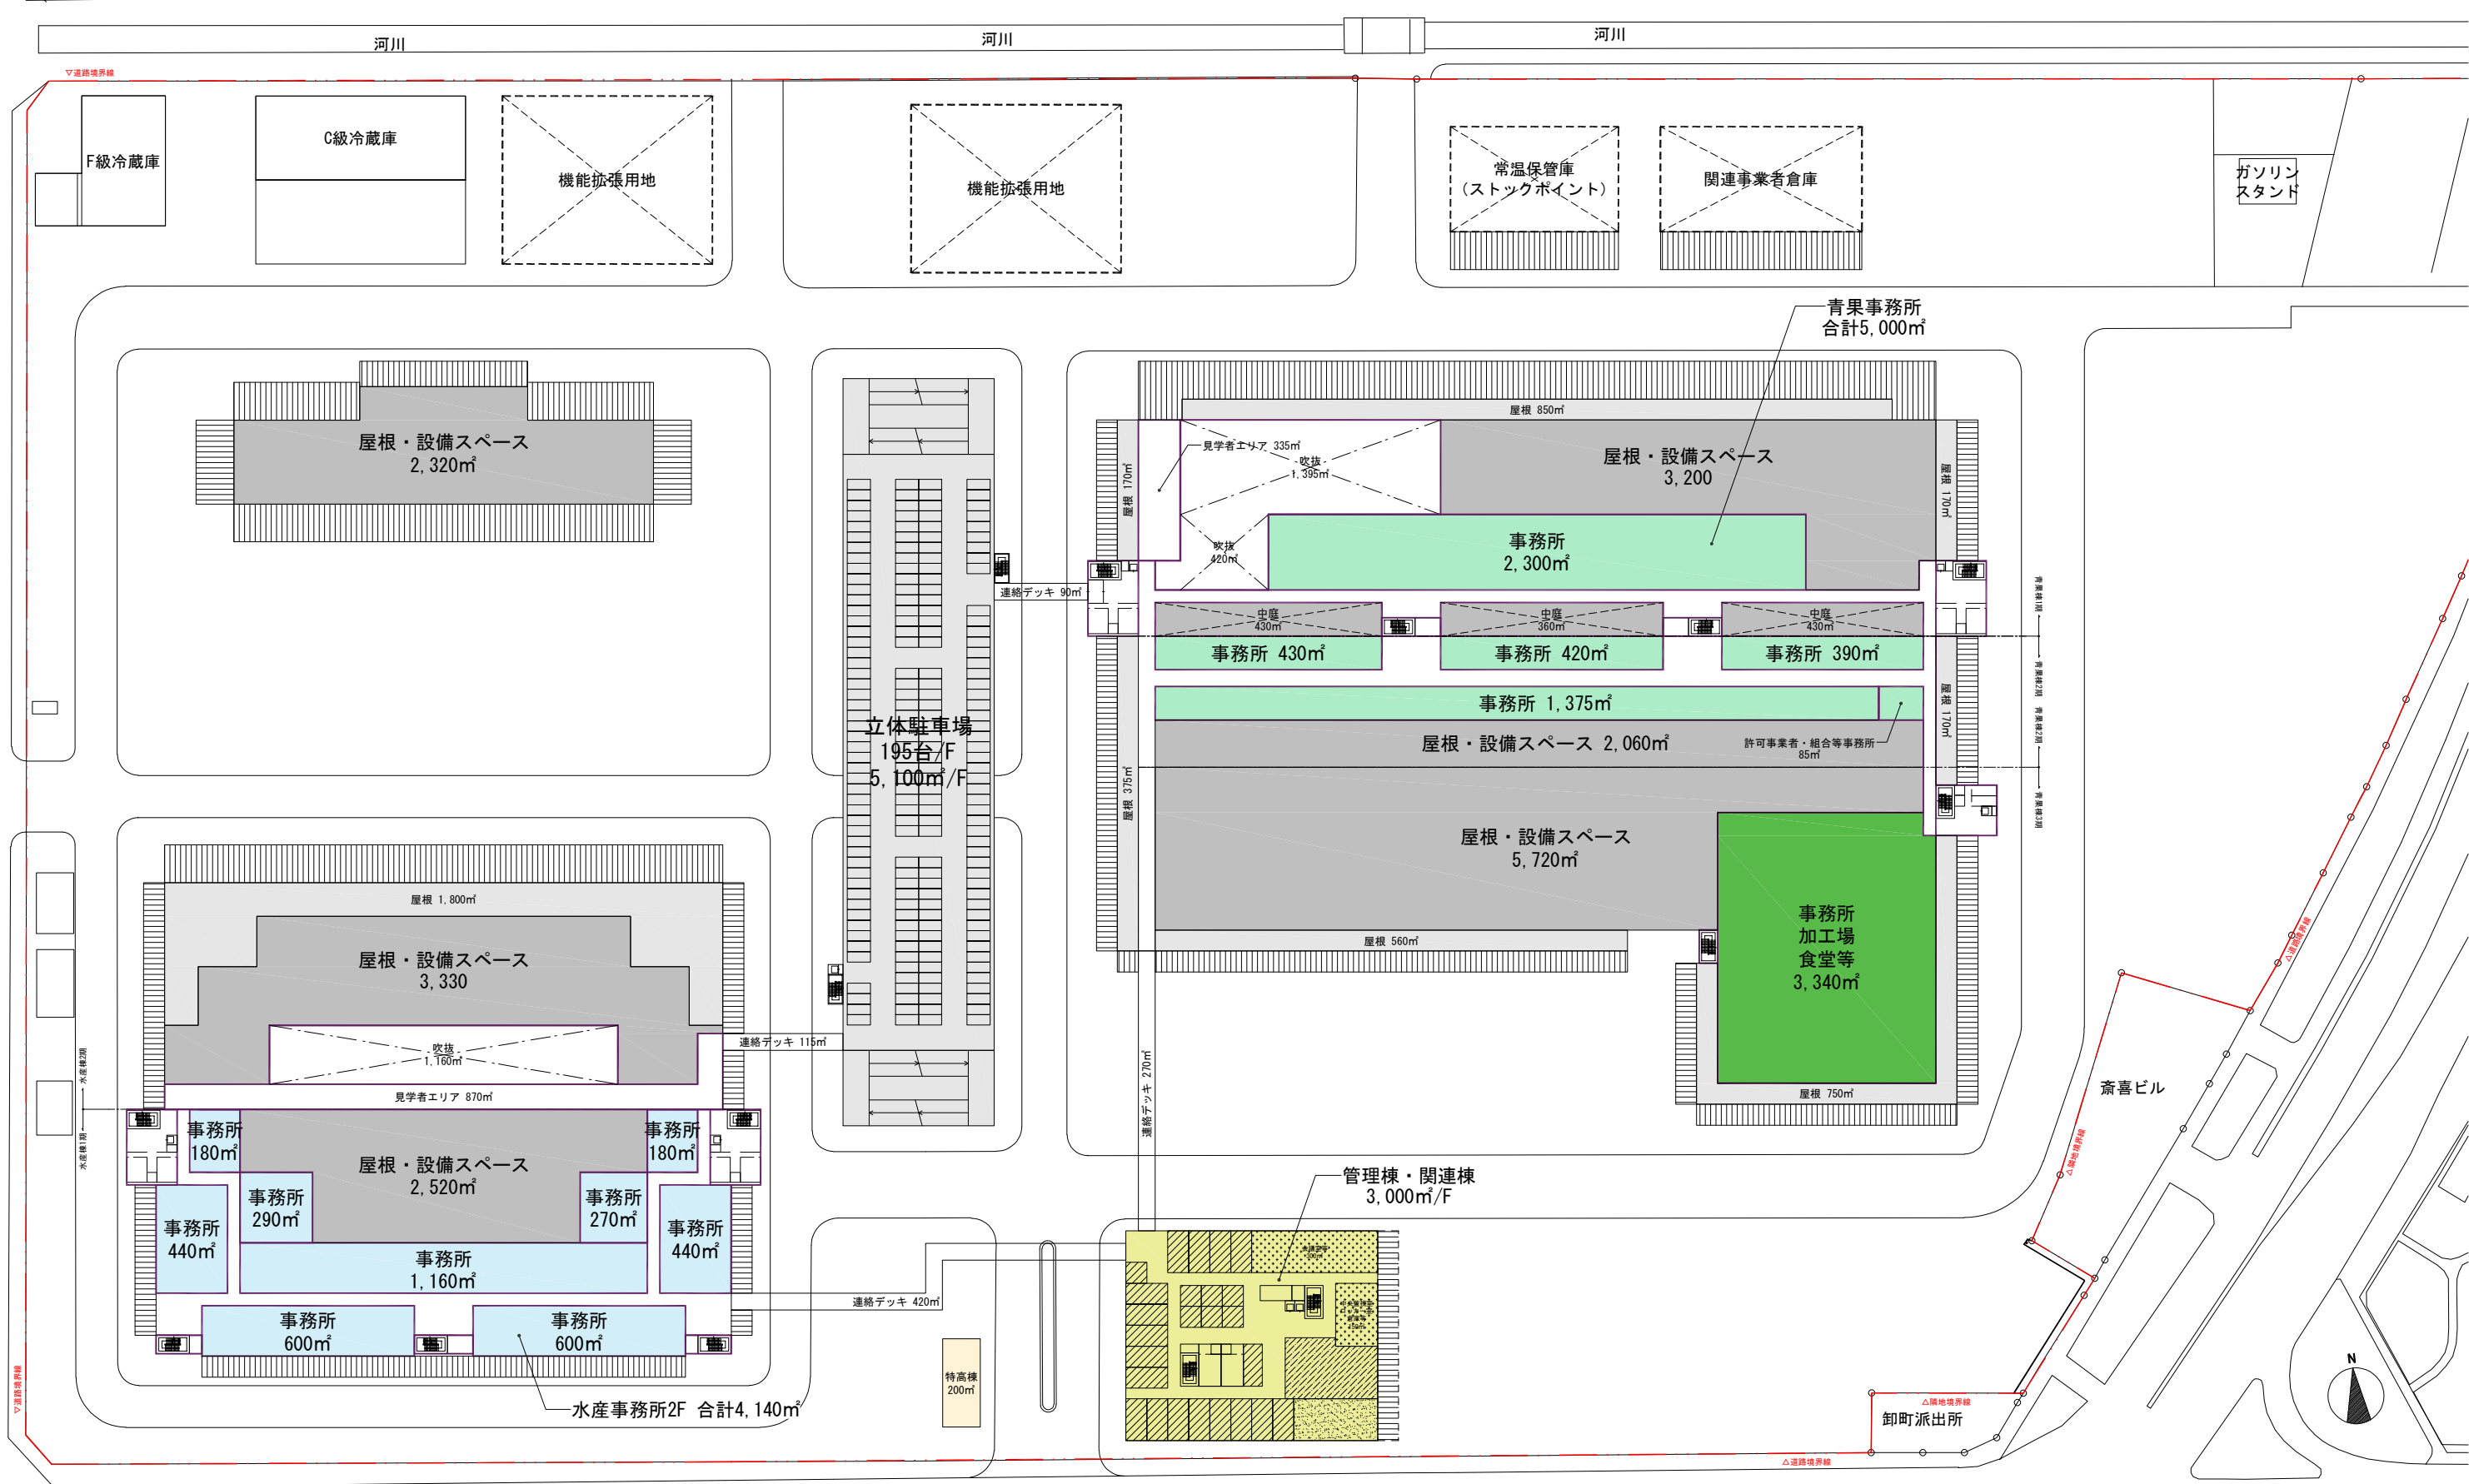

凡例

 閉鎖エリア（温度・衛生管理）  仕切壁  トラックパース底  出入口

※周辺図は国土地理院基盤地図情報を加工して作成しており、実際の測量図とは異なります

道路 (原町～岡田線)

2F平面图

A3 1:1,500

