



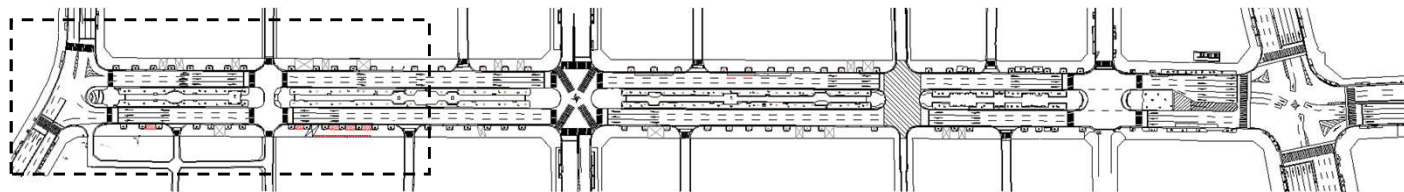

平面図

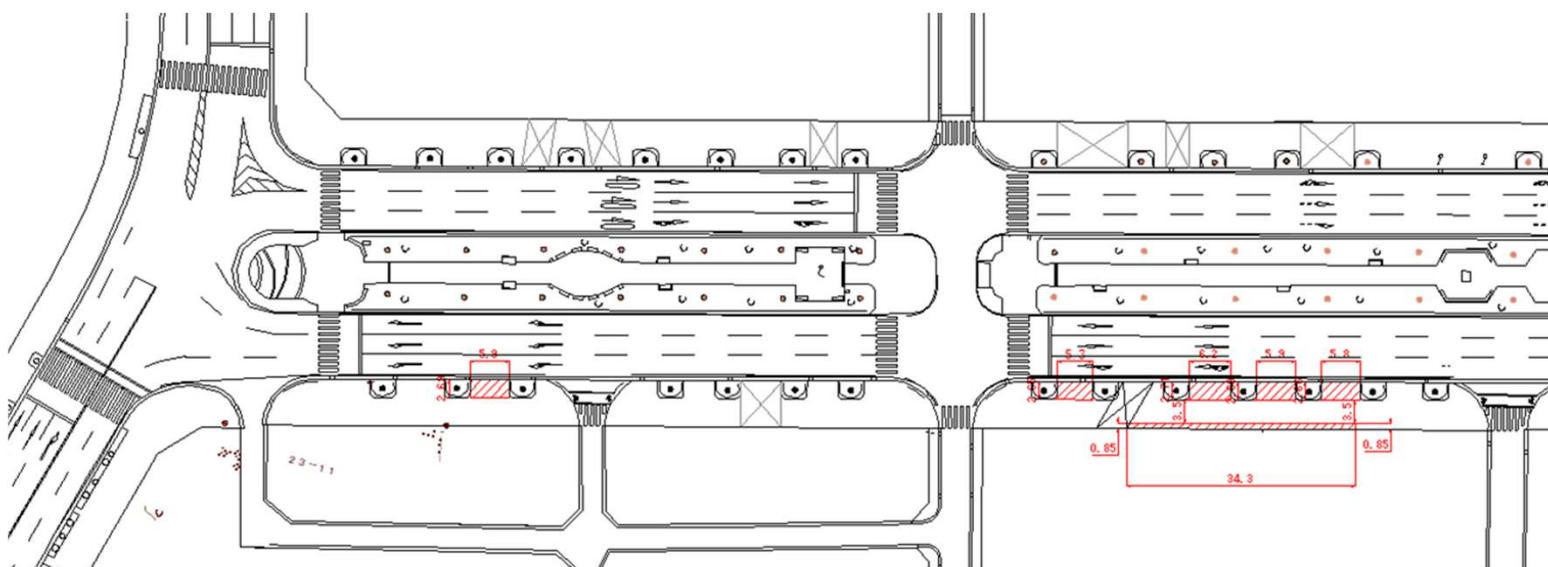

市道定禅寺通線 利便増進誘導区域指定




凡 例




利便増進誘導区域（単位：m）



平面図

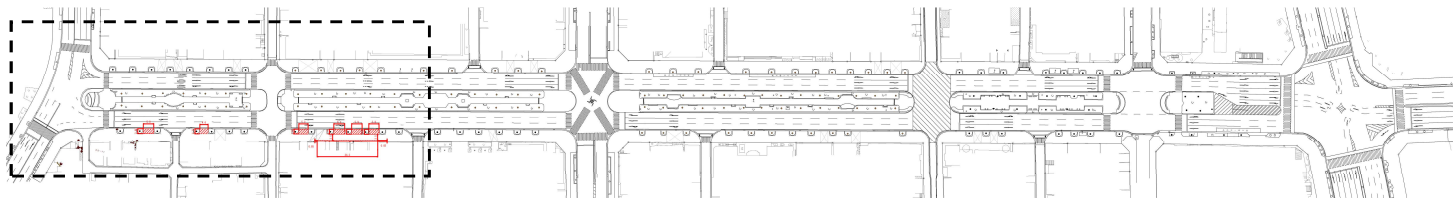

市道定禅寺通線 利便増進誘導区域指定

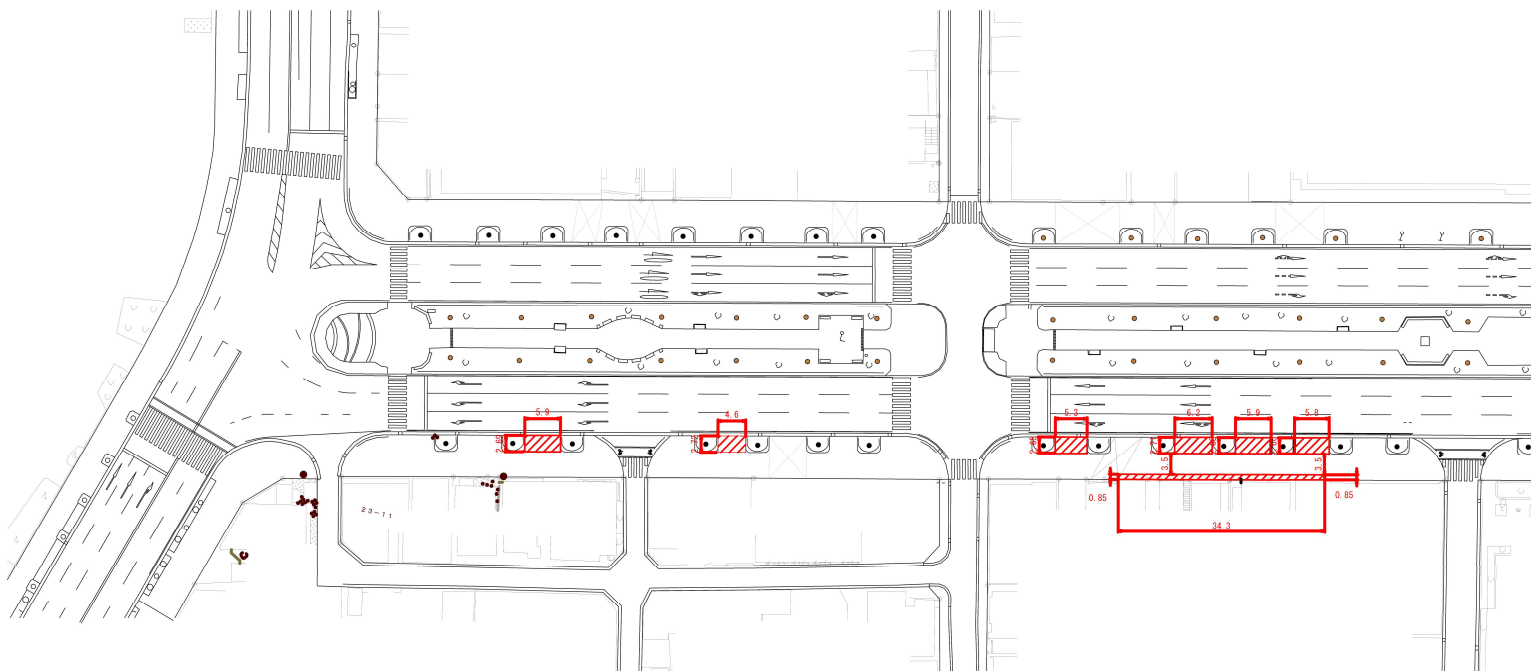

凡 例



利便増進誘導区域（単位：m）