



利便増進誘導区域図

市道国分町2号線 利便増進誘導区域

平面図 1/2

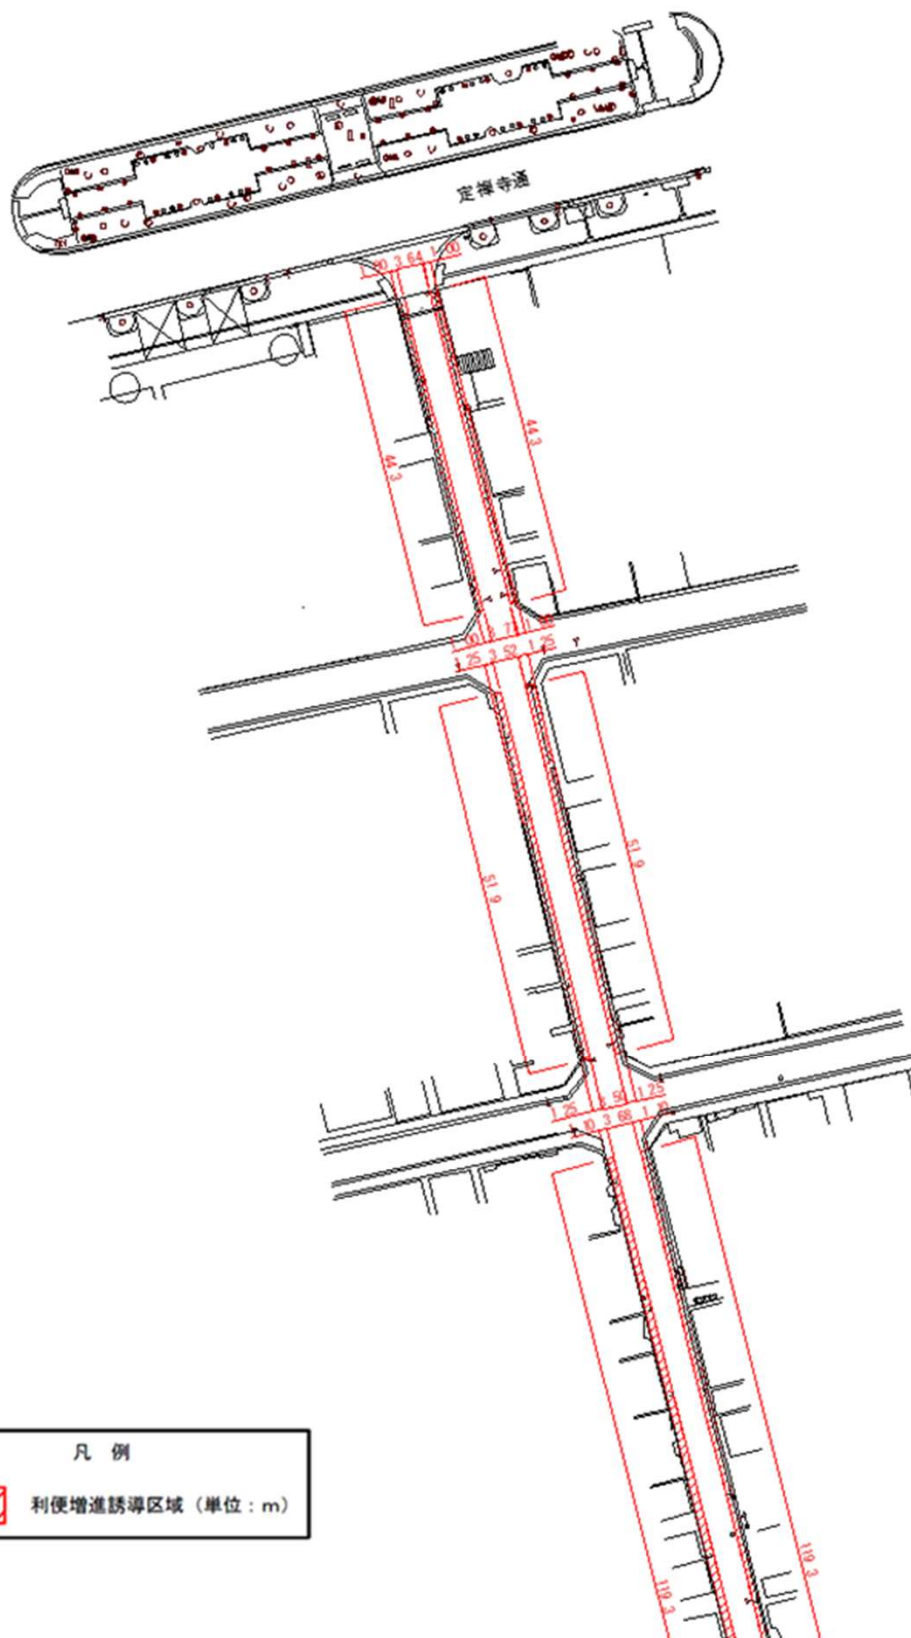

凡例

 利便増進誘導区域 (単位: m)

