

仙台駅東西地下自由通路におけるエスカレーター改修工事のお知らせ

日頃より道路行政にご理解とご協力を賜り、誠にありがとうございます。


建設局では、下記の期間、仙台駅東西地下自由通路においてエスカレーターの改修工事を実施いたします。

工事期間中は、該当のエスカレーターをご利用いただくことができません。


ご利用の皆さまにはご不便をおかけいたしますが、何卒ご理解とご協力をお願い申し上げます。

工事場所 仙台駅東西地下自由通路 エスパル西側エスカレーター

工事期間 令和8年 7月 20日 ～ 令和8年 10月 16日（予定）

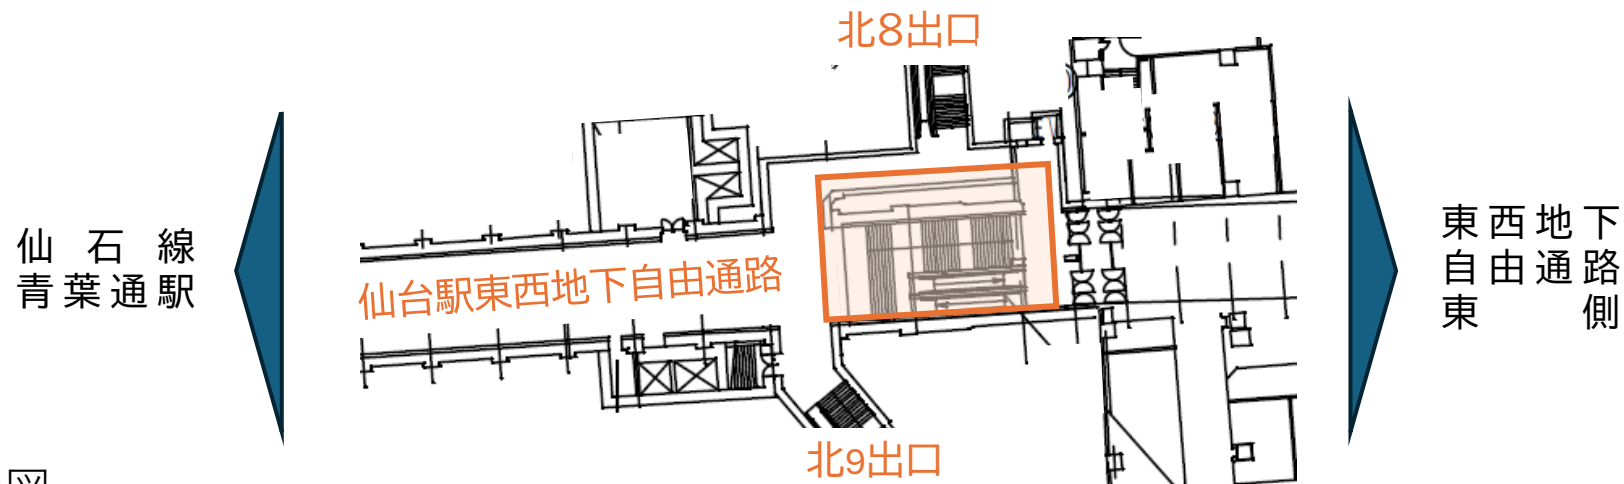

箇所拡大図

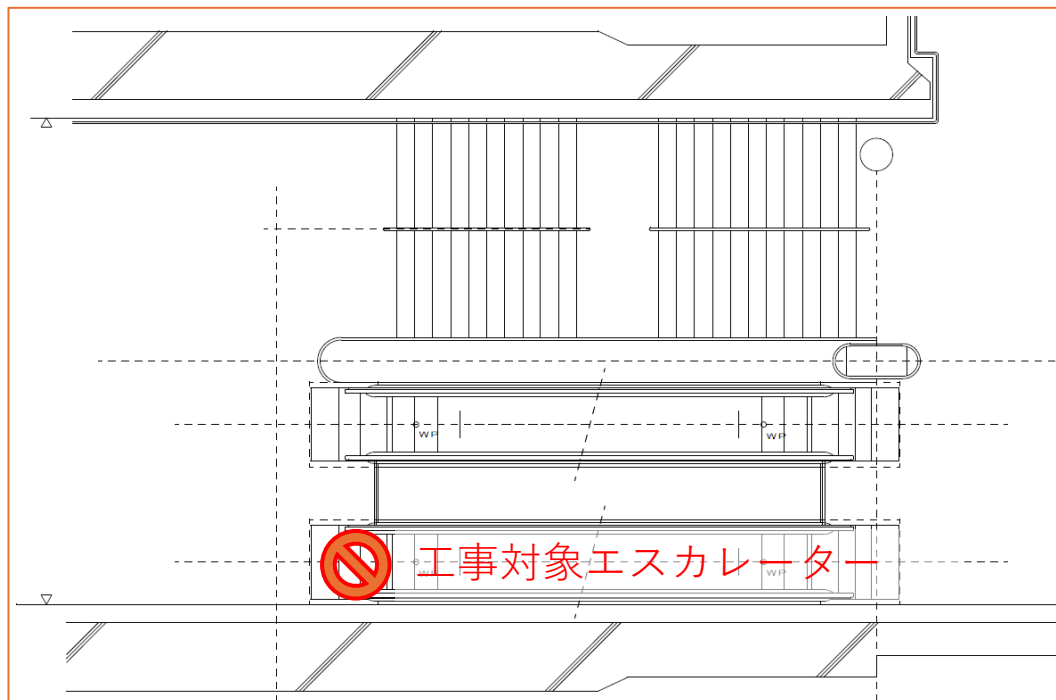

- 隣接するエスカレーターはご利用可能です。
- 工事期間中は利用可能なエスカレーターを上り運転に変更いたします。
- 付近の階段、エレベーターにつきましては工事期間を通して通常通りご利用いただけます。

発注者	仙台市 建設局 道路施設課 施設管理係	TEL：022-214-8560
受注者	株式会社日立ビルシステム 東日本支社	TEL：022-222-1321

仙台駅東西地下自由通路におけるエスカレーター改修工事のお知らせ

日頃より道路行政にご理解とご協力を賜り、誠にありがとうございます。


建設局では、下記の期間、仙台駅東西地下自由通路においてエスカレーターの改修工事を実施いたします。

工事期間中は、該当のエスカレーターをご利用いただくことができません。

ご利用の皆さまにはご不便をおかけいたしますが、何卒ご理解とご協力をお願い申し上げます。

工事場所 仙台駅東西地下自由通路 北7出口エスカレーター

工事期間 令和8年 10月 5日 ～ 令和8年 12月 25日（予定）

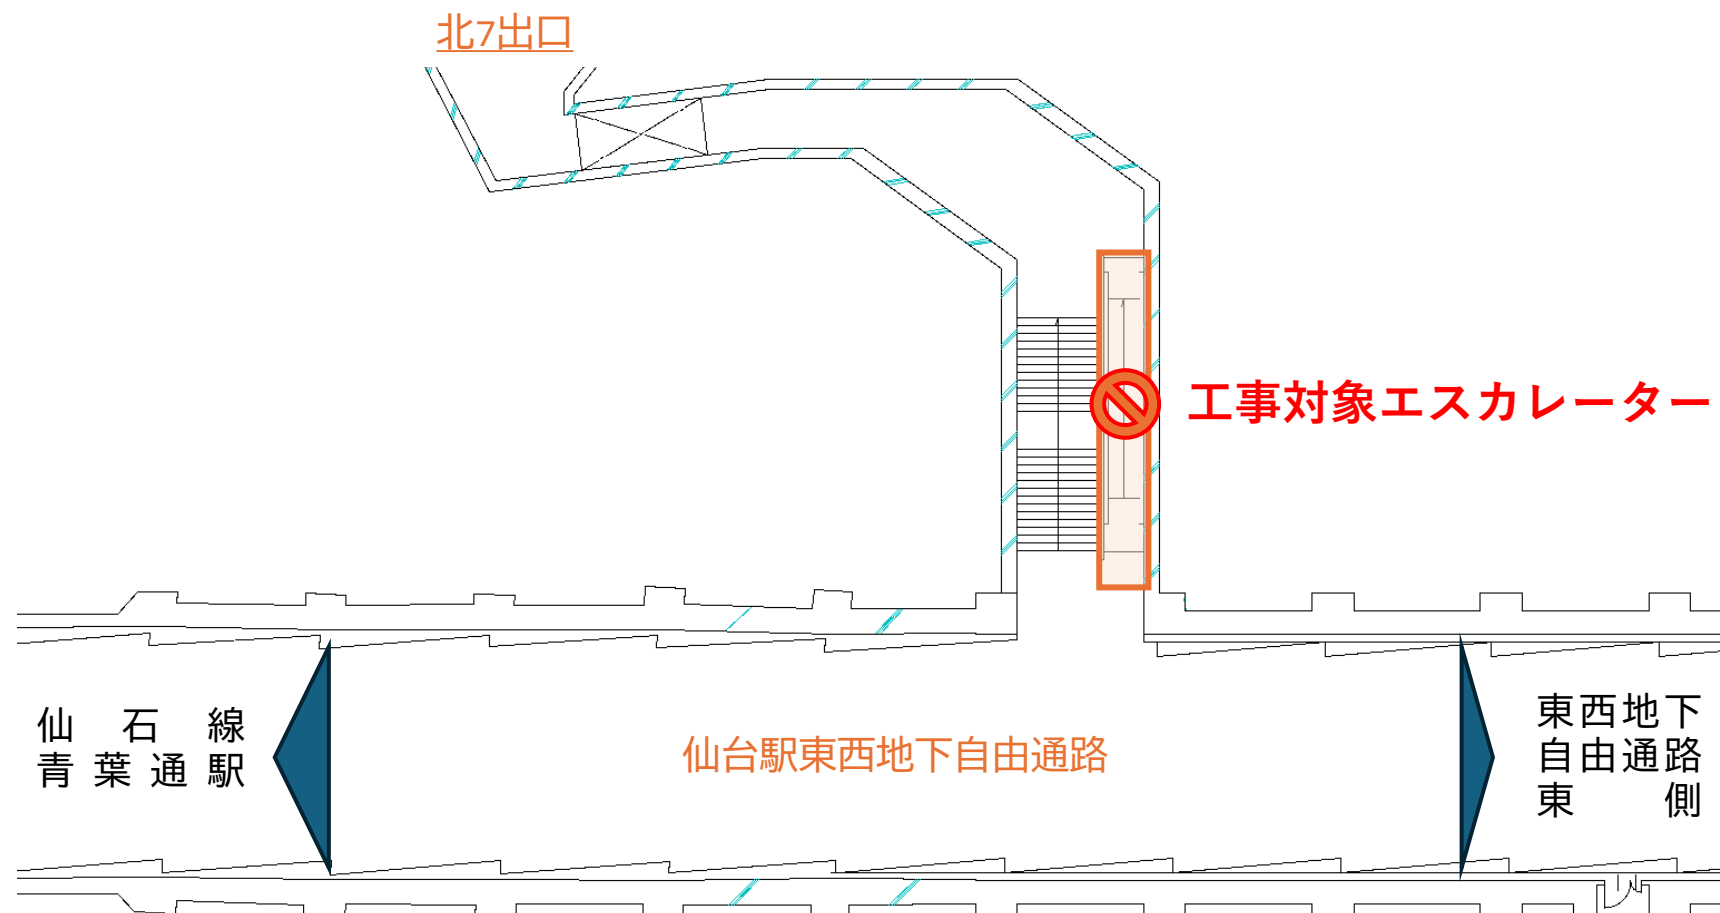

発注者	仙台市 建設局 道路施設課 施設管理係	TEL : 022-214-8560
受注者	株式会社日立ビルシステム 東日本支社	TEL : 022-222-1321