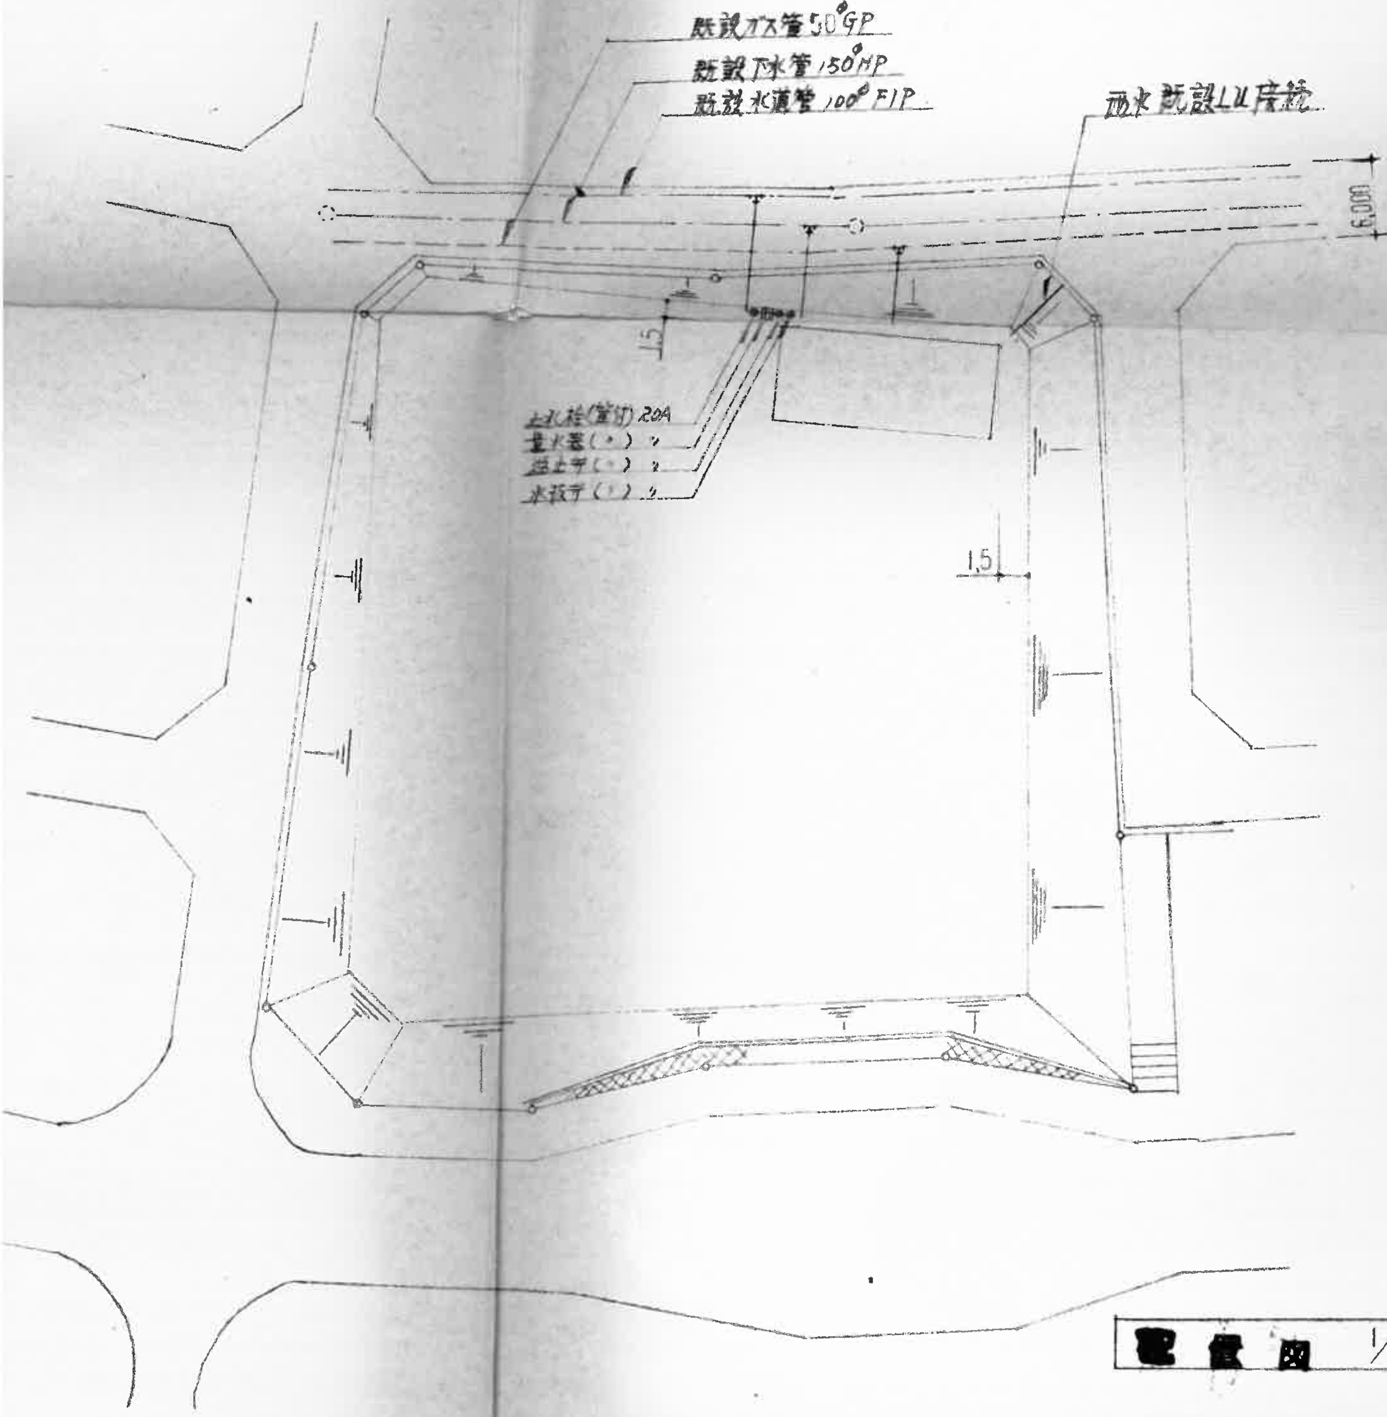
既設ガス管50ϕGP
既設下水管150ϕHP
既設水道管100ϕFIP
雨水 既設LU接続
6,000
1,5
止水栓(新設) 20A
量水器（〃） 〃
逆止弁（〃） 〃
水抜栓（〃） 〃
1,5

配置図 1/500