


# 位置図 S=1:10000

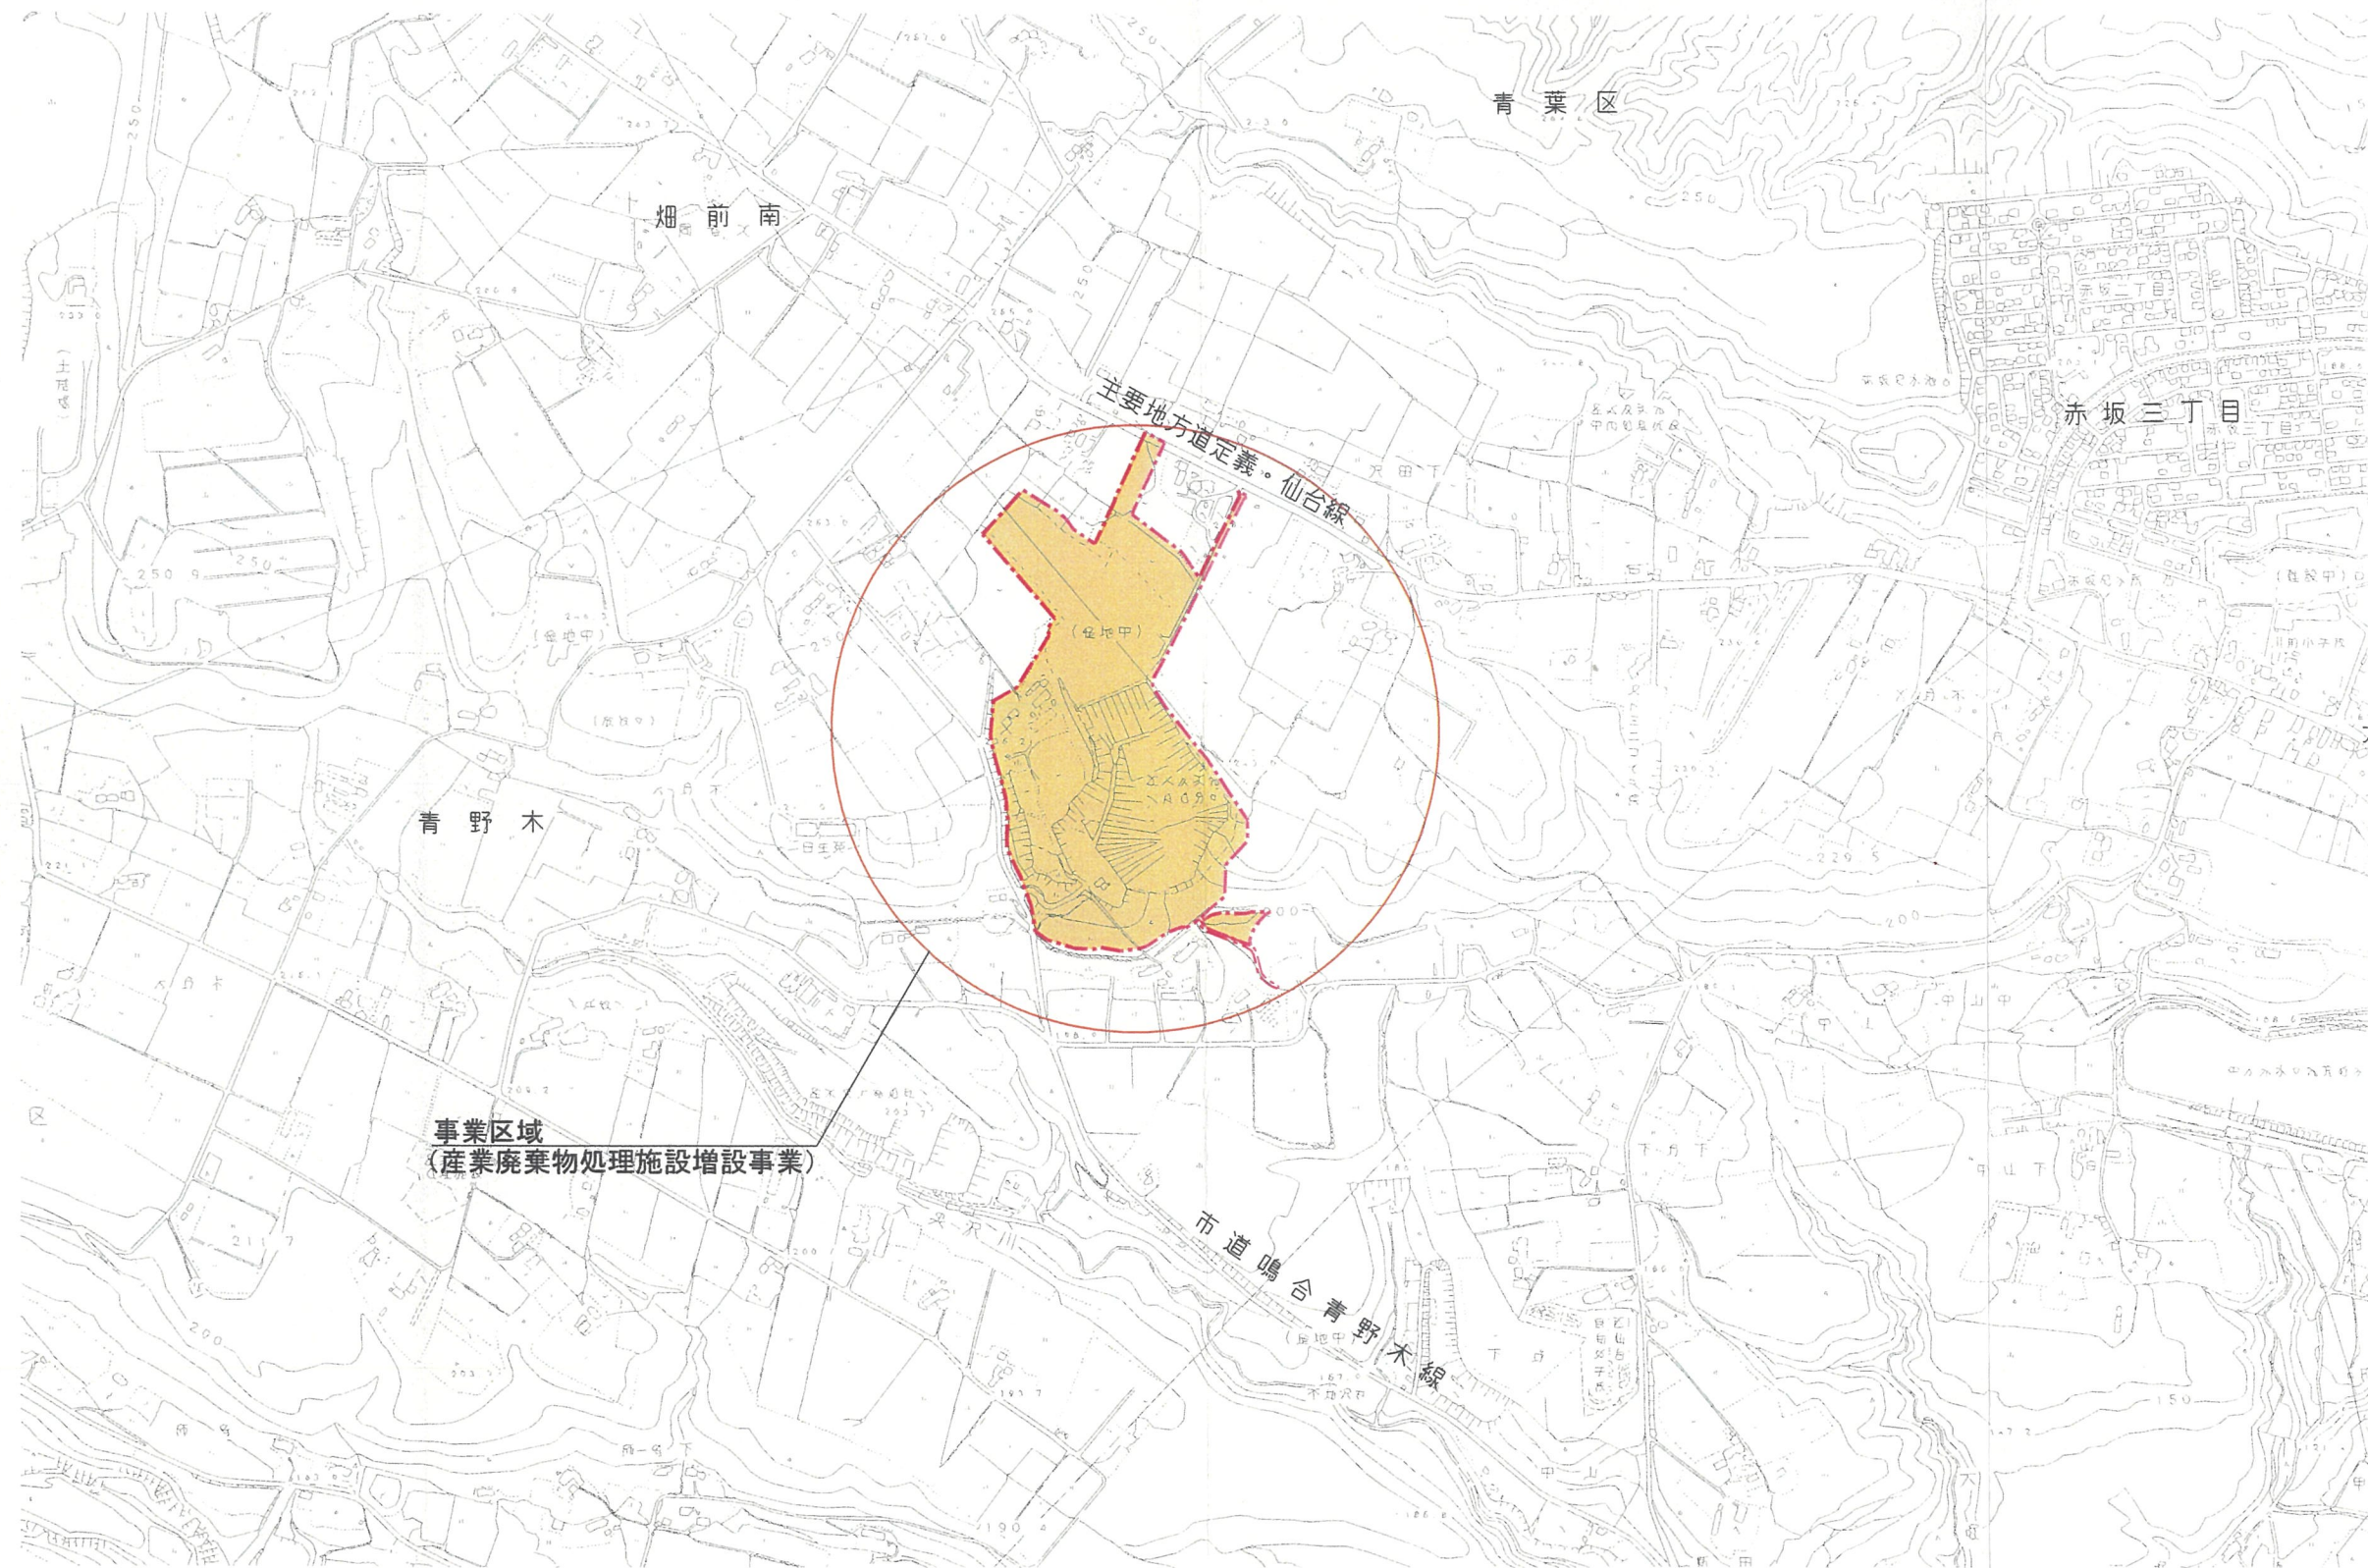


| 凡 例    |           |
|--------|-----------|
| 変更事業区域 | — — — — — |

|     |            |      |     |
|-----|------------|------|-----|
| 工事名 |            |      |     |
| 図面名 | (1) 位置図    |      |     |
| 年月日 | 平成17年3月    |      |     |
| 尺 度 | 1:10000    | 図面番号 | 葉之内 |
| 会社名 | 仙台環境開発株式会社 |      |     |
| 設計者 |            |      |     |

# 事業区域図 S=1:2000

| 凡 例 |                |           |
|-----|----------------|-----------|
| 記 号 | 種 別            | 備 考       |
| --- | 変更事業区域         | 15.6132ha |
| ▨   | 傾斜度30度以上の土地の区域 |           |

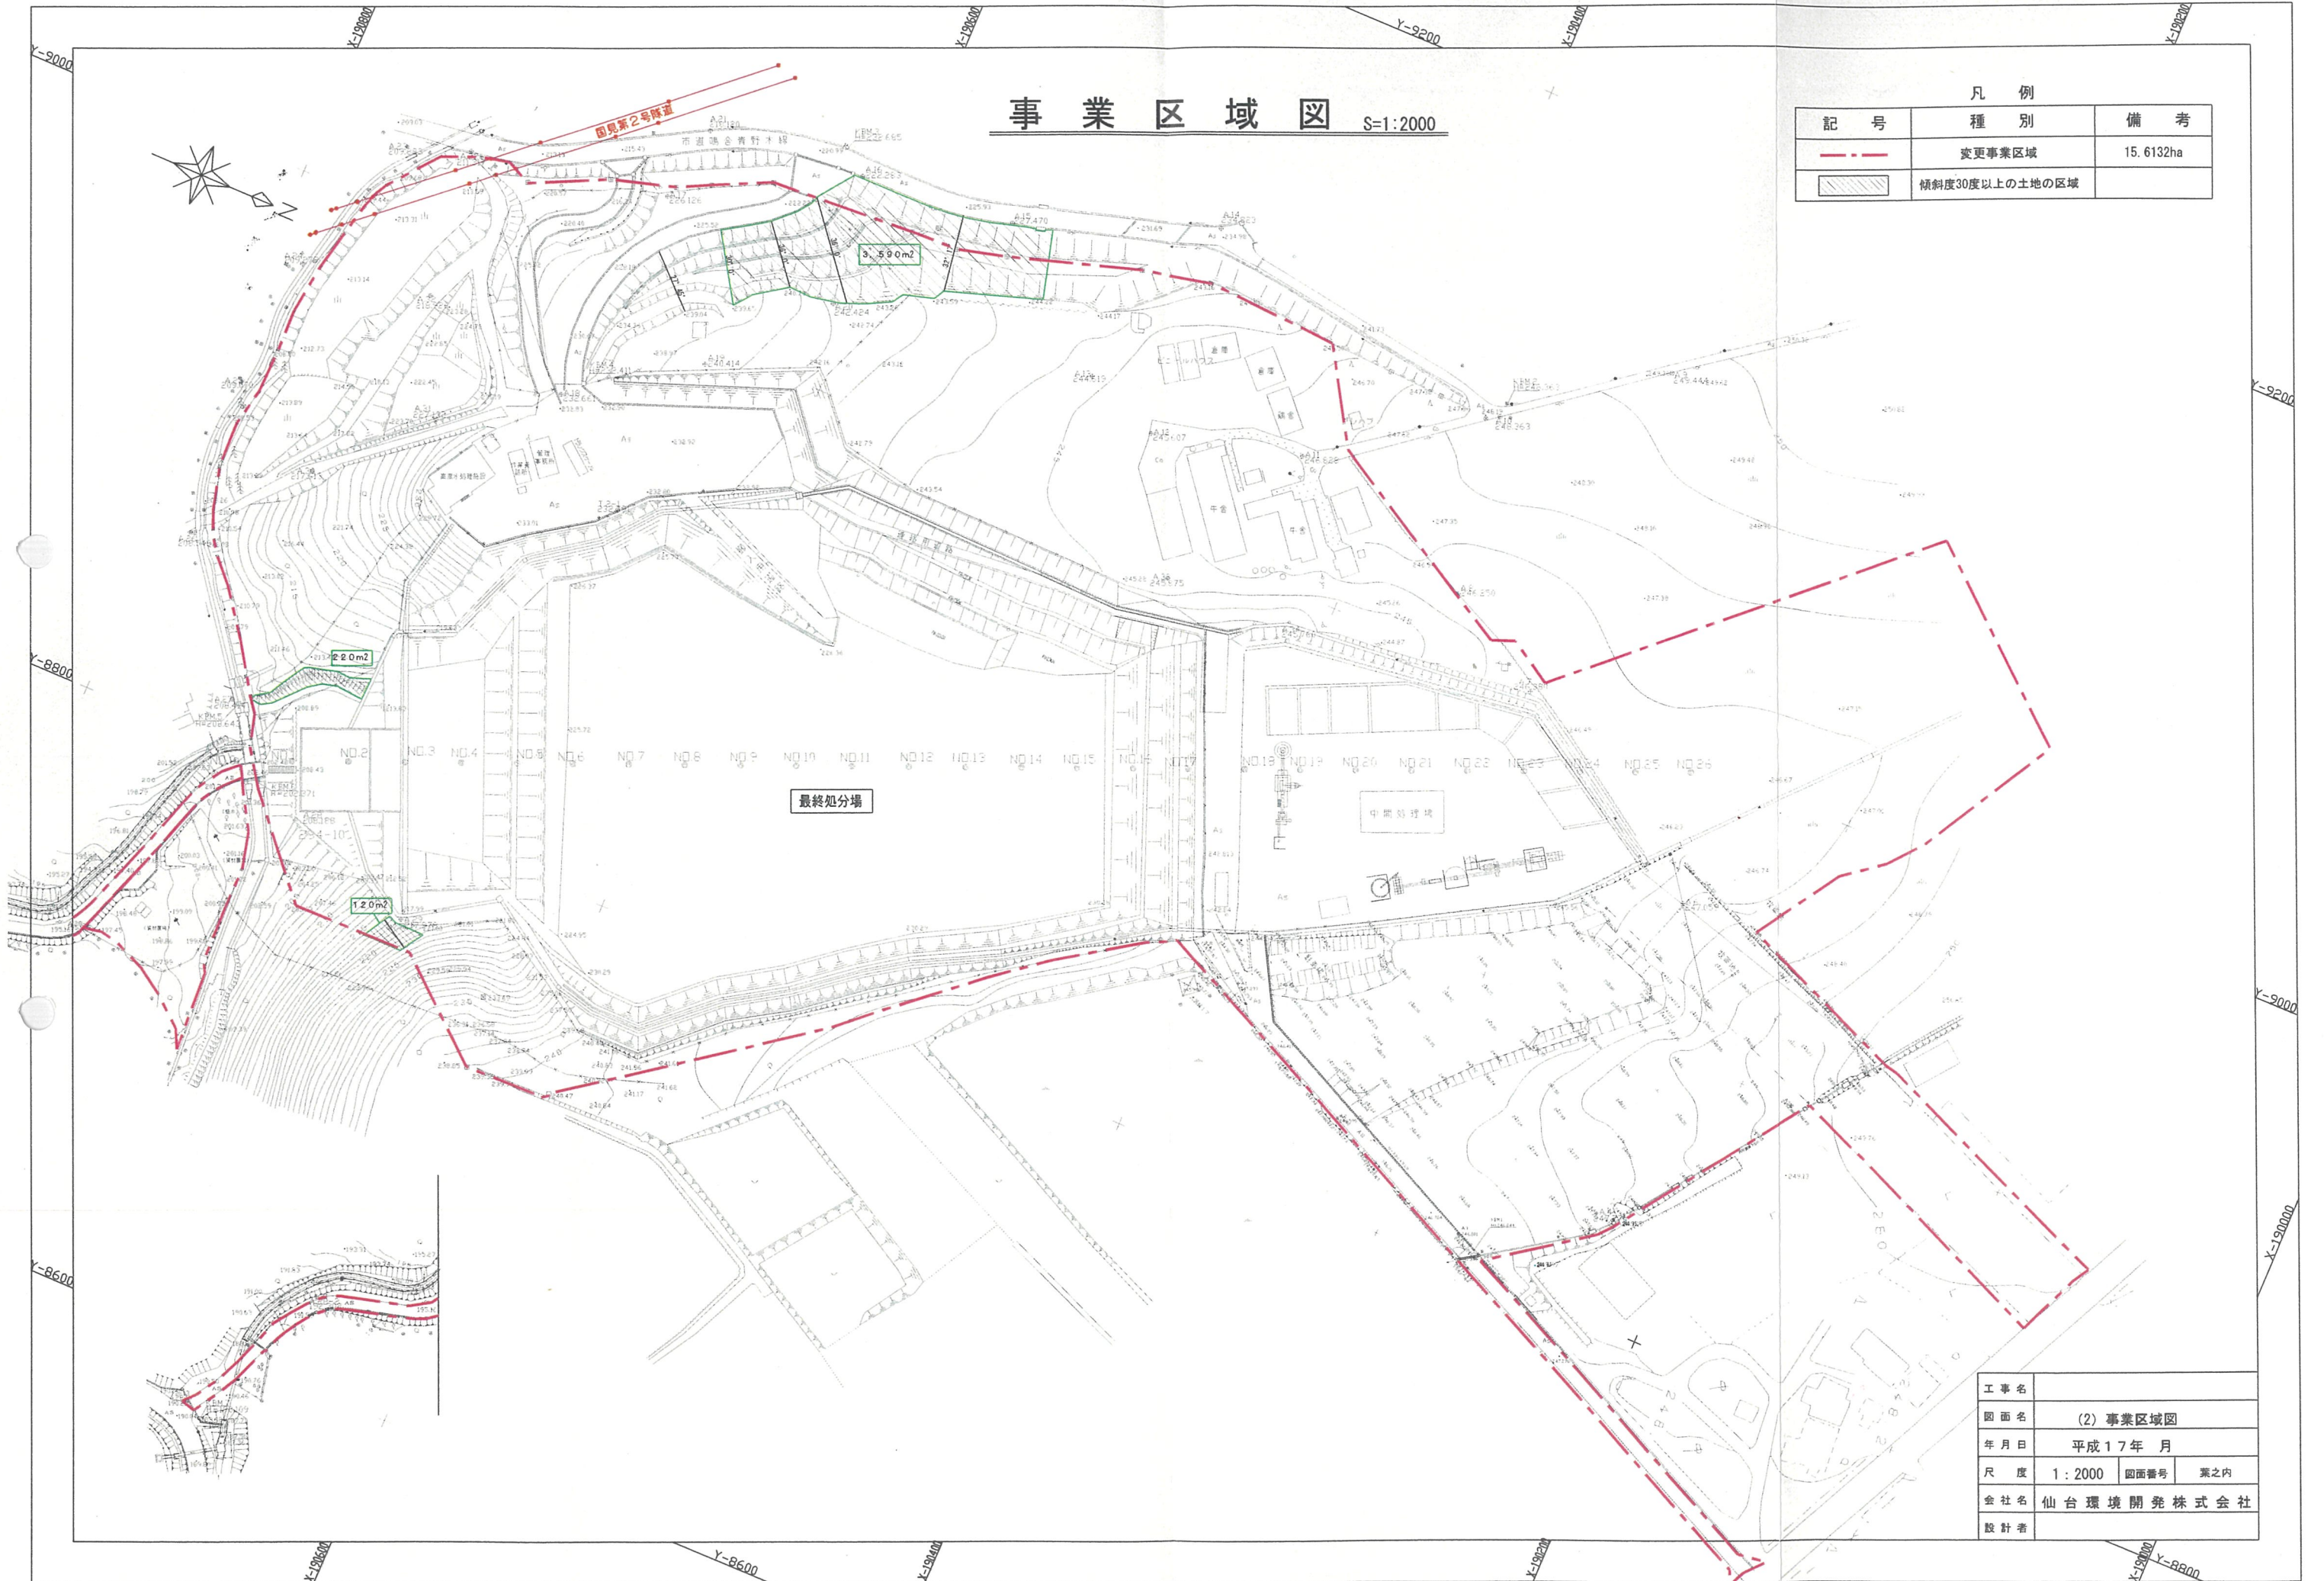

|     |            |      |     |
|-----|------------|------|-----|
| 工事名 | (2) 事業区域図  |      |     |
| 図面名 | (2) 事業区域図  |      |     |
| 年月日 | 平成17年 月    |      |     |
| 尺 度 | 1:2000     | 図面番号 | 案之内 |
| 会社名 | 仙台環境開発株式会社 |      |     |
| 設計者 |            |      |     |