


# 土地利用計画図（最終処分場造成時）

1:2,828 (A3)

仙台市青葉区芋沢字青野木

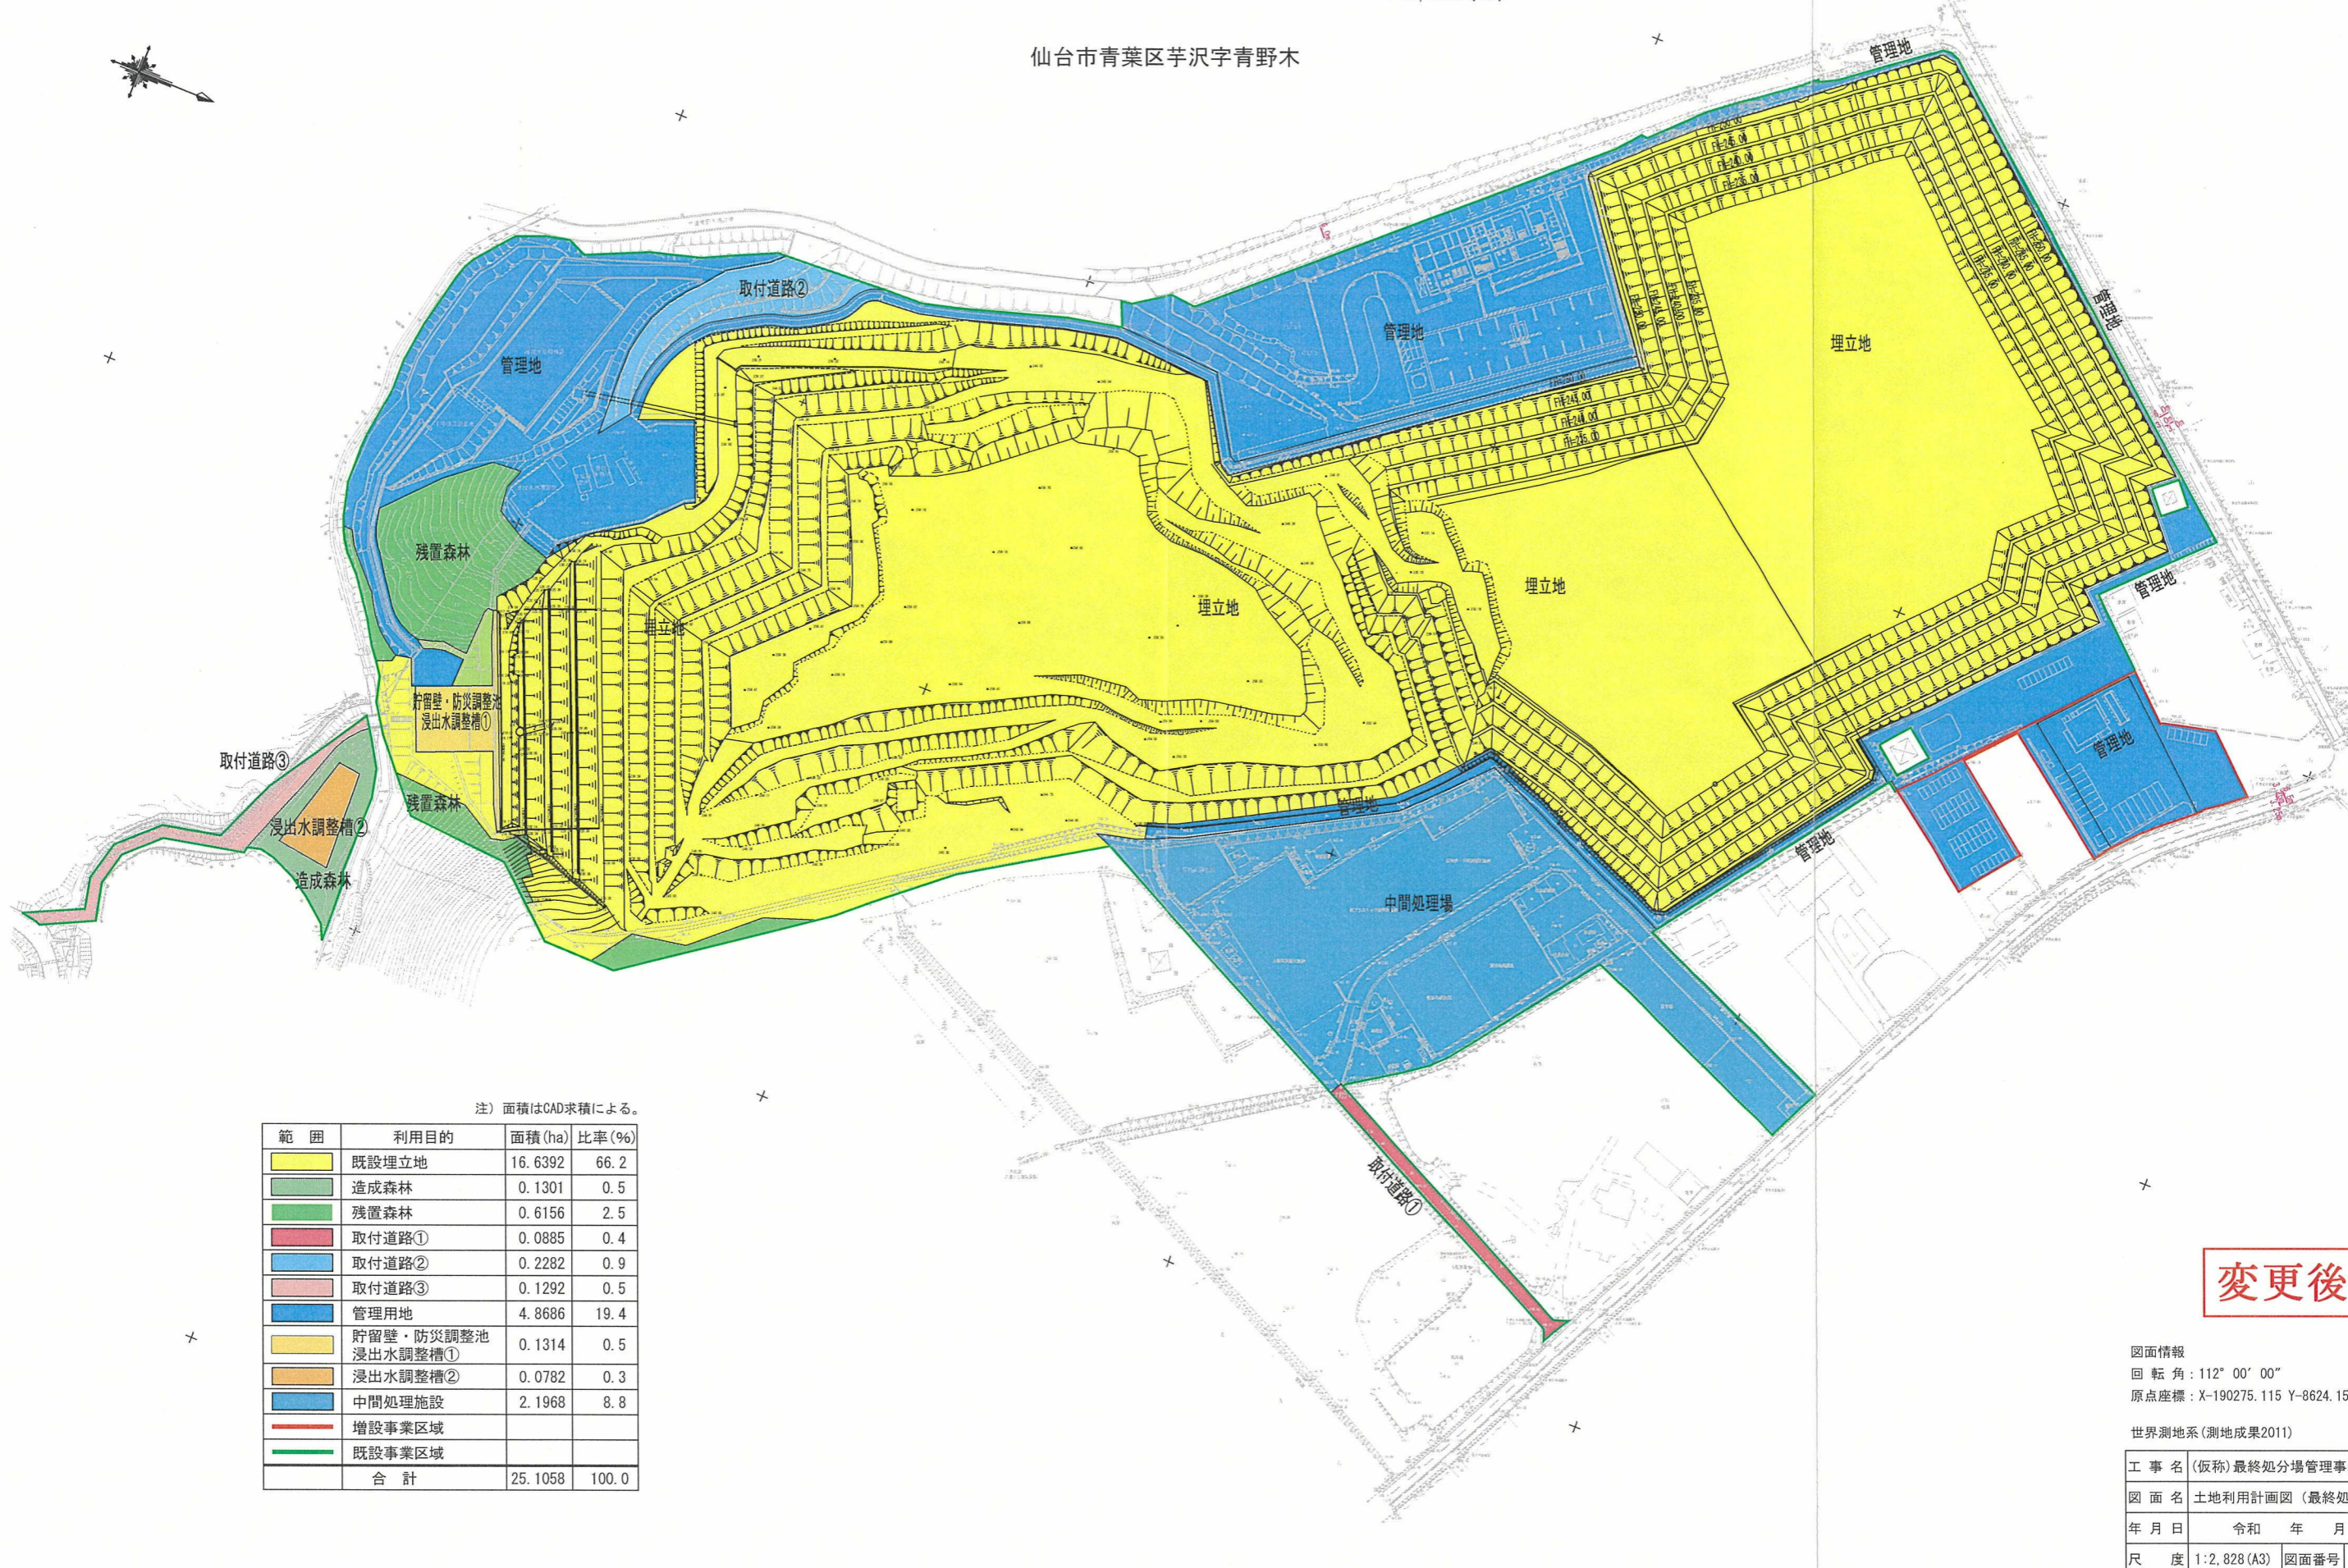

注) 面積はCAD求積による。

| 範囲   | 利用目的                 | 面積 (ha) | 比率 (%) |
|--|----------------------|---------|--------|
| <span style="background-color: yellow;">■</span>     | 既設埋立地                | 16.6392 | 66.2   |
| <span style="background-color: green;">■</span>      | 造成森林                 | 0.1301  | 0.5    |
| <span style="background-color: lightgreen;">■</span> | 残置森林                 | 0.6156  | 2.5    |
| <span style="background-color: red;">■</span>        | 取付道路①                | 0.0885  | 0.4    |
| <span style="background-color: lightblue;">■</span>  | 取付道路②                | 0.2282  | 0.9    |
| <span style="background-color: pink;">■</span>       | 取付道路③                | 0.1292  | 0.5    |
| <span style="background-color: blue;">■</span>       | 管理用地                 | 4.8686  | 19.4   |
| <span style="background-color: yellow;">■</span>     | 貯留壁・防災調整池<br>浸出水調整槽① | 0.1314  | 0.5    |
| <span style="background-color: orange;">■</span>     | 浸出水調整槽②              | 0.0782  | 0.3    |
| <span style="background-color: lightblue;">■</span>  | 中間処理施設               | 2.1968  | 8.8    |
| <span style="background-color: red;">■</span>        | 増設事業区域               |         |        |
| <span style="background-color: green;">■</span>      | 既設事業区域               |         |        |
|  | 合計                   | 25.1058 | 100.0  |

変更後

図面情報  
 回転角: 112° 00' 00"  
 原点座標: X-190275.115 Y-8624.155


世界測地系(測地成果2011)

|     |                    |      |     |
|-----|--------------------|------|-----|
| 工事名 | (仮称)最終処分場管理事務所新設工事 |      |     |
| 図面名 | 土地利用計画図(最終処分場造成時)  |      |     |
| 年月日 | 令和                 | 年    | 月 日 |
| 尺度  | 1:2,828 (A3)       | 図面番号 | 7   |
| 会社名 | 仙台環境開発株式会社         |      |     |
| 設計者 | フタバコンサルタント株式会社     |      |     |

# 土地利用計画図（埋立完了後）

1:2,828 (A3)

仙台市青葉区芋沢字青野木

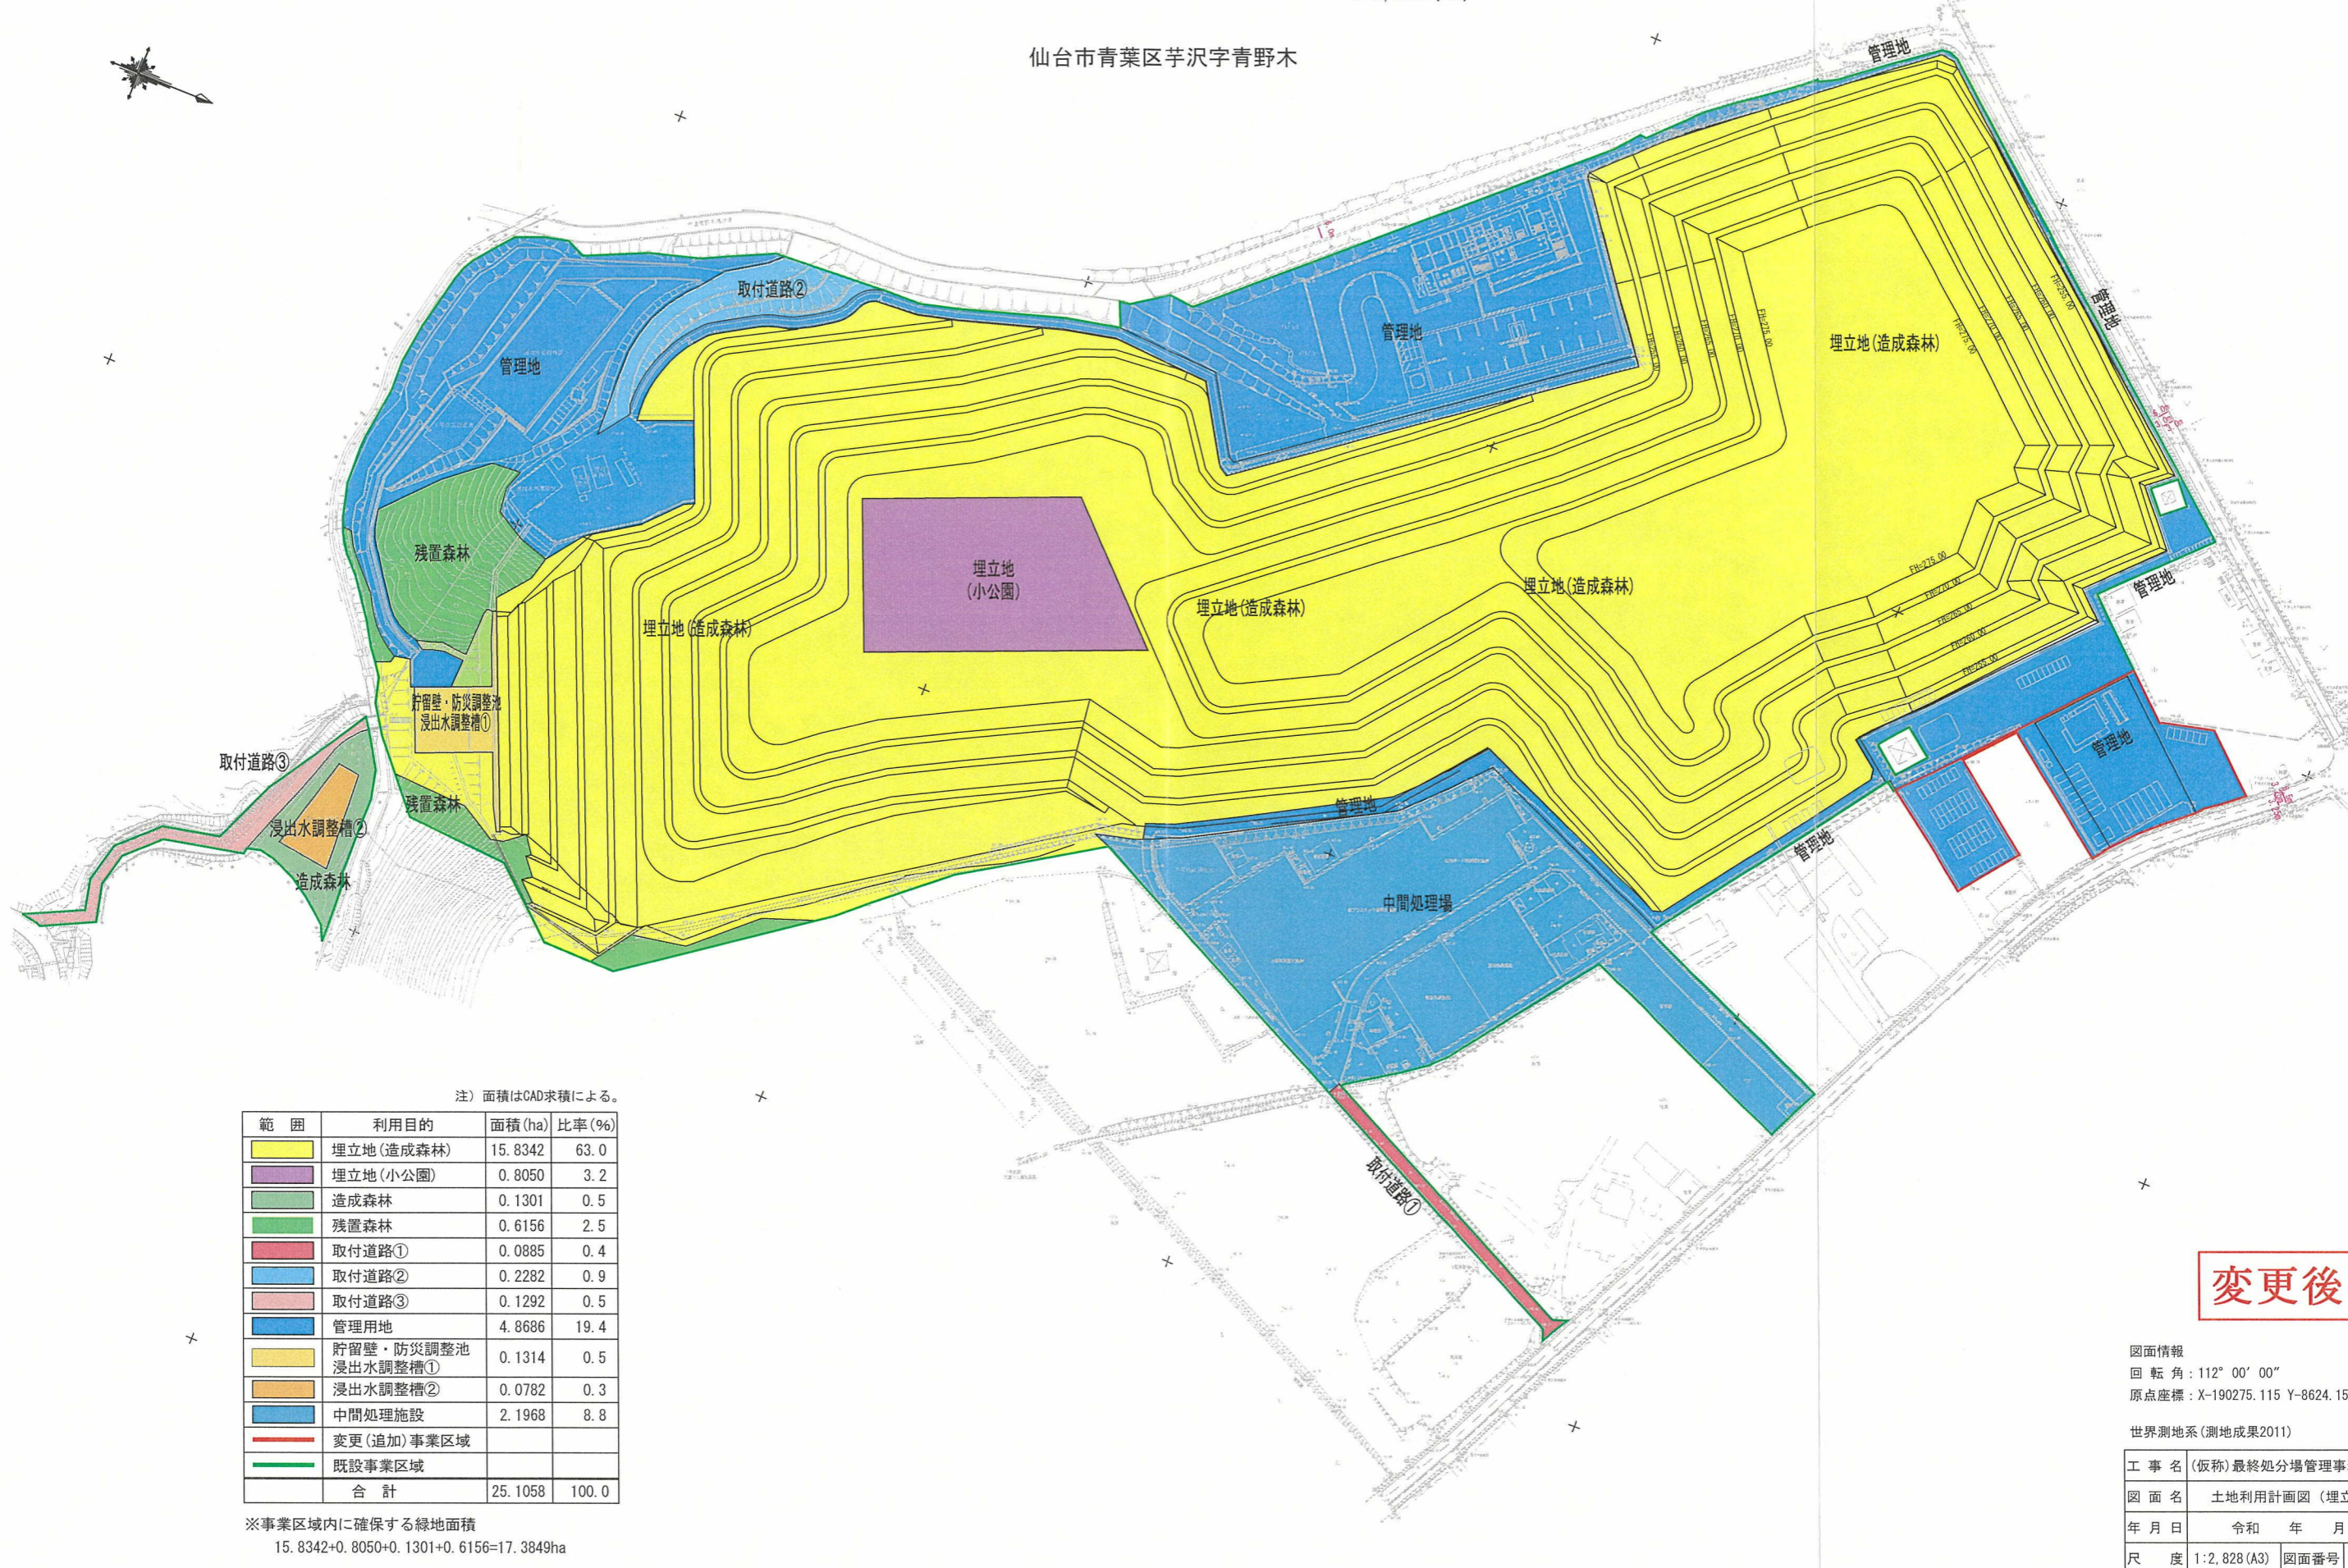

注) 面積はCAD求積による。

| 範囲                | 利用目的              | 面積 (ha) | 比率 (%) |
|-------------------|-------------------|---------|--------|
| 埋立地(造成森林)         | 埋立地(造成森林)         | 15.8342 | 63.0   |
| 埋立地(小公園)          | 埋立地(小公園)          | 0.8050  | 3.2    |
| 造成森林              | 造成森林              | 0.1301  | 0.5    |
| 残置森林              | 残置森林              | 0.6156  | 2.5    |
| 取付道路①             | 取付道路①             | 0.0885  | 0.4    |
| 取付道路②             | 取付道路②             | 0.2282  | 0.9    |
| 取付道路③             | 取付道路③             | 0.1292  | 0.5    |
| 管理用地              | 管理用地              | 4.8686  | 19.4   |
| 貯留壁・防災調整池 浸出水調整槽① | 貯留壁・防災調整池 浸出水調整槽① | 0.1314  | 0.5    |
| 浸出水調整槽②           | 浸出水調整槽②           | 0.0782  | 0.3    |
| 中間処理施設            | 中間処理施設            | 2.1968  | 8.8    |
| 変更(追加)事業区域        | 変更(追加)事業区域        |         |        |
| 既設事業区域            | 既設事業区域            |         |        |
| 合計                | 合計                | 25.1058 | 100.0  |

※事業区域内に確保する緑地面積  
15.8342+0.8050+0.1301+0.6156=17.3849ha

変更後

図面情報  
回 転 角 : 112° 00' 00"  
原 点 座 標 : X-190275.115 Y-8624.155

世界測地系(測地成果2011)


|       |                    |       |   |
|-------|--------------------|-------|---|
| 工 事 名 | (仮称)最終処分場管理事務所新設工事 |       |   |
| 図 面 名 | 土地利用計画図(埋立完了後)     |       |   |
| 年 月 日 | 令 和                | 年 月 日 |   |
| 尺 度   | 1:2,828 (A3)       | 図面番号  | 8 |
| 会 社 名 | 仙台環境開発株式会社         |       |   |
| 設 計 者 | フタバコンサルタント株式会社     |       |   |

# 標準横断図

1:1000 (A3)

4-NO. 4

GH=253.20  
FH=275.00

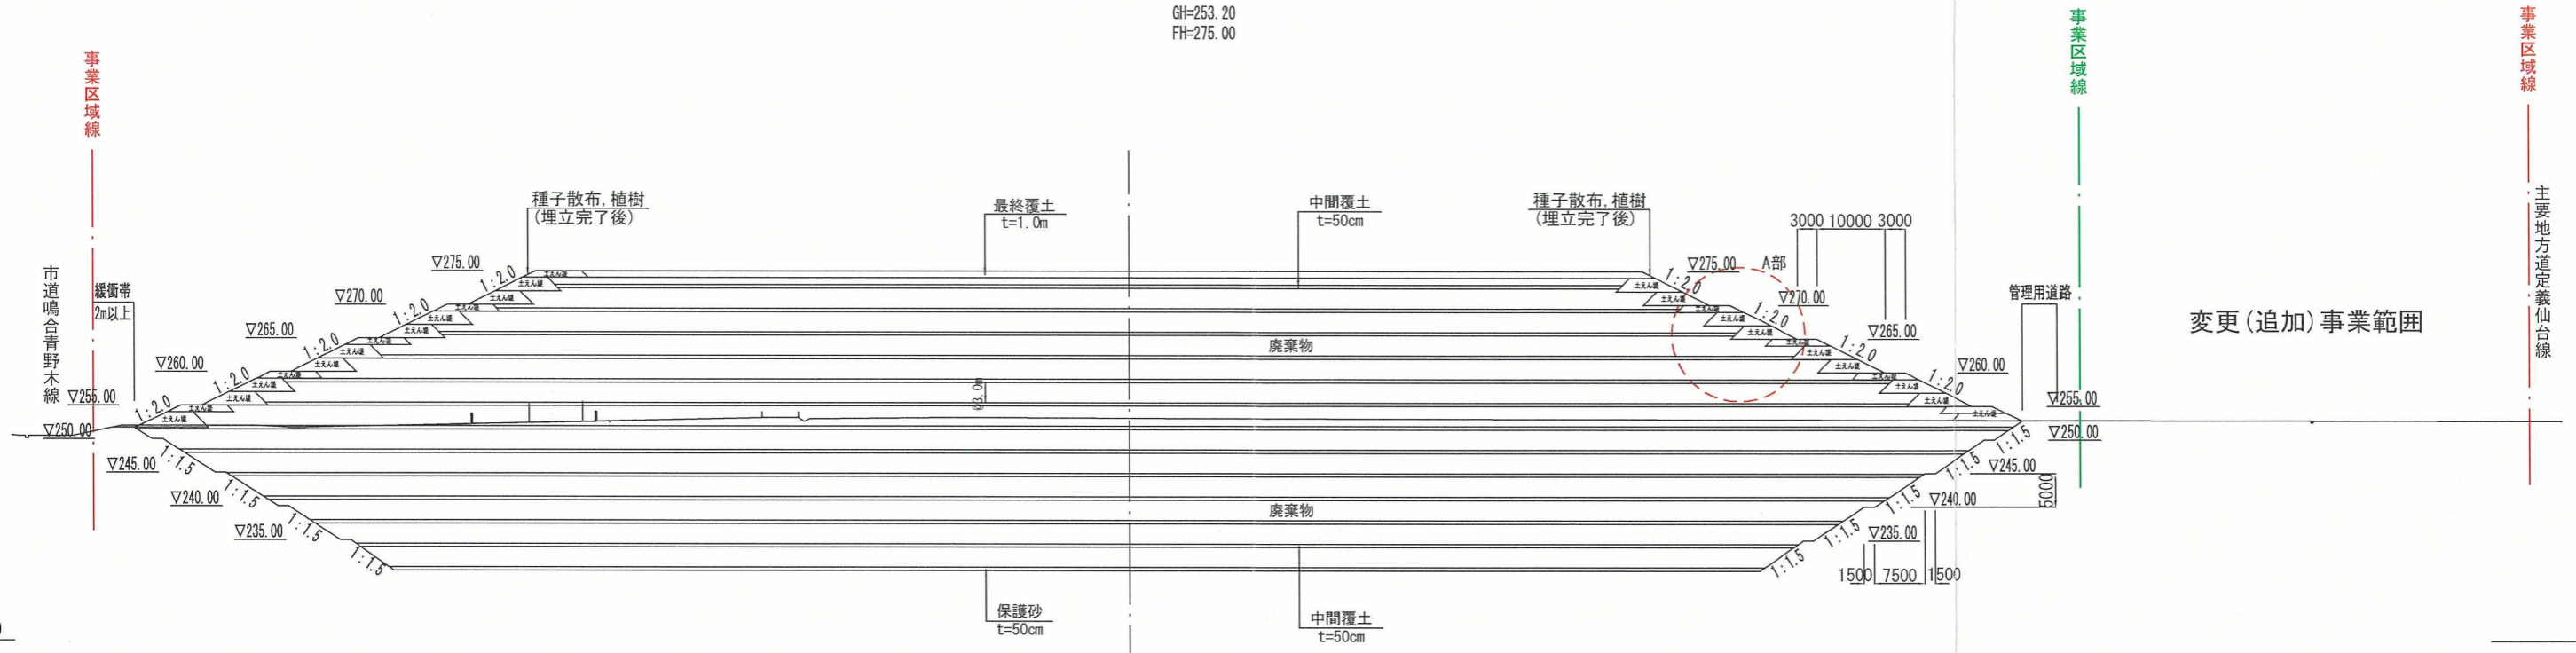


変更(追加)事業範囲

DL=220.00

## A部詳細図

1:200 (A3)


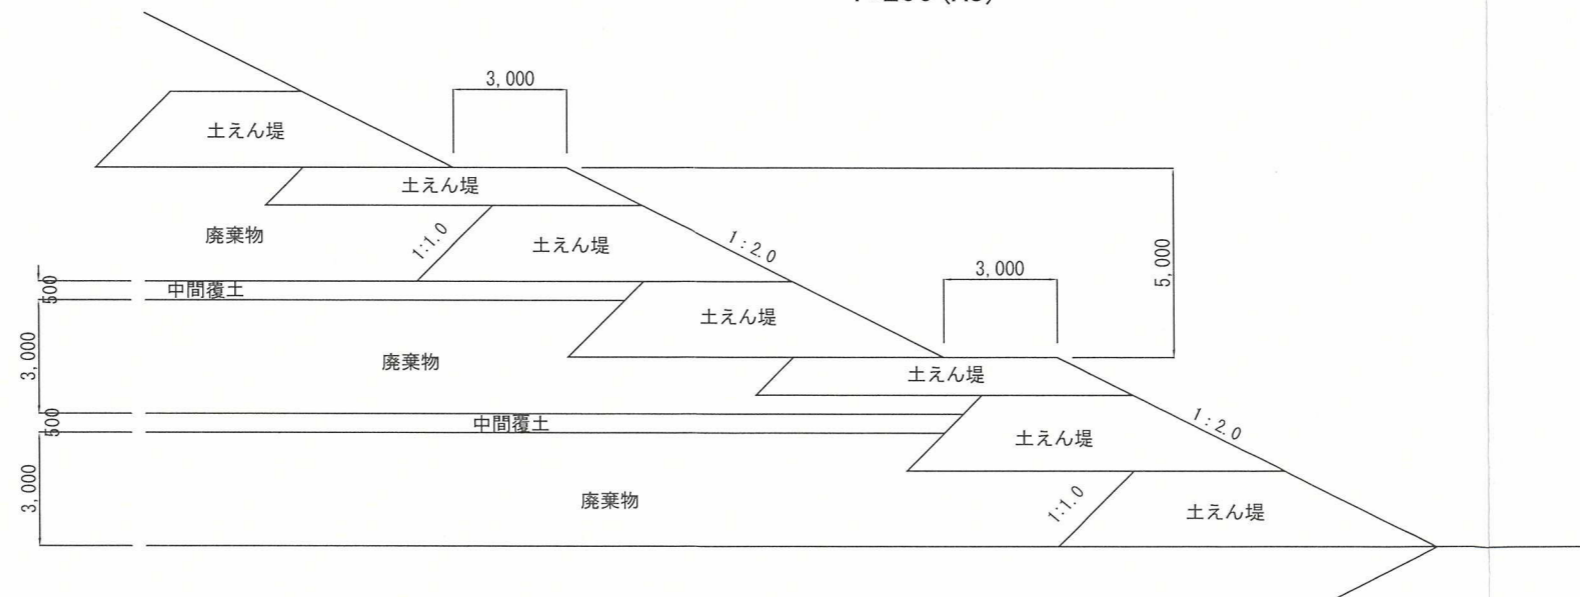


変更後

|     |                    |      |     |
|-----|--------------------|------|-----|
| 工事名 | (仮称)最終処分場管理事務所新設工事 |      |     |
| 図面名 | 標準横断図              |      |     |
| 年月日 | 令和                 | 年    | 月 日 |
| 尺度  | 図示                 | 図面番号 | 9   |
| 会社名 | 仙台環境開発株式会社         |      |     |
| 設計者 | フタバコンサルタント株式会社     |      |     |

# 運搬車搬入経路図

1:5,000 (A3)

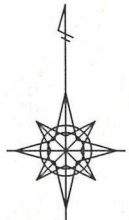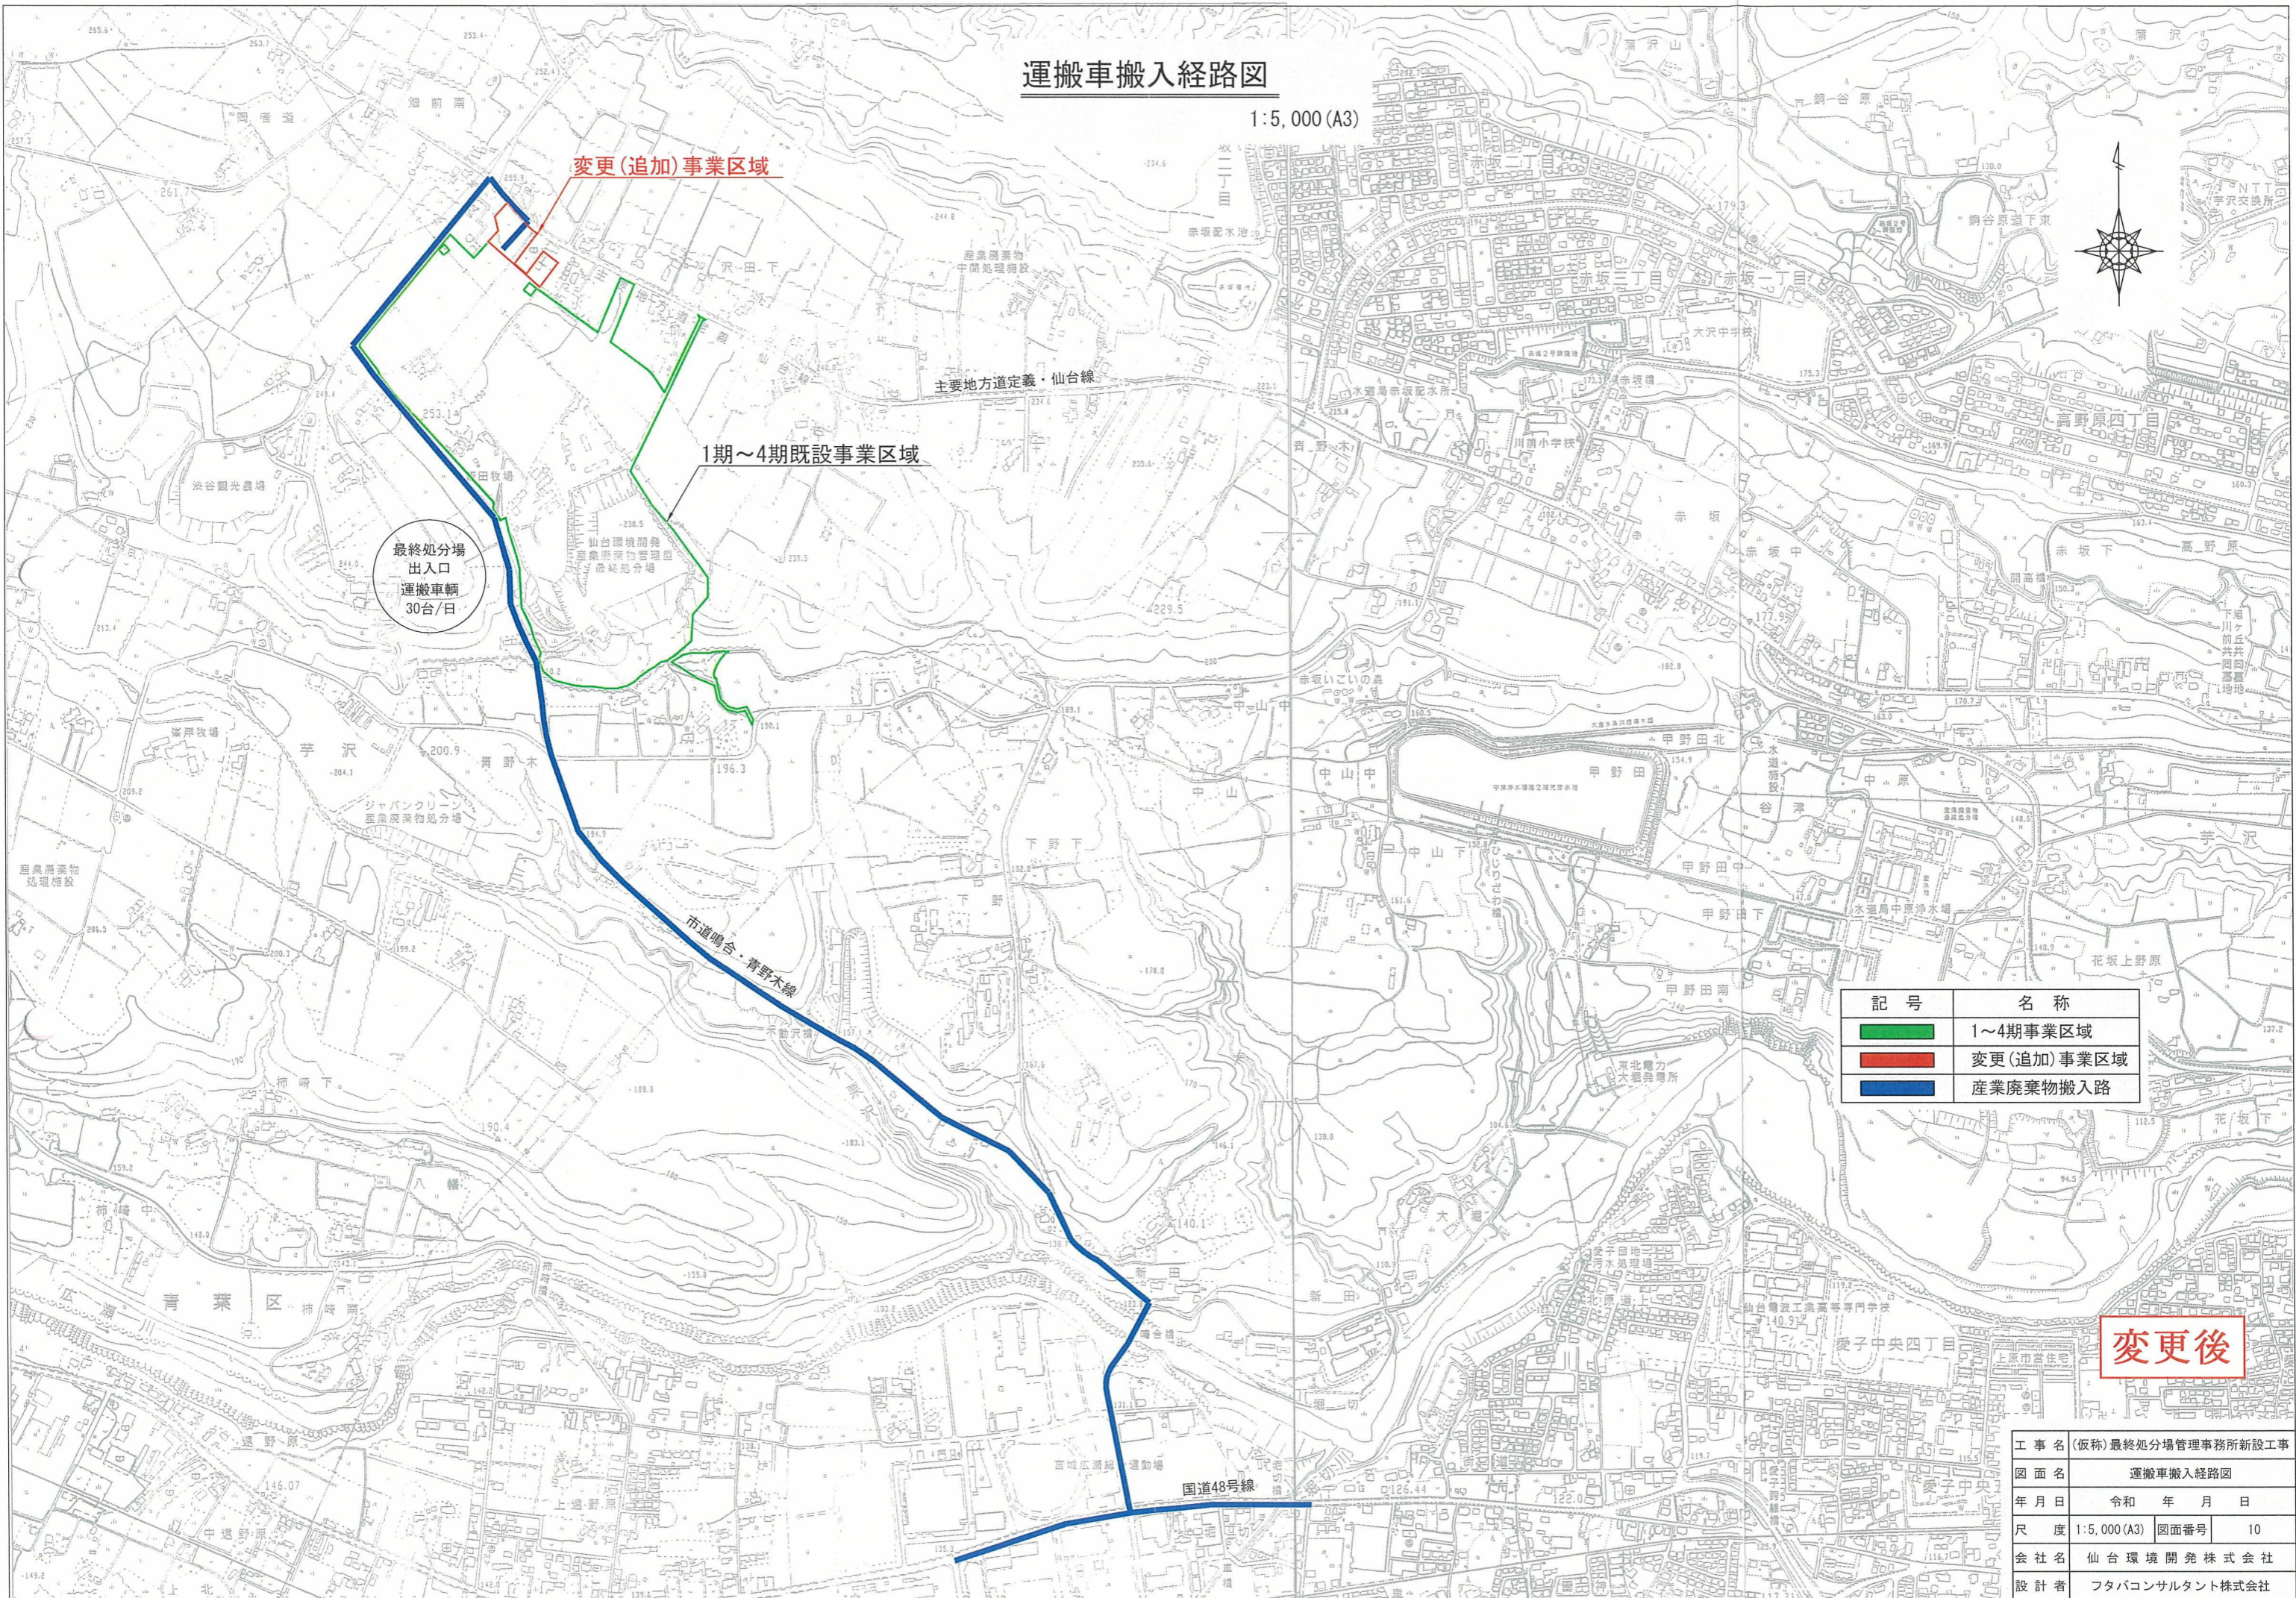


| 記号   | 名称         |
|--|------------|
| <span style="display:inline-block; width:15px; height:10px; background-color: #008000; border: 1px solid black;"></span> | 1~4期事業区域   |
| <span style="display:inline-block; width:15px; height:10px; background-color: #FF0000; border: 1px solid black;"></span> | 変更(追加)事業区域 |
| <span style="display:inline-block; width:15px; height:10px; background-color: #0000FF; border: 1px solid black;"></span> | 産業廃棄物搬入路   |

変更後

|     |                    |      |     |
|-----|--------------------|------|-----|
| 工事名 | (仮称)最終処分場管理事務所新設工事 |      |     |
| 図面名 | 運搬車搬入経路図           |      |     |
| 年月日 | 令和                 | 年    | 月 日 |
| 尺度  | 1:5,000 (A3)       | 図面番号 | 10  |
| 会社名 | 仙台環境開発株式会社         |      |     |
| 設計者 | フタバコンサルタンツ株式会社     |      |     |

| 階段仕様(鉄骨階段)(手摺付) |       |
|-----------------|-------|
| 階高              | 3.800 |
| 段数              | 20段   |
| 踏面              | 240   |
| ケ上              | 190   |
| 階段巾             | 1.192 |
| 踊場巾             | 1.300 |

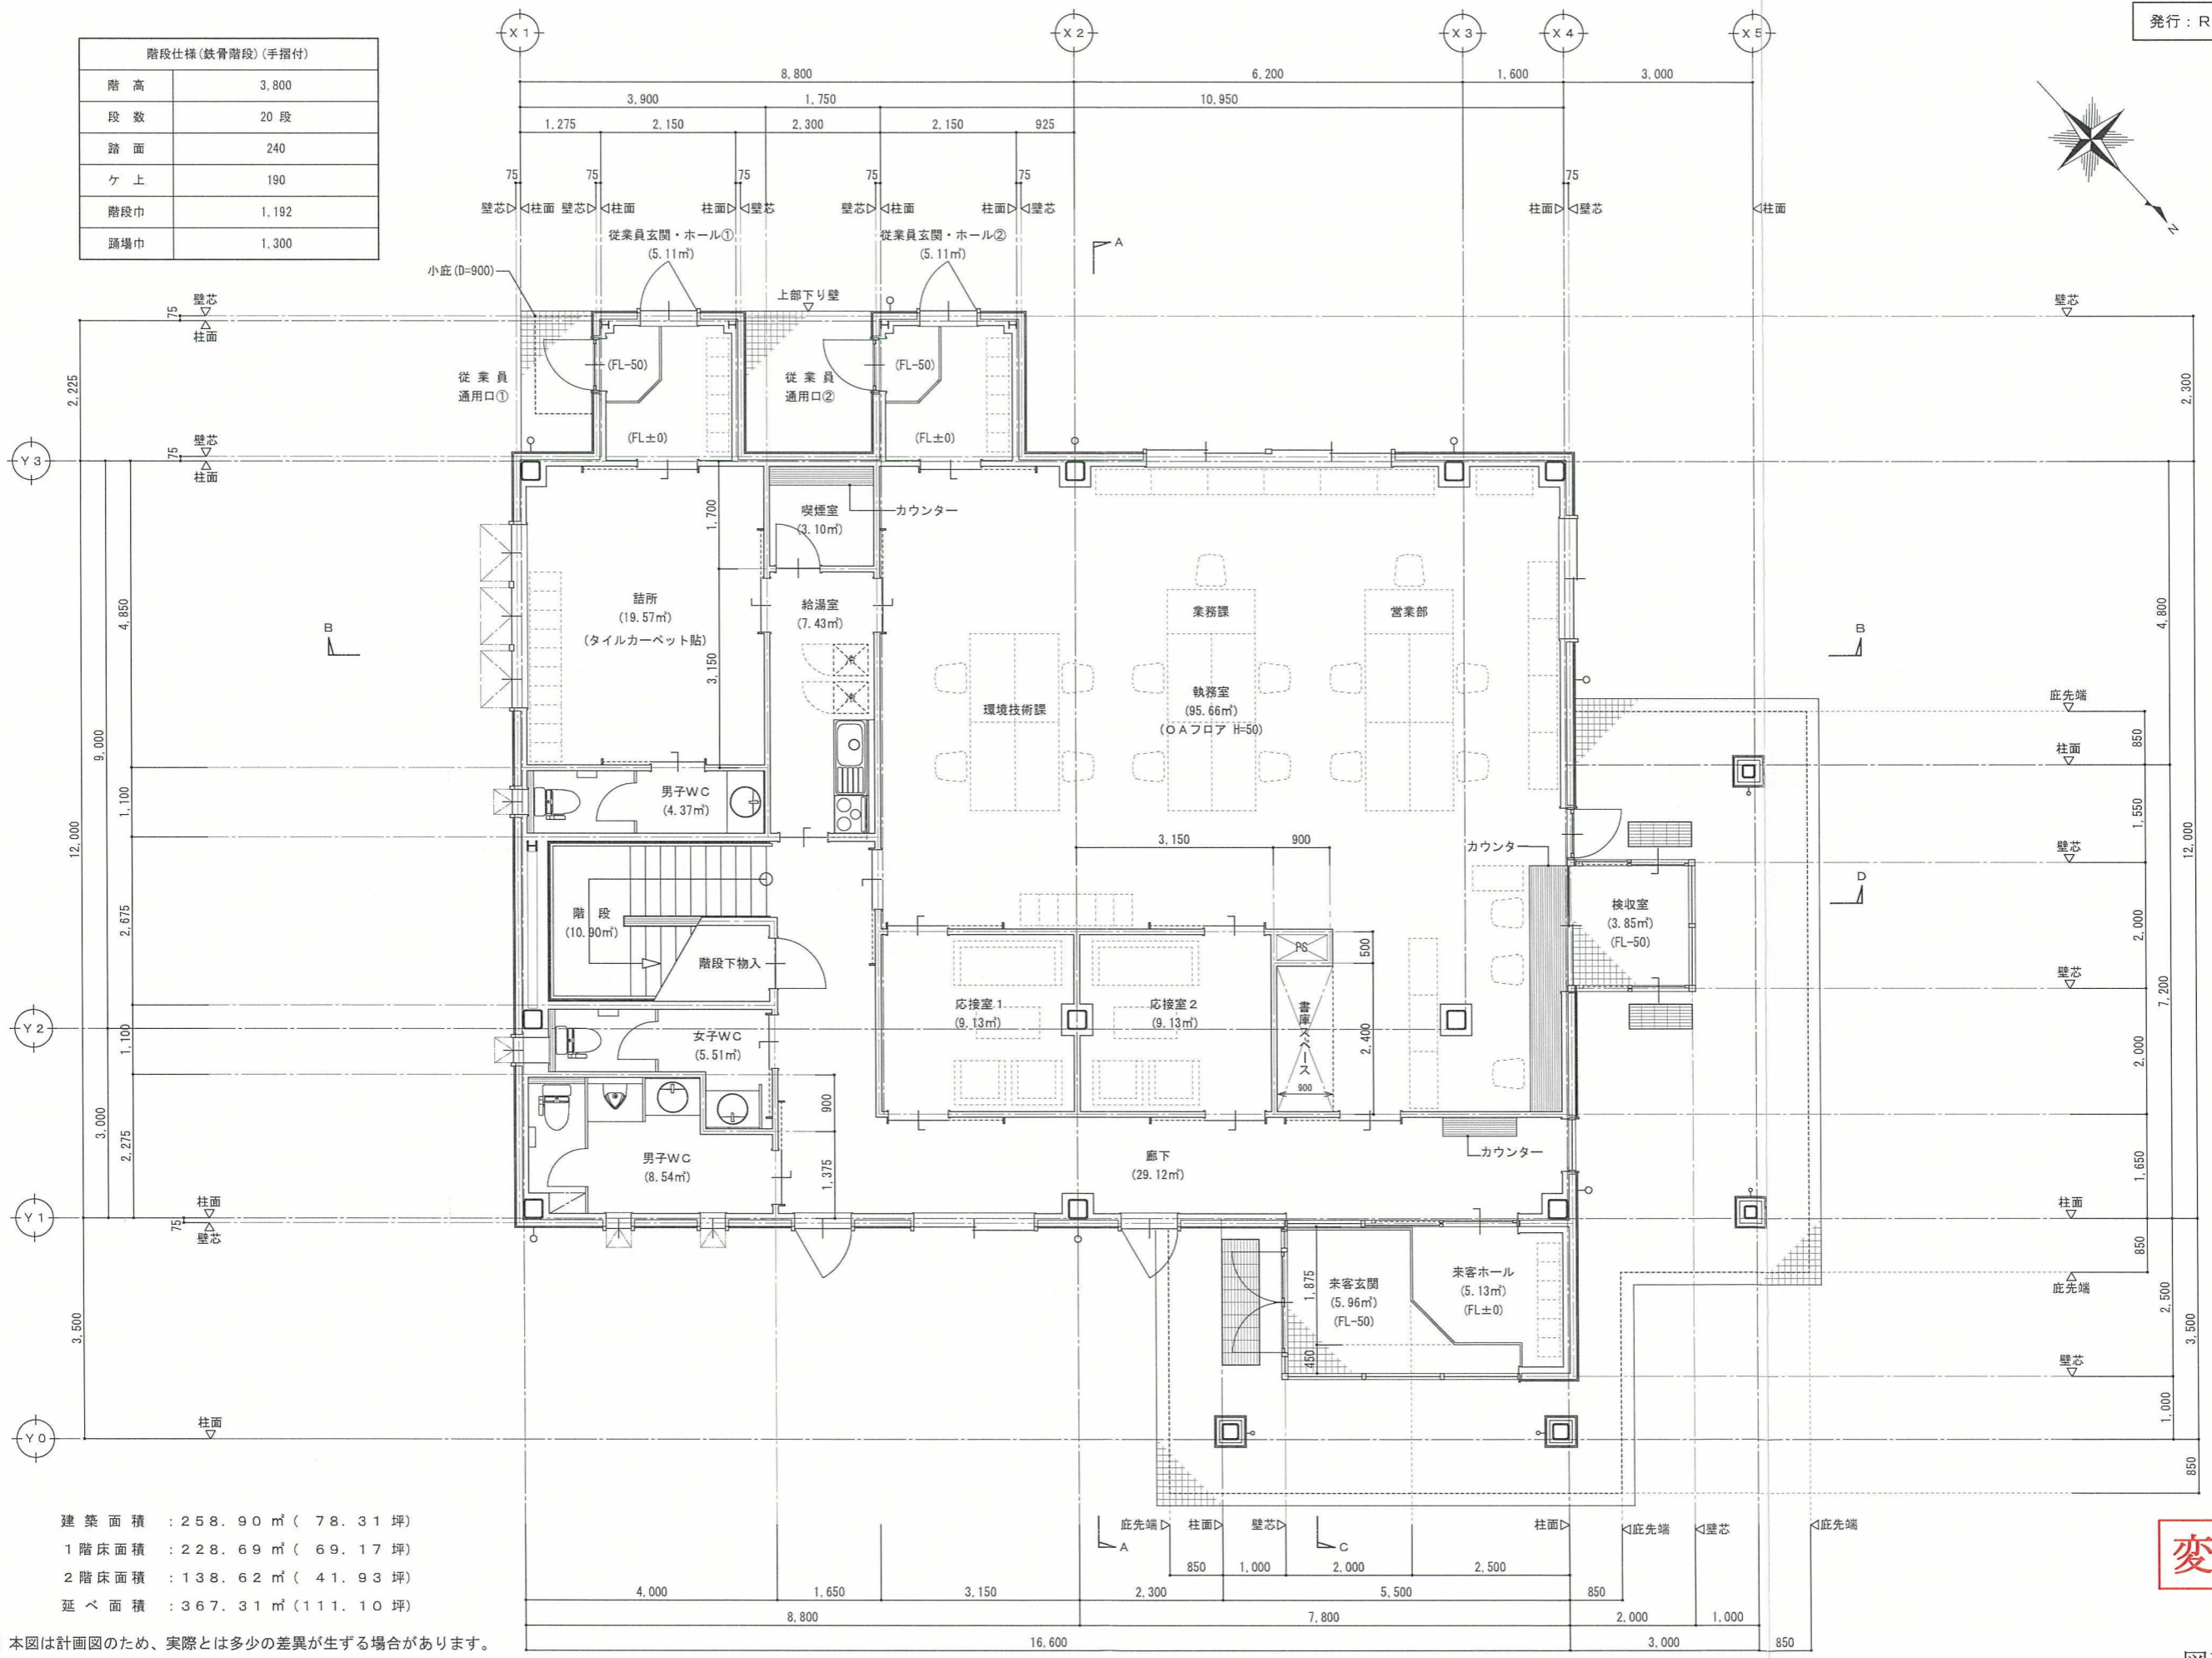

建築面積 : 258.90㎡ ( 78.31坪)  
 1階床面積 : 228.69㎡ ( 69.17坪)  
 2階床面積 : 138.62㎡ ( 41.93坪)  
 延べ面積 : 367.31㎡ ( 111.10坪)


※ 本図は計画図のため、実際とは多少の差異が生ずる場合があります。

**変更後**

図面番号 : 11

|           |                  |                      |       |
|-----------|------------------|----------------------|-------|
| ■ CHECKER | ■ DATE           | ■ TITLE              | ■ No. |
|           | 2022.01.24       | (仮称)最終処分場 管理事務所 新築工事 | A-01  |
| ■ SCALE   | S = 1 / 50 (A1)  | ■ SUBJECT            |       |
|           | S = 1 / 100 (A3) | 1階平面図                |       |

| 階段仕様(鉄骨階段)(手摺付) |       |
|-----------------|-------|
| 階高              | 3.800 |
| 段数              | 20段   |
| 踏面              | 240   |
| ケ上              | 190   |
| 階段巾             | 1.192 |
| 踊場巾             | 1.300 |

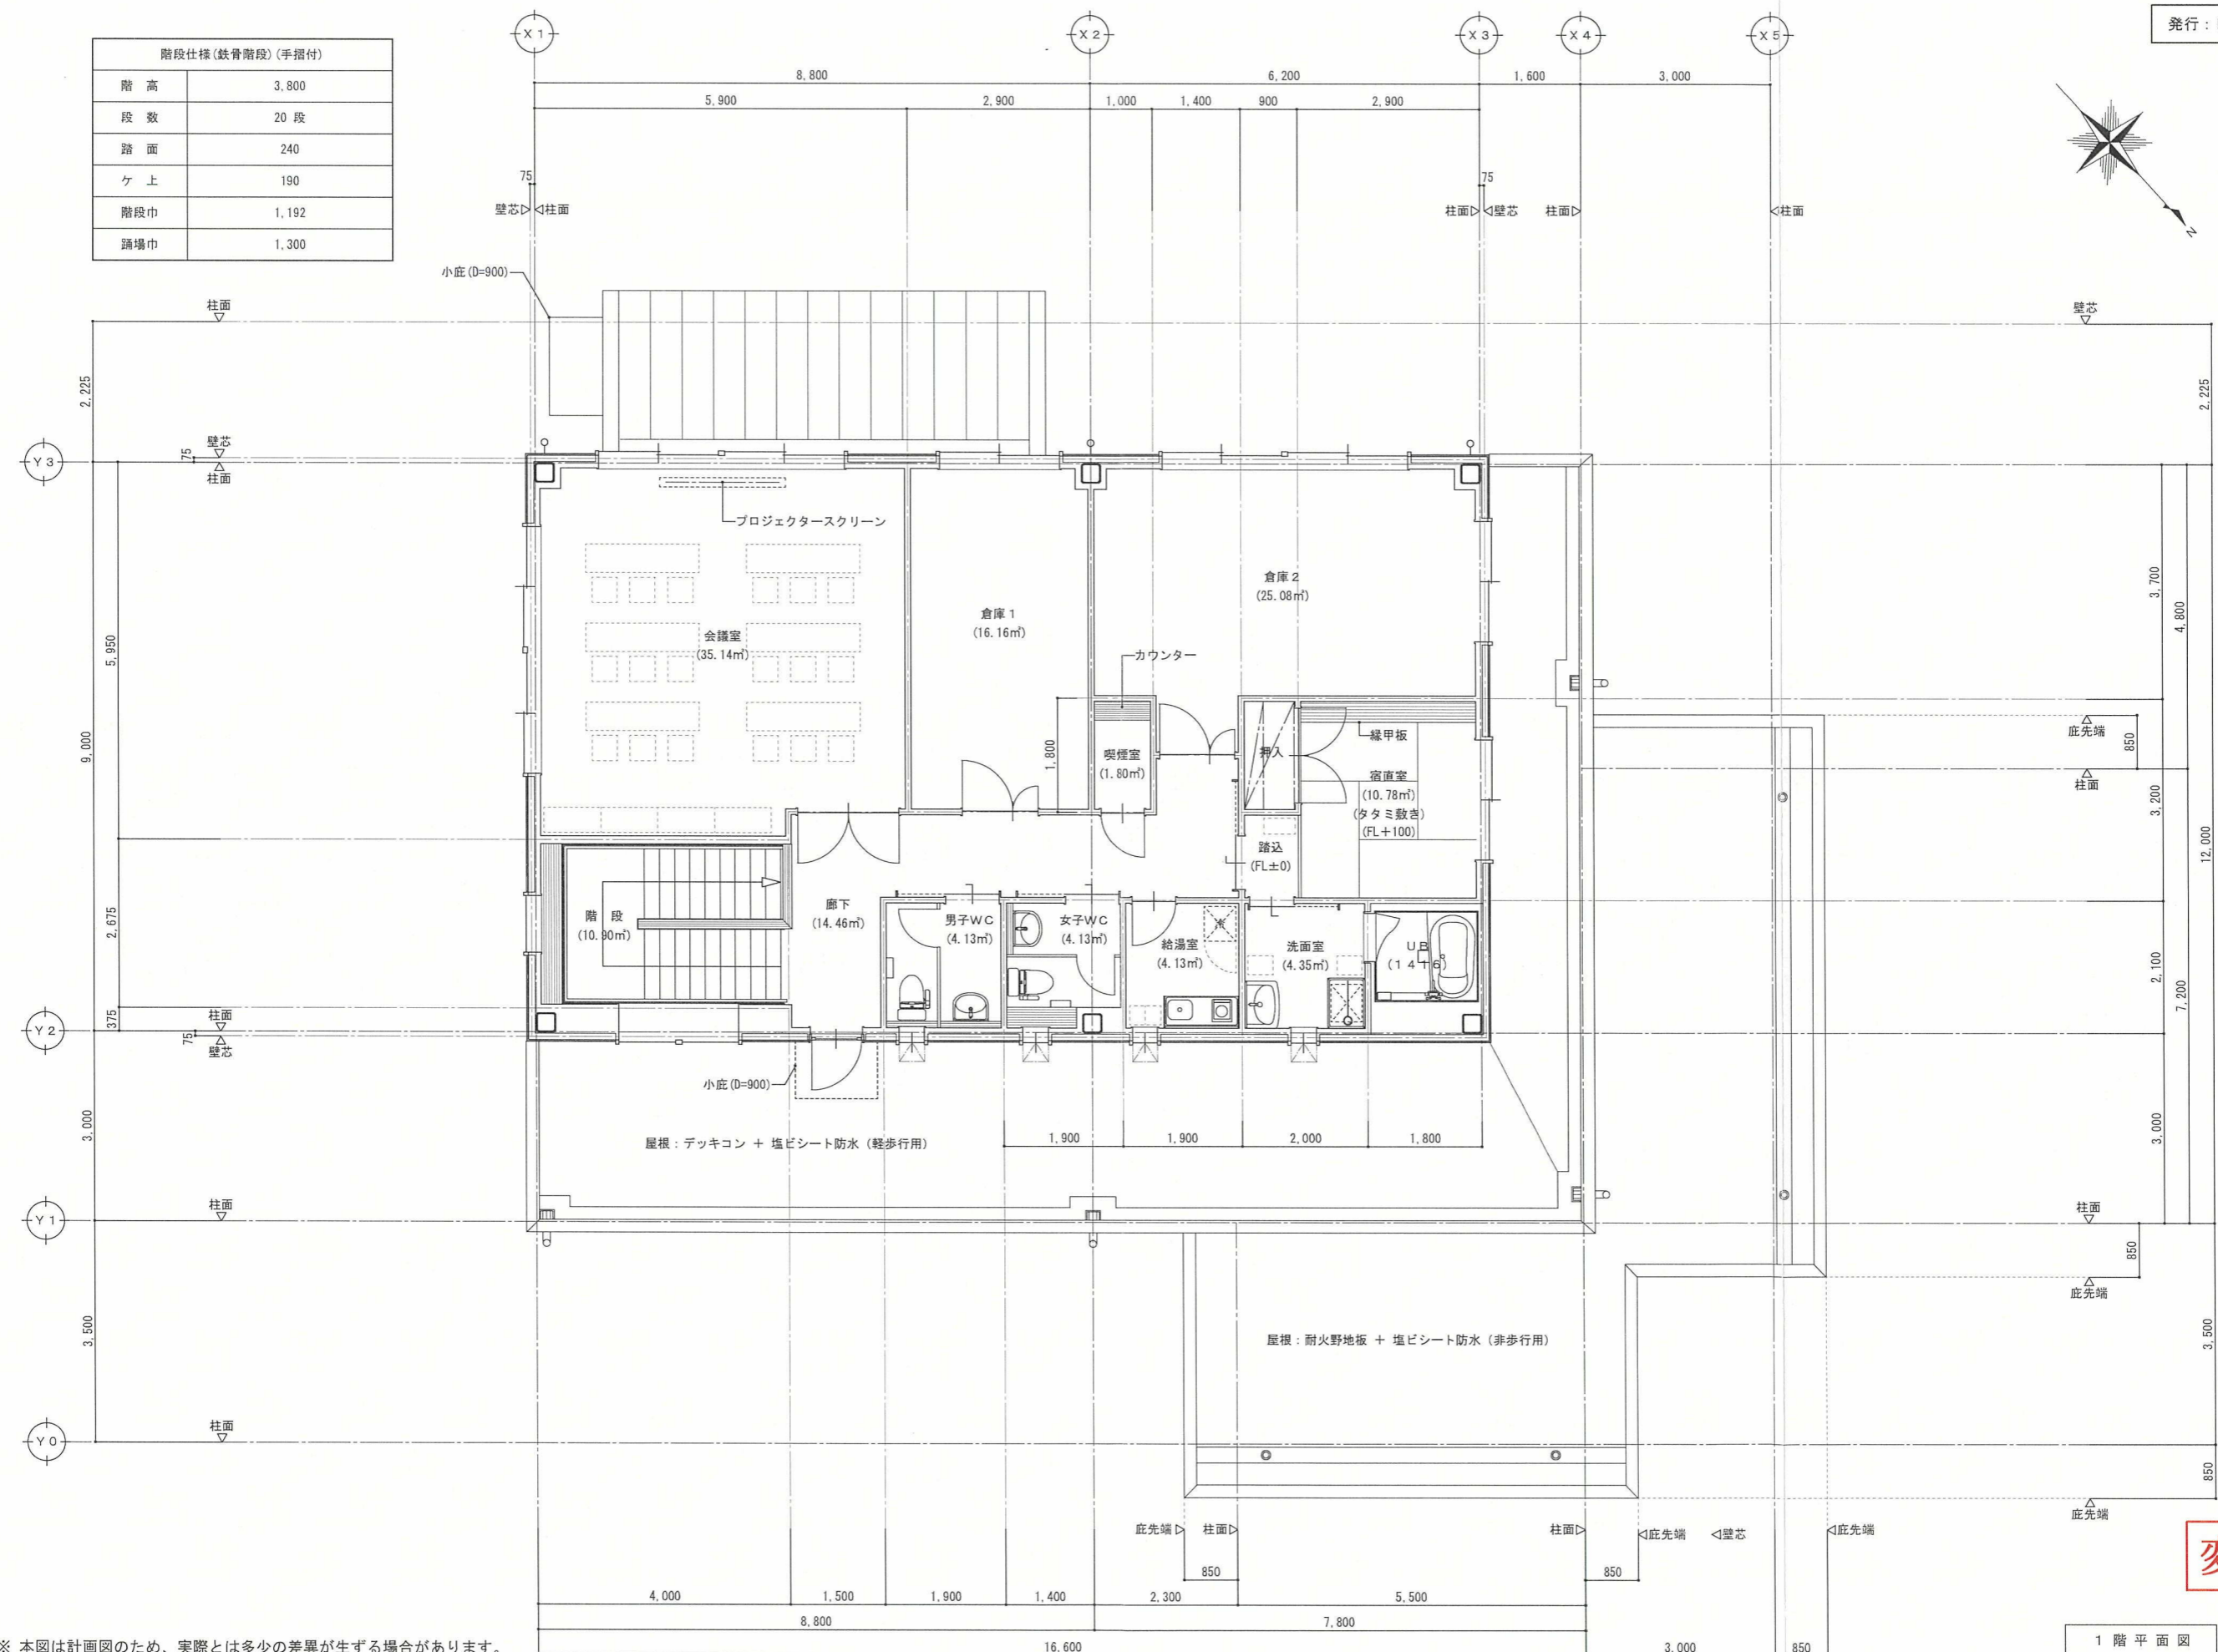


※ 本図は計画図のため、実際とは多少の差異が生ずる場合があります。

**変更後**


1階平面図

図面番号：12

|          |                  |                      |       |
|----------|------------------|----------------------|-------|
| ■ CHECKE | ■ DATE           | ■ TITLE              | ■ No. |
|          | 2022.01.24       | (仮称)最終処分場 管理事務所 新築工事 | A-02  |
| ■ SCALE  | S = 1 / 50 (A1)  | ■ SUBJECT            |       |
|          | S = 1 / 100 (A3) | 2階平面図                |       |

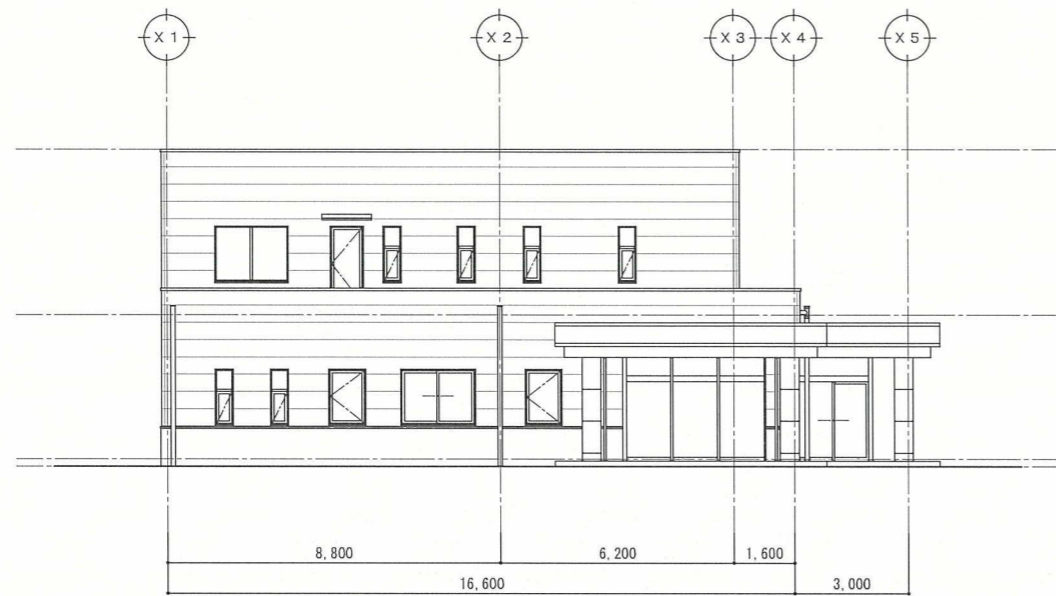


北側立面図 (Y0通)

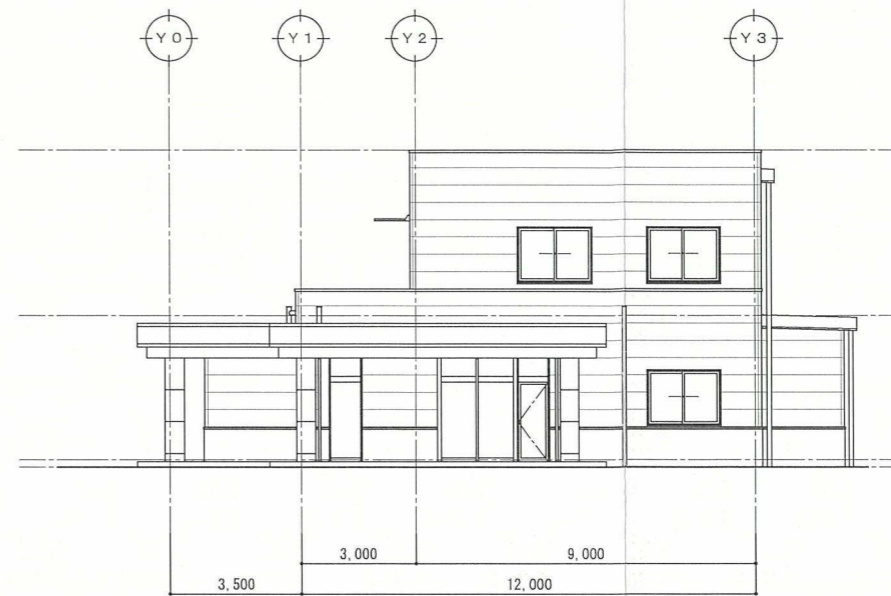

西側立面図 (X6通)



南側立面図 (Y3通)

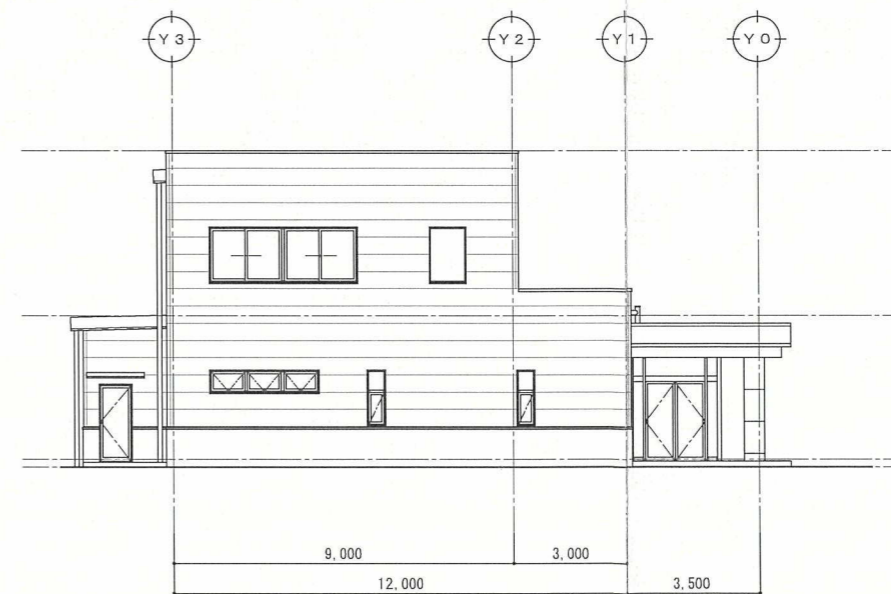


東側立面図 (X1通)


変更後

※ 本図は計画図のため、実際とは多少の差異が生ずる場合があります。


|  |  |  |  |  |  |                  |            |                      |       |
|--|--|--|--|--|--|------------------|------------|----------------------|-------|
|  |  |  |  |  |  | ■ CHECKER        | ■ DATE     | ■ TITLE              | ■ No. |
|  |  |  |  |  |  | ■ SCALE          | 2022.01.21 | (仮称)最終処分場 管理事務所 新築工事 |       |
|  |  |  |  |  |  | S = 1 / 100 (A1) |            | ■ SUBJECT            |       |
|  |  |  |  |  |  | S = 1 / 200 (A3) |            | 立面図                  |       |

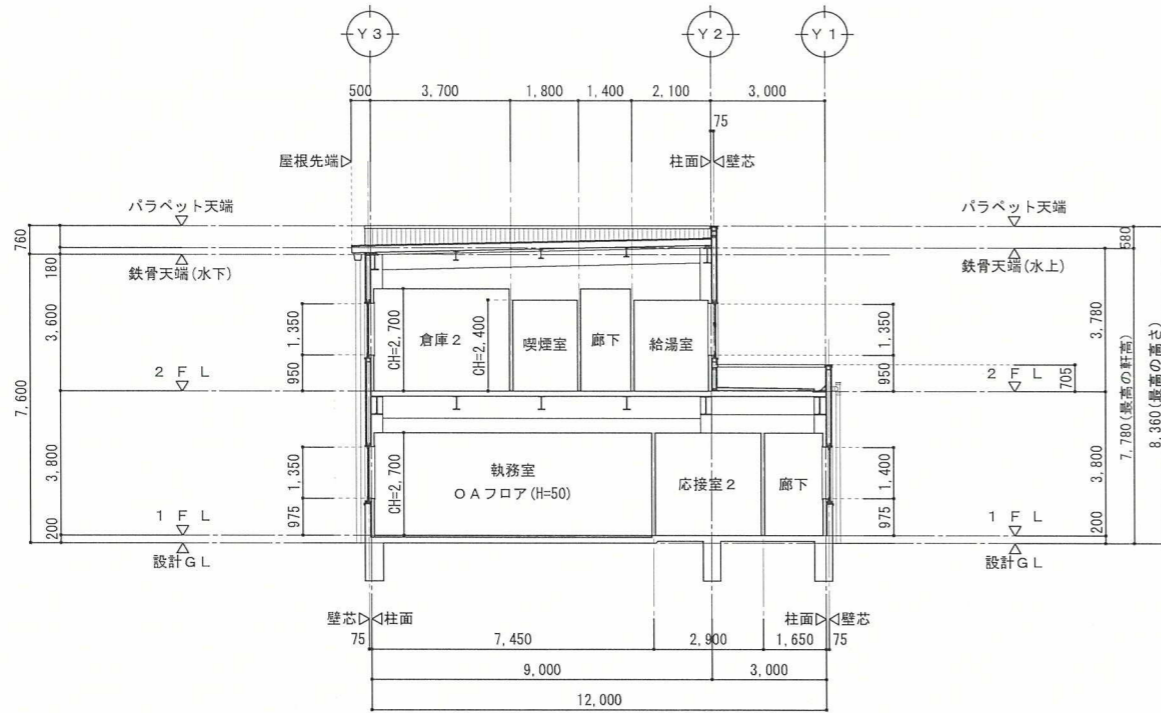


A - A 断面図

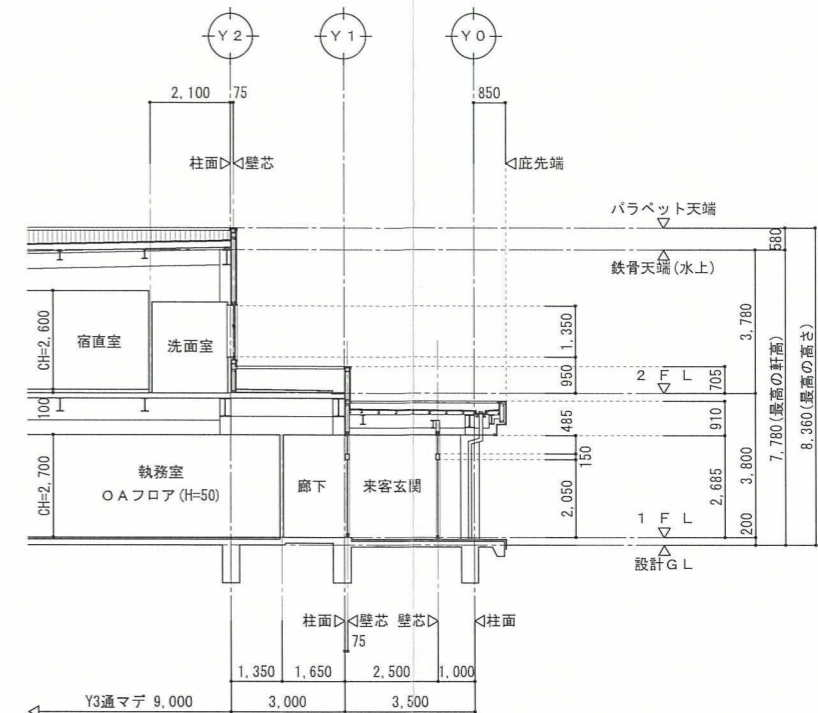

C 断面図

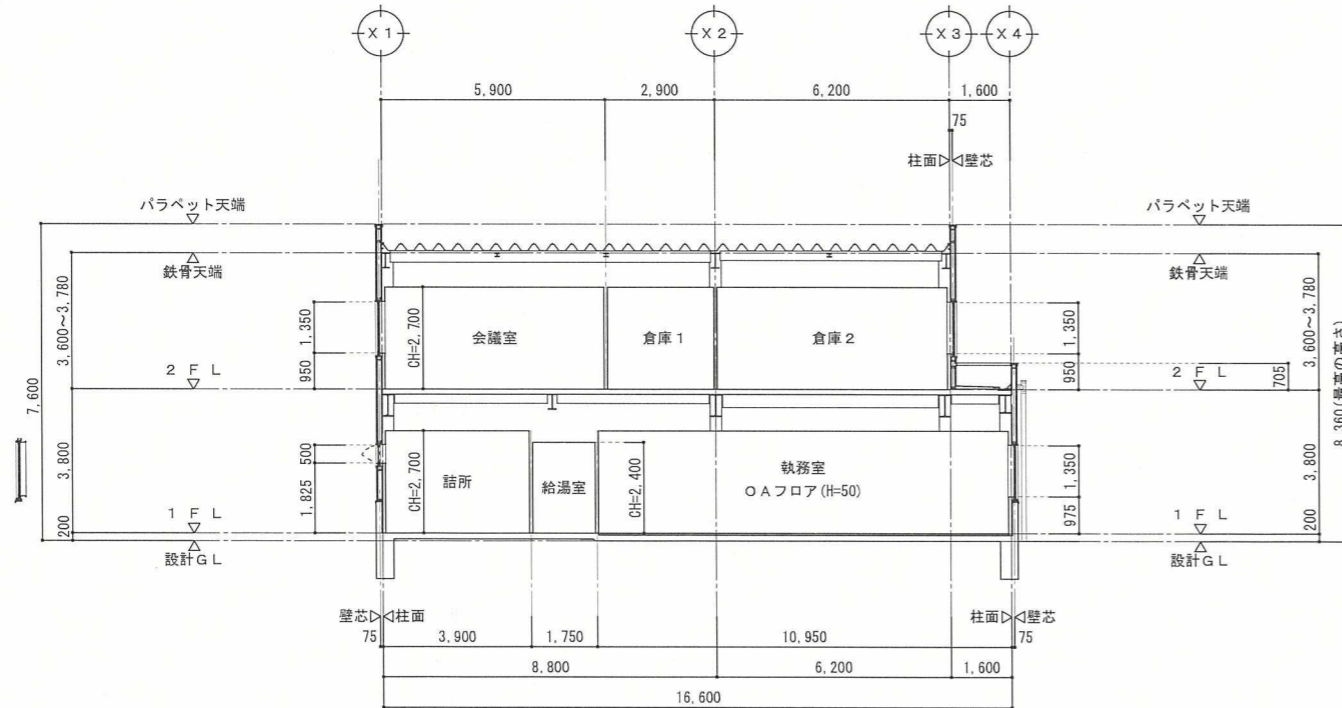

B - B 断面図

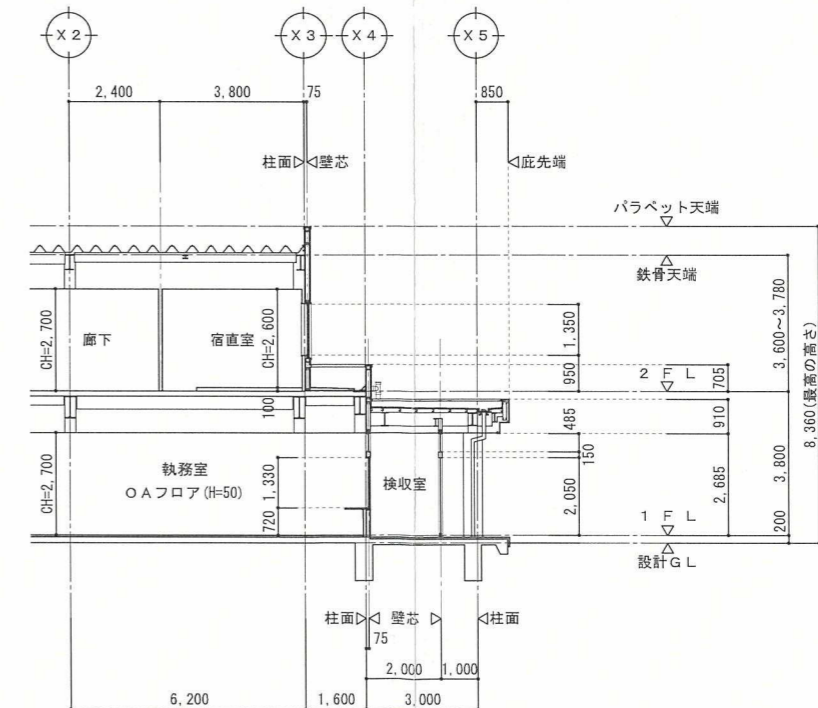

D 断面図

変更後

※ 本図は計画図のため、実際とは多少の差異が生ずる場合があります。

|          |                                      |                      |       |
|----------|--------------------------------------|----------------------|-------|
| ■ CHECKE | ■ DATE                               | ■ TITLE              | ■ No. |
|          | 2022.01.21                           | (仮称)最終処分場 管理事務所 新築工事 | A-04  |
| ■ SCALE  | S = 1 / 100 (A1)<br>S = 1 / 200 (A3) | ■ SUBJECT            |       |
|          |                                      | 断面図                  |       |