


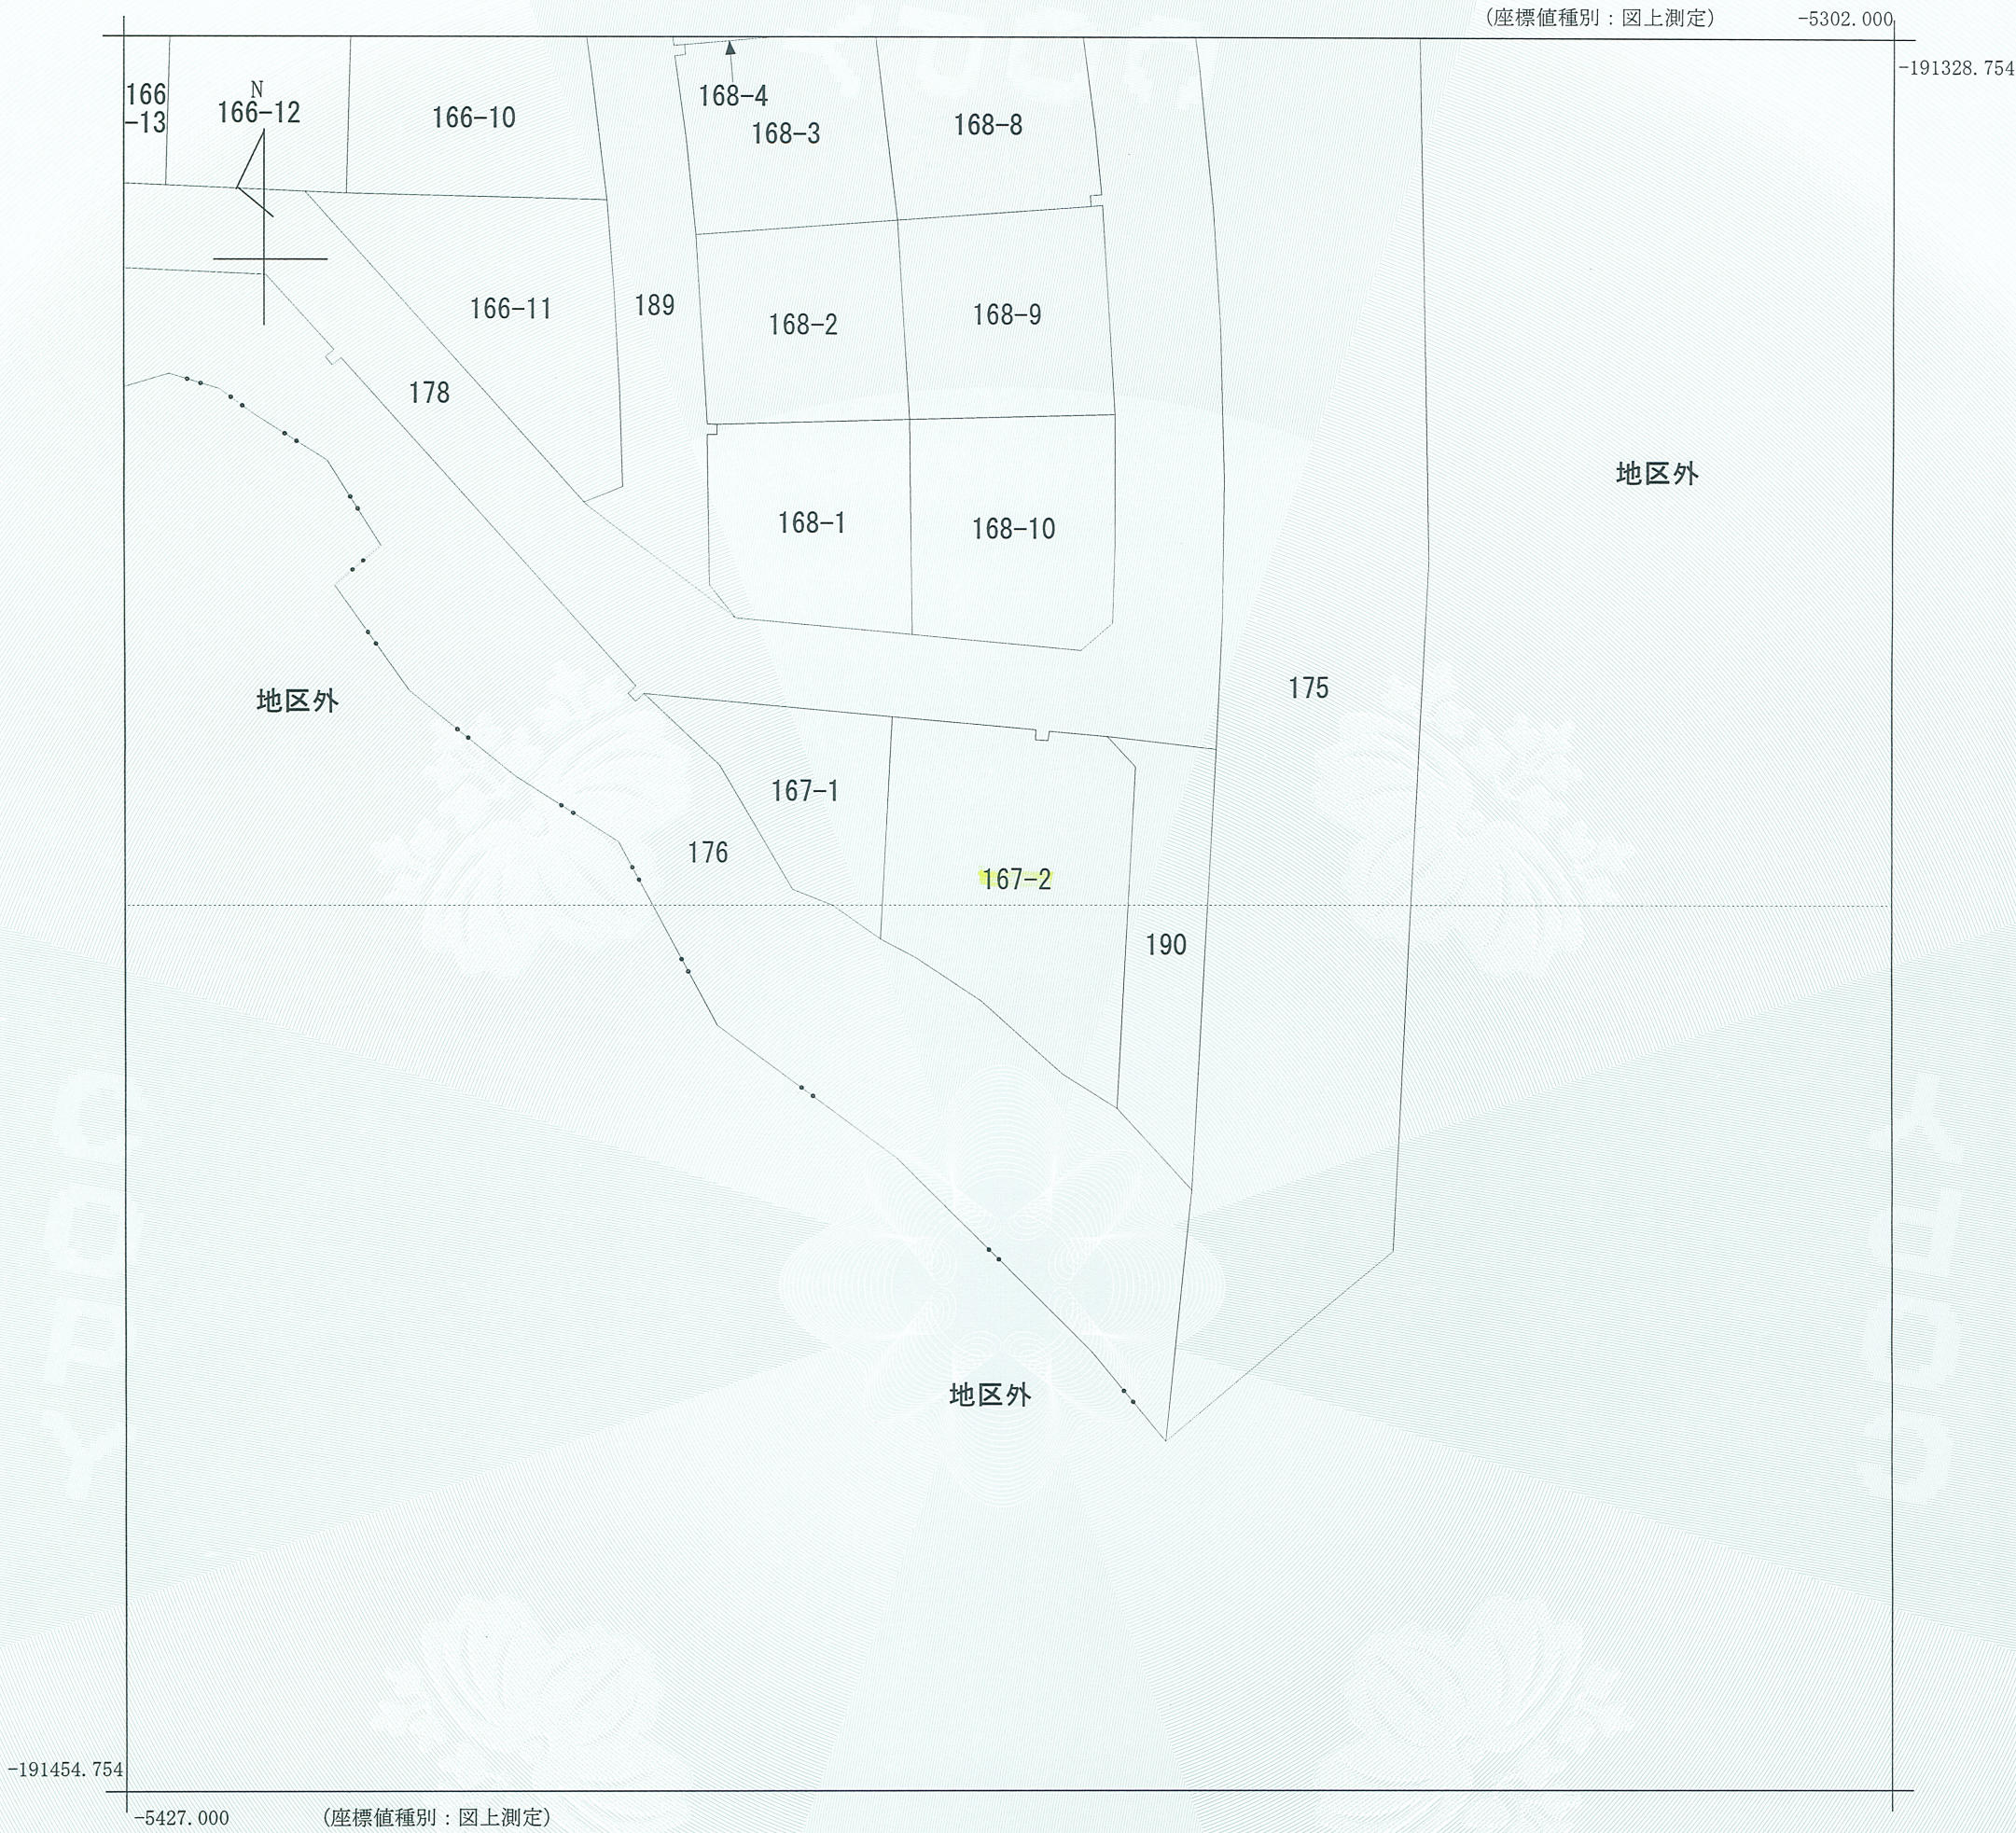

請 求 部 分	所 在	仙台市青葉区愛子東四丁目					地 番	167番2		
出 力 縮 尺	1/500	精 度 区 分	甲 二	座 標 系 番 号 又 は 記 号	X	分 類	地図(法第 1 4 条第 1 項)		種 類	土地区画整理所在図
作 成 年 月 日	平成2年3月10日				備 付 年 月 日 (原 図)	平成2年3月27日			補 記 事 項	


これは地図に記録されている内容を証明した書面である。

平成21年10月22日
仙台法務局

申請番号：197-22
(1/1)

登記官

岩渕英喜

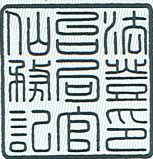

公用