

061290

地積測量図


地番 19-56

土地積測量図

土地の所在 仙台市青葉区上愛子字蛇台原

座標求積表

地番 測点	19-56	Xn	Yn	(Xn+1 - Xn-1)Yn
K.1		99.306	104.347	-130.642444
K.2		96.075	100.531	-1531.790847
K.3		84.069	99.247	-1419.430594
K.4		81.773	109.427	660.173091
K.5		90.102	112.229	1883.763765
K.6		98.558	116.146	1046.359314
K.7		99.111	107.353	-153.622143
K.8		97.127	107.245	-191.325080
K.9		97.327	104.261	227.184719
			倍面積	390.669781
			面積	195.3348905
			地積	195.33 m ²

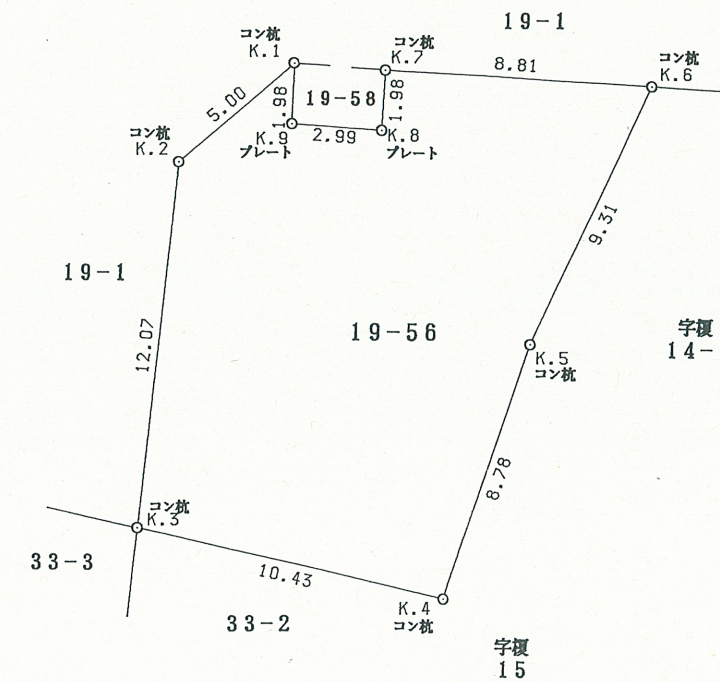

(不許複製)

作製者 社団法人 宮城県公共嘱託登記土地家屋調査士協会
社員 土地家屋調査士 秋元俊通 (平成13年3月19日作製)

嘱託者 仙台市長 藤井 黎

縮尺 1/250

H13.3.30 (社団法人 宮城県公共嘱託登記土地家屋調査士協会)

(長源納)

公用

(複写機により作成)

これは図面の写しである。

仙台法務局

平成 年 月 日

平成21年11月5日

登記官

岩渕英喜