

小口詳細図

※共通小口：注


本体・扉板・側板	県産杉材・カウンター天板は集成板裏面加熱処理材UC塗装
中仕切	メラミン化粧合板 F1対応品
地	メラミン化粧合板 F1対応品
背	メラミン化粧合板 F1対応品
引戸・開戸	メラミン化粧合板 F1対応品
抽出	樹脂・メラミン化粧合板 樹脂・アガチス
巾木	樹脂 18mm厚
丁番・脚	ステンレス 自在丁番・シリンドー脚、脚 (全て黒色仕様)
引手・取手	黒色引手 (ステンレス)・円筒黒色
脚受	真鍮ニッケル仕上げ 8φ

メラミン化粧板 : E1規格検査済・抗菌仕様証明書を提出


共通仕様 「図面中に特記なき所は下記の仕様とする」
仕様木材は県産杉材とする

受付カウンター図面


造作
カウンター

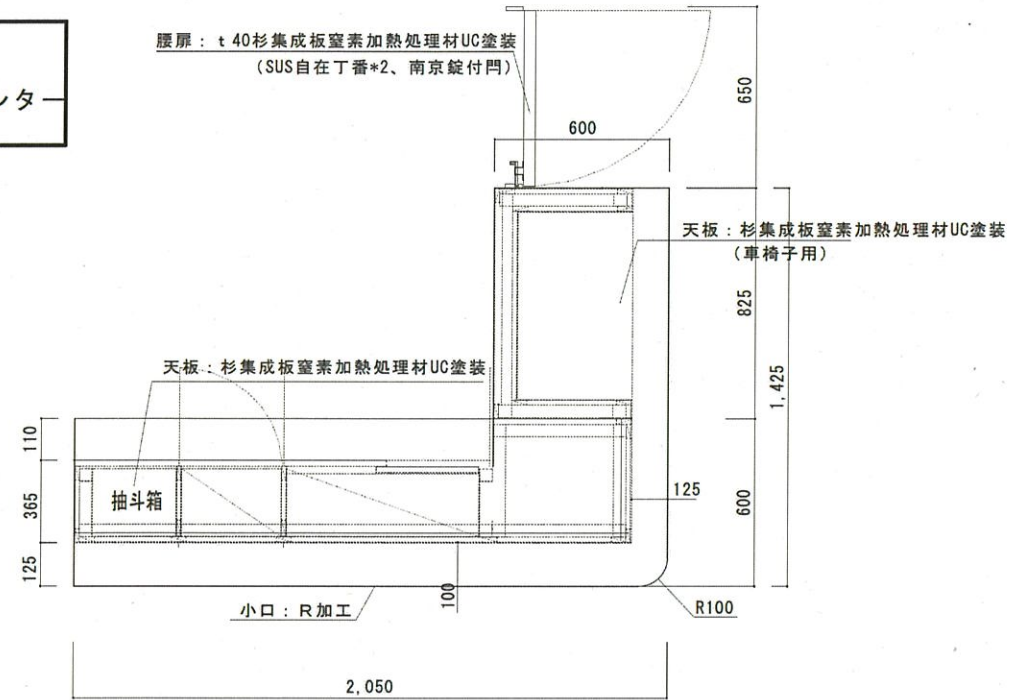


平面: 1:20

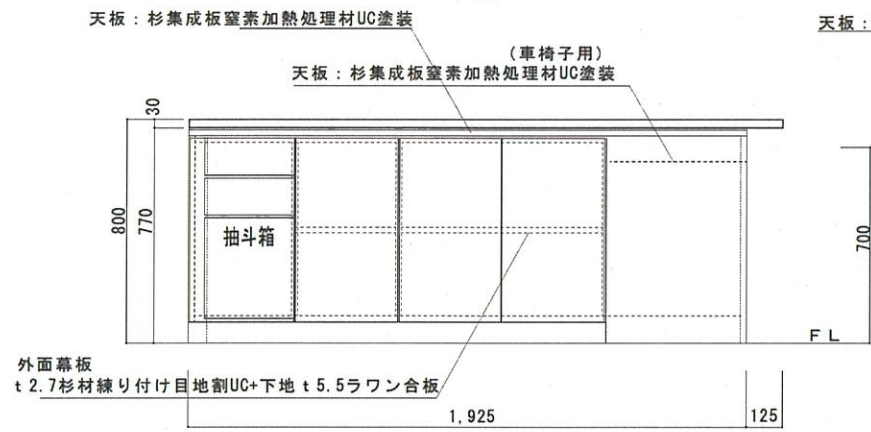

立面: 1:20

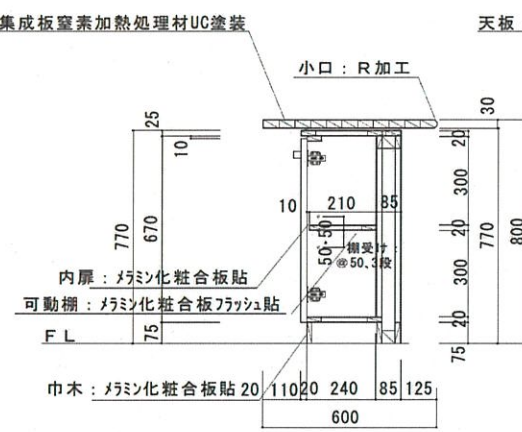

開き扉断面: 1:20

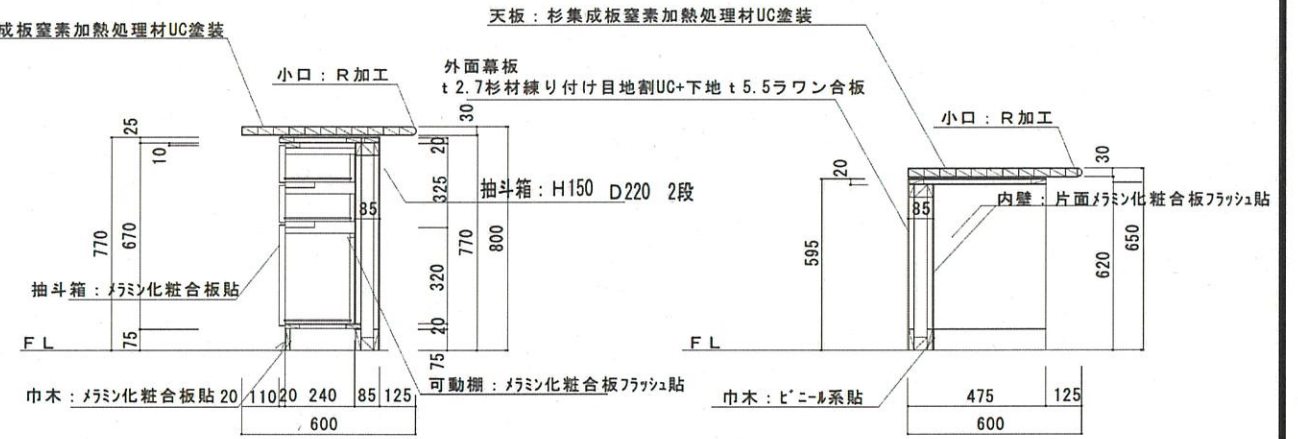

抽斗断面: 1:20

車いす用断面: 1:20

小口詳細図

※共通小口: 注

小口・塩ビクッションシート



本体・幕板・側板	県産杉材・カウンター天板は集成板窒素加熱処理材UC塗装
中仕切	メラミン化粧板 F1対応品
地 板	メラミン化粧板 F1対応品
背 板	メラミン化粧板 F1対応品
引戸・開戸	メラミン化粧板 F1対応品
抽 出	前板・メラミン化粧板 側板・アガチス
巾 木	桐材 18mm厚
丁番・錠	ステン製: 自在丁番・シリンダー錠・門 (全て施錠仕様)
引手・取手	握込引手 (ステンレス)・円筒つまみ
棚 受	真鍮ニッケル仕上 8φ

メラミン化粧板 : E1規格検査書・抗菌仕様証明書を提出

共通仕様 「図面中に特記なき所は下記の仕様とする」

仕様木材は県産杉材とする

受付カウンター図面2



書棚を2つ並べている写真

書棚

W1,220×H1,590×D390

- ・Hはキャスター付きの場合の寸法。
- ・全3つある。
- ・棚は9つに仕切られており、書棚2つ分に相当する書籍がある。
- ・残る1つは、玩具など収納に活用している。（他の活用方法も可）

展示物〔書籍・書棚〕

展示物-01



1



2



3



4



5



6



7



8




9

名称	
1	森の特徴
2	めずらしい植物
3	四季を彩る花 樹の花
4	四季を彩る花 草花
5	ほ乳動物
6	野鳥
7	水辺の生き物 両生類・魚類
8	昆虫
9	二口峽谷の景観 おいたち
10	温泉のしくみ
11	秋保の滝
12	秋保大滝周辺の滝
13	表磐司周辺の滝 表磐司周辺の滝 磊々峡周辺の滝
14	伝統芸能

展示物〔パネル1～9〕	展示物-02
-------------	--------




10

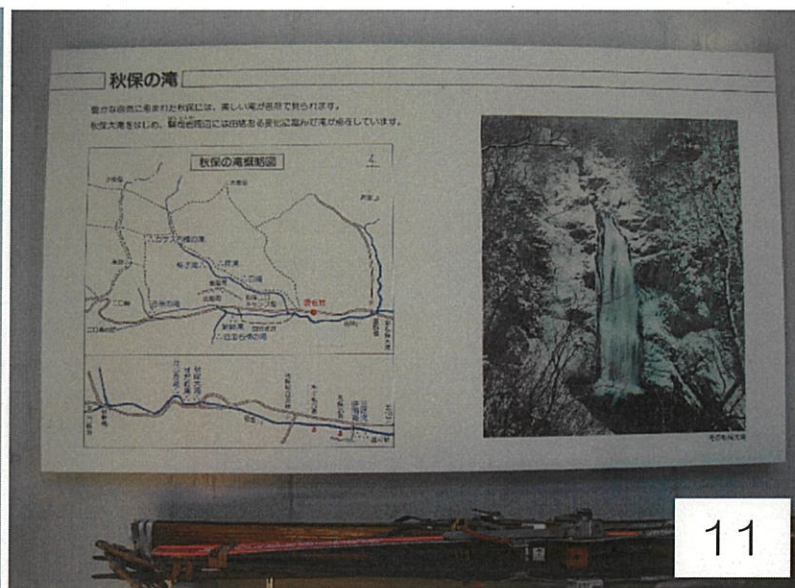

11



12

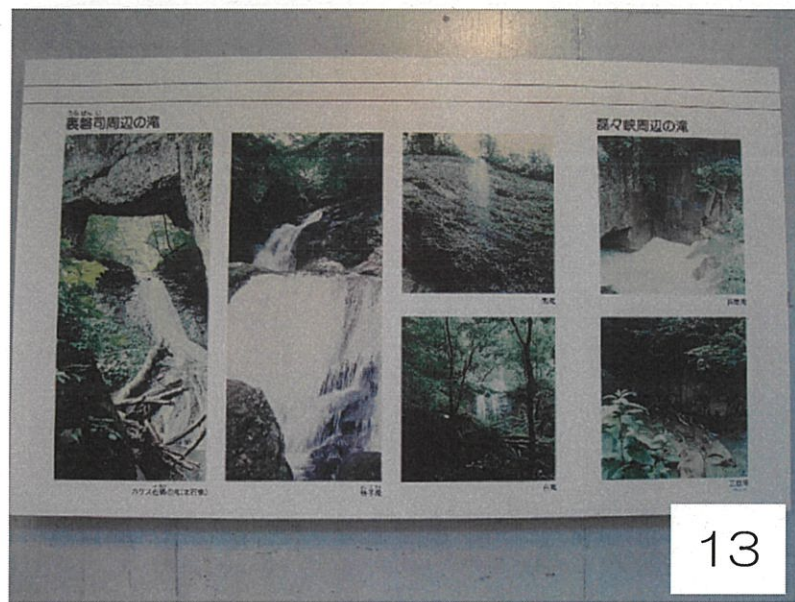

13



14

名称	
1	森の特徴
2	めずらしい植物
3	四季を彩る花 樹の花
4	四季を彩る花 草花
5	ほ乳動物
6	野鳥
7	水辺の生き物 両生類・魚類
8	昆虫
9	二口溪谷の景観 おいたち
10	温泉のしくみ
11	秋保の滝
12	秋保大滝周辺の滝 表磐司周辺の滝
13	表磐司周辺の滝 轟々峡周辺の滝
14	伝統芸能

展示物 [パネル10~14]	展示物-03
----------------	--------



1



2



3



1




4



5

名 称	
1	ツキノワグマ (2体)
2	ホンドイタチ
3	テン
4	アナグマ
5	うりぼう
6	キジ
7	トビ
8	フクロウ
9	スズメバチの巣 (ガラスケース込み)

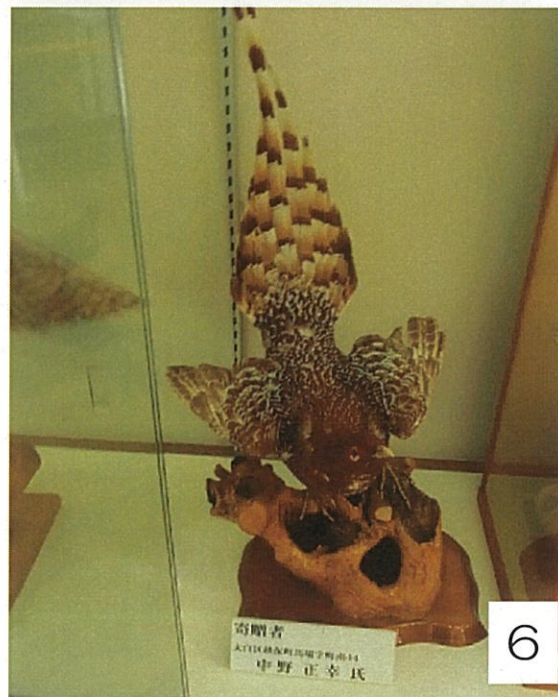

6



7



8



9

展示物〔動物のはく製、スズメバチの巣〕 展示物-04





名 称					
1	ゴーグル	11	オーバーシューズ	21	ウインドヤッケ
2	鉈	12	エアマット	22	クッカーセット
3	布バケツ	13	ランタン	23	ピッケル
4	アイゼン	14	ガソリンコンロ	24	山靴
5	オーバー皮手袋	15	飯盒	25	アイゼン
6	ザック(小)(大)	16	シール	26	ザック
7	輪かんじき	17	スキー靴	27	登山ナイフ
8	わらじ	18	ウインドヤッケ	28	サブザイル
9	地下足袋	19	飯盒	29	ランタン
10	脚絆	20	ザック・衣類	30	キャンプストーブ



展示物〔その他小物類〕


展示物-05

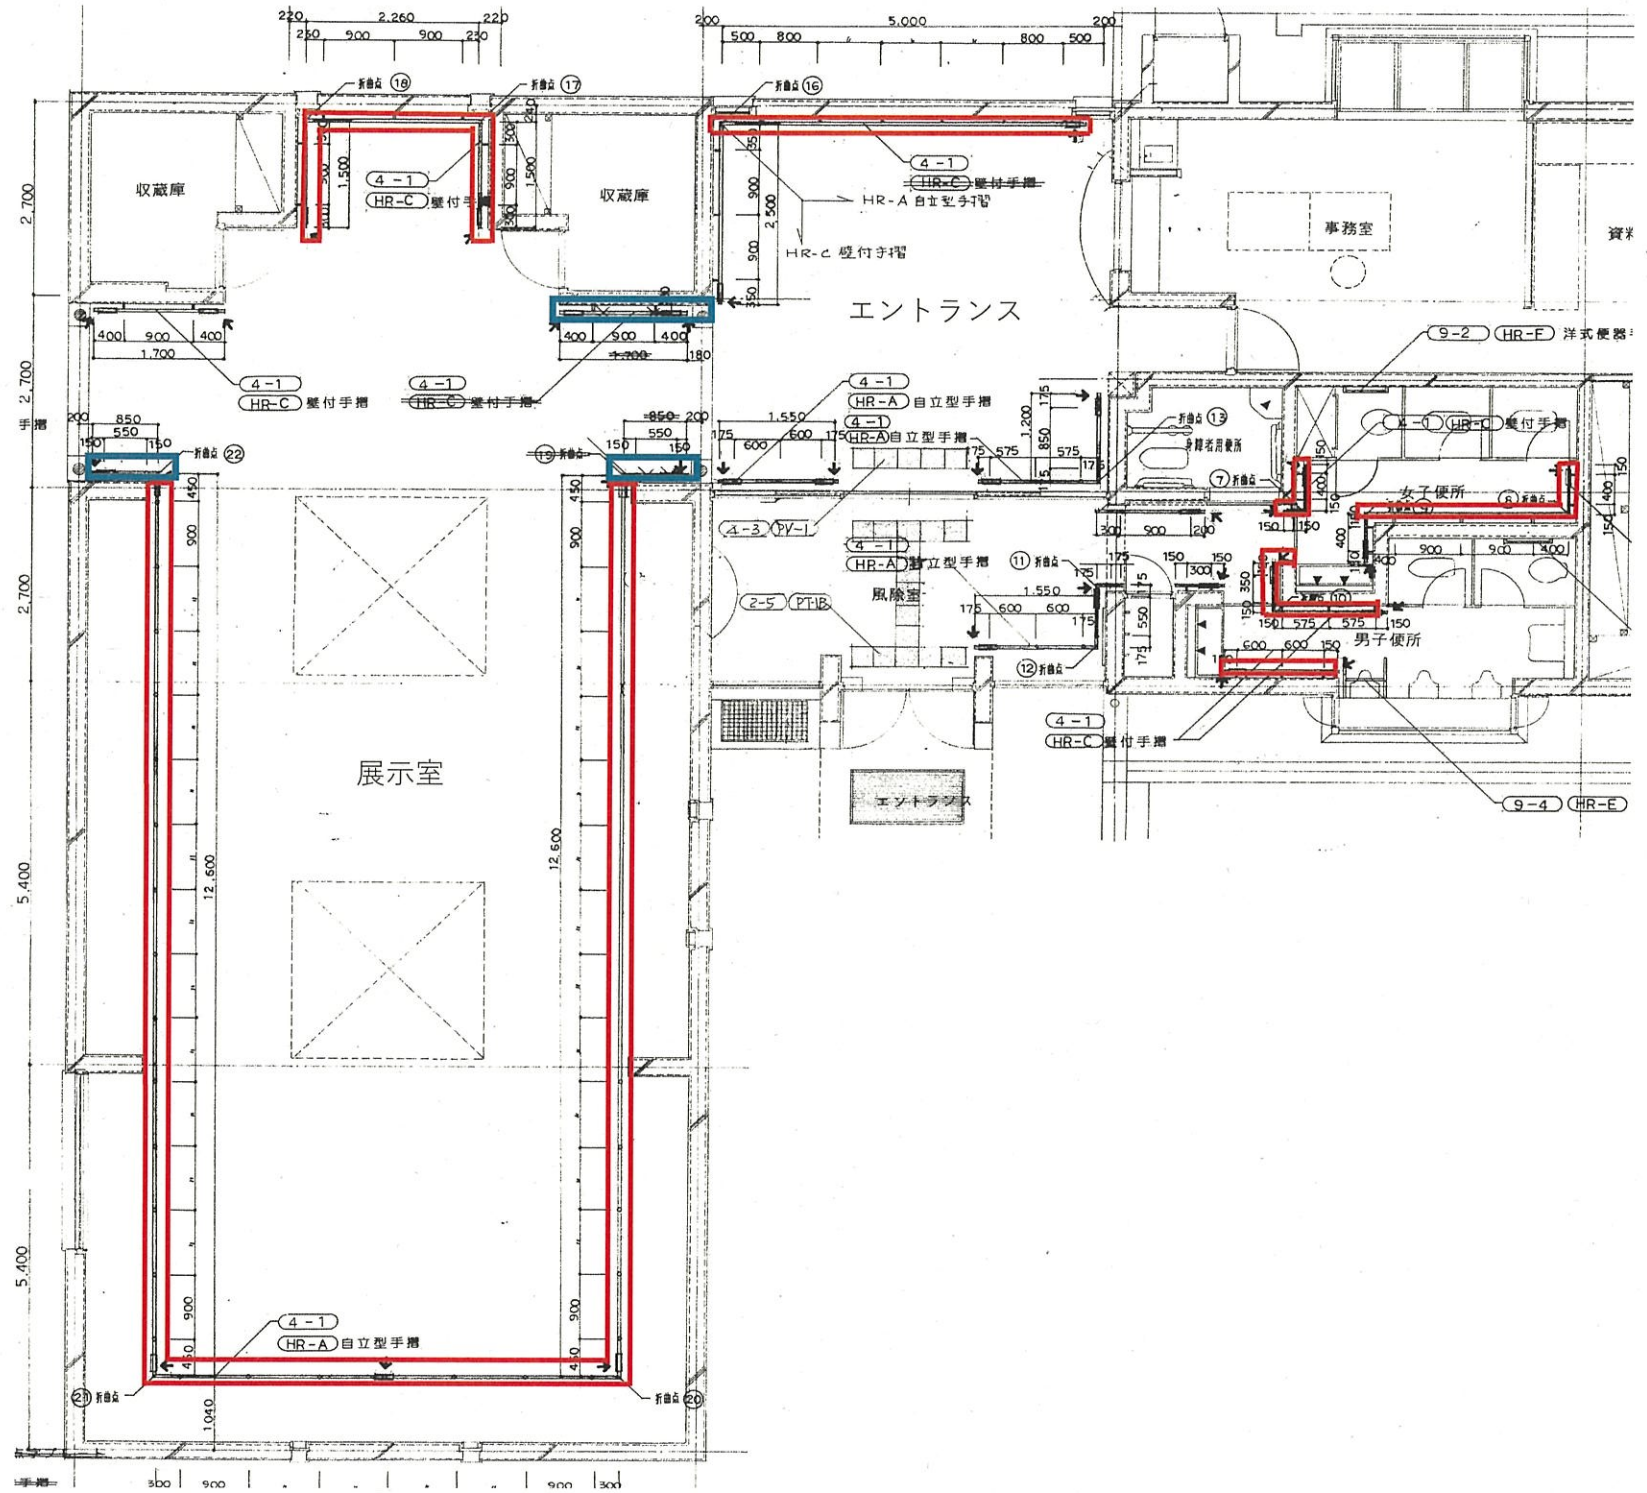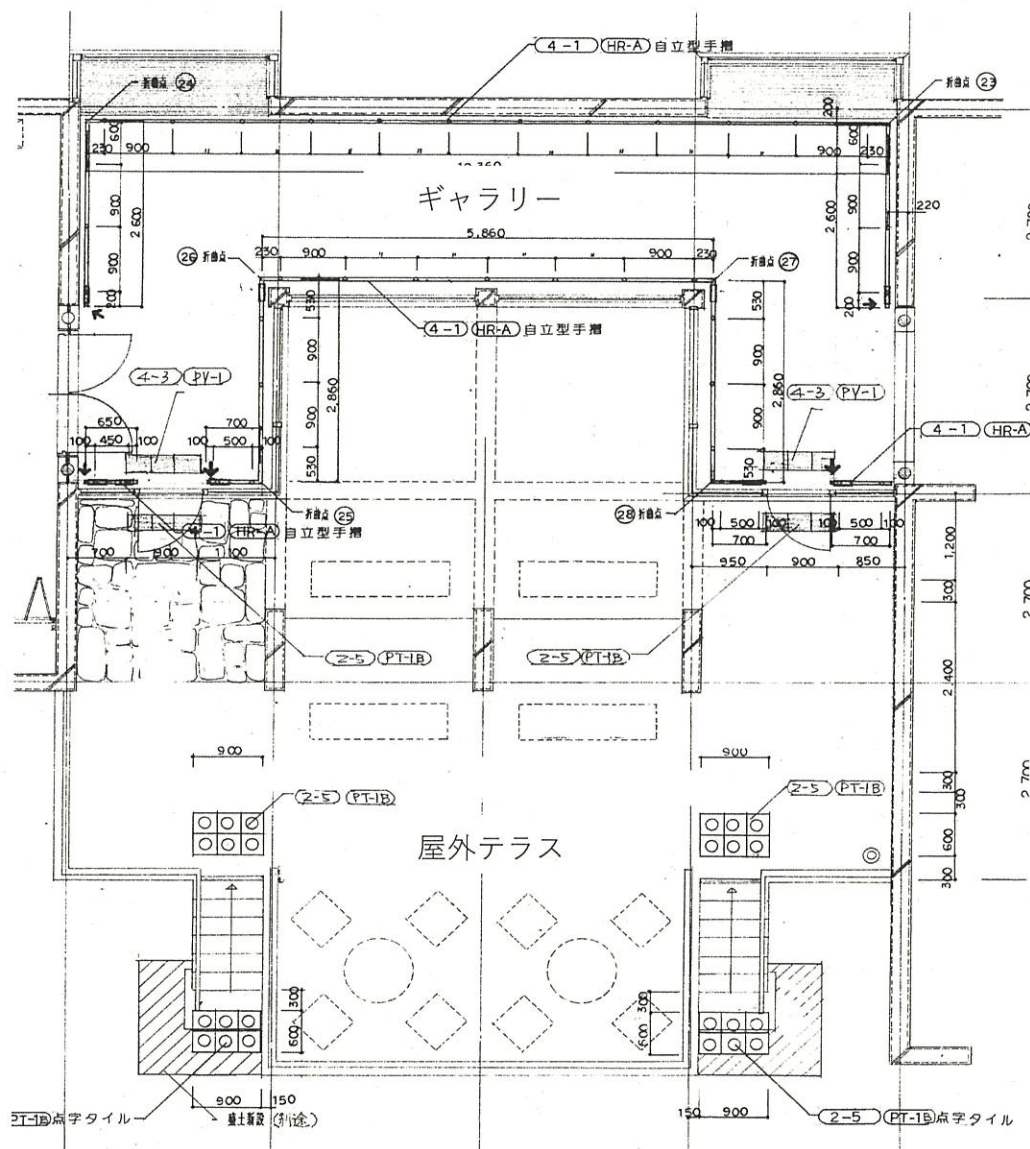


手すり撤去範囲

点字新規取付か所

手すり撤去範囲図

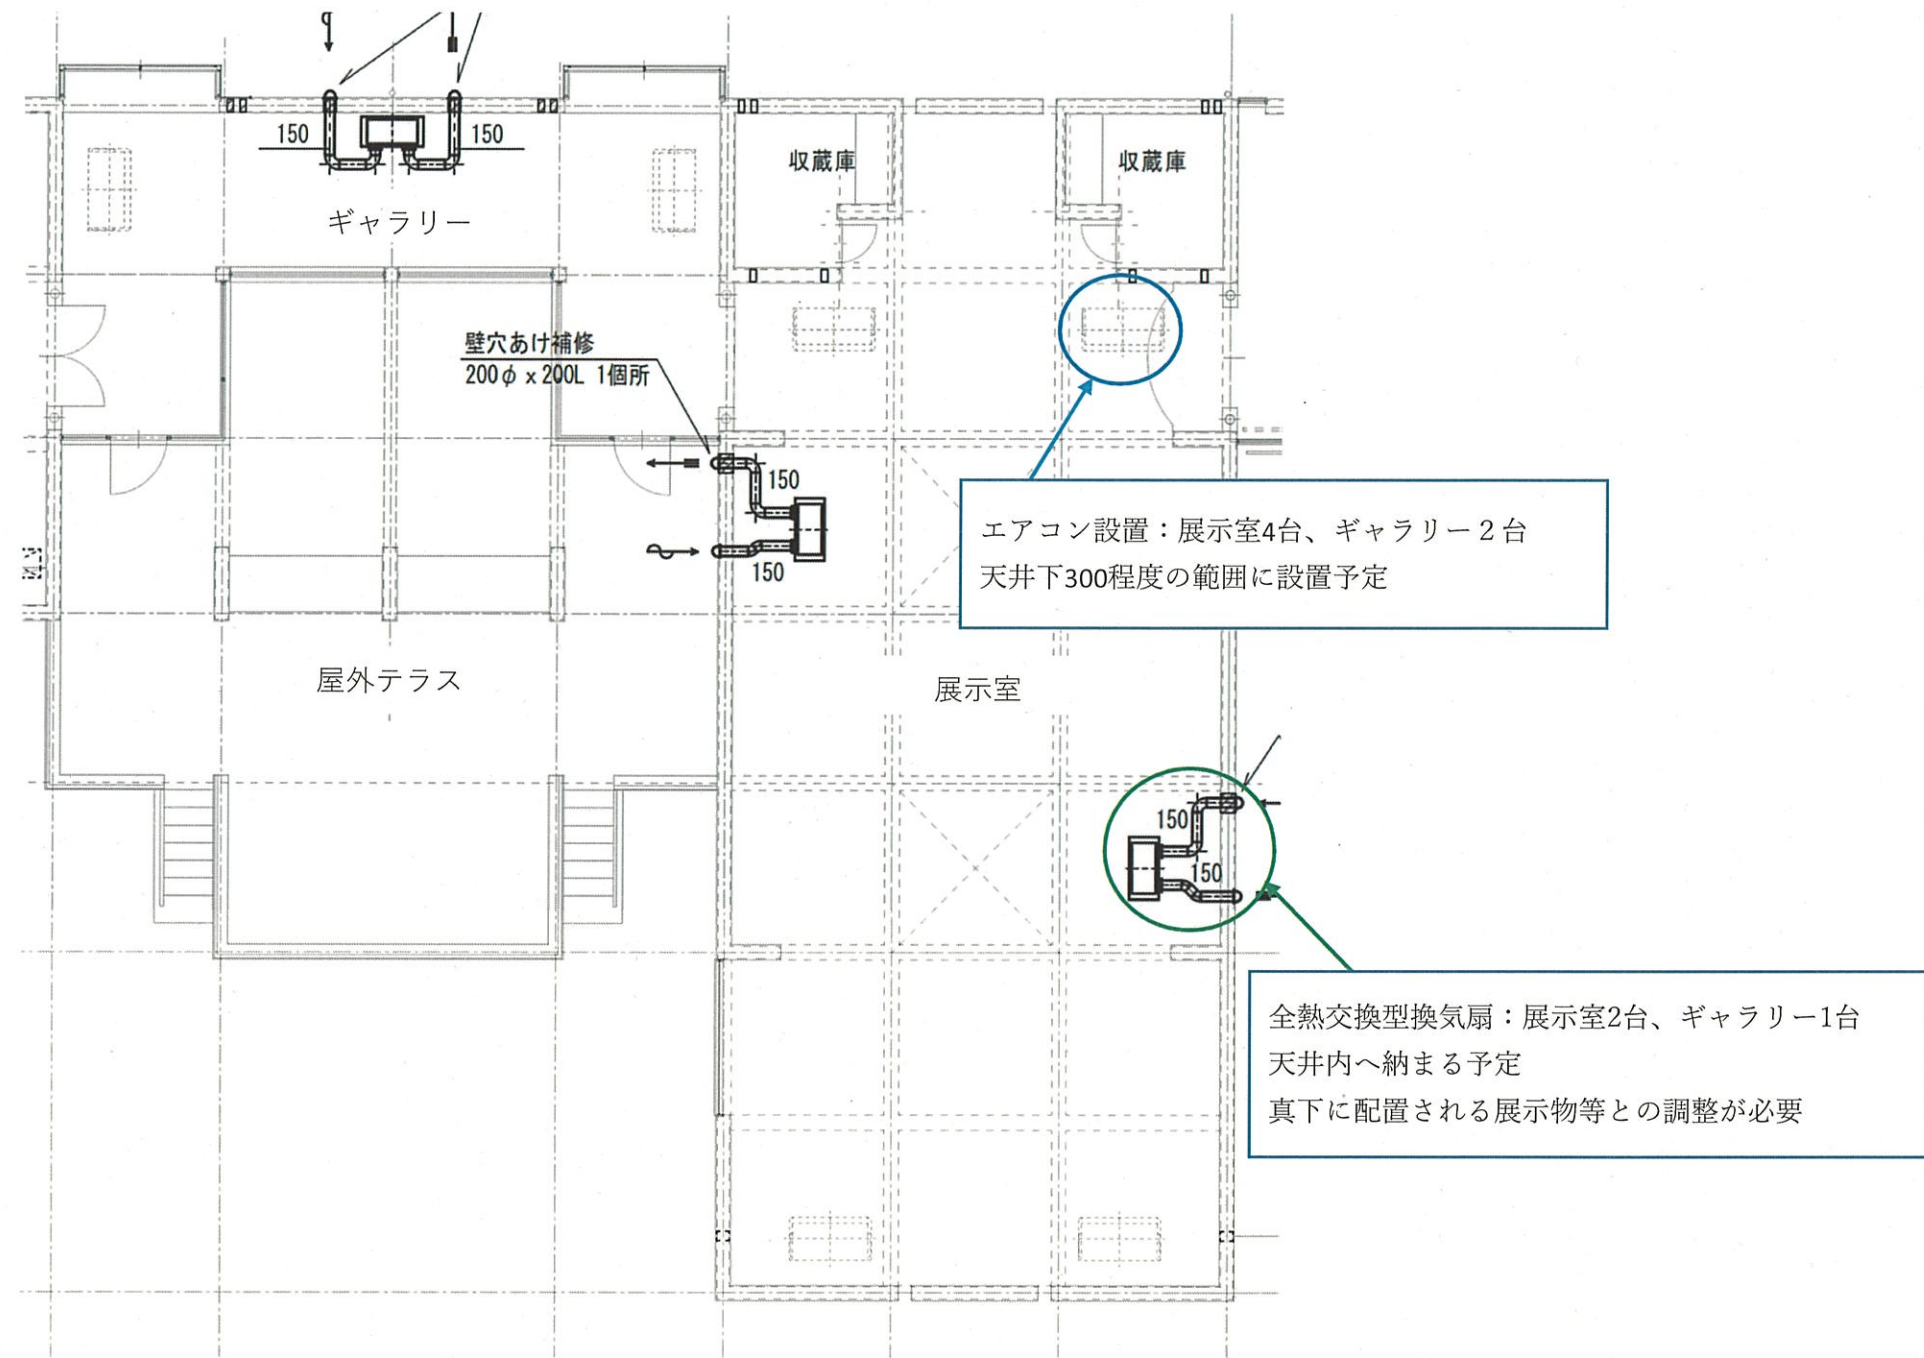


空調設備等設置予定図

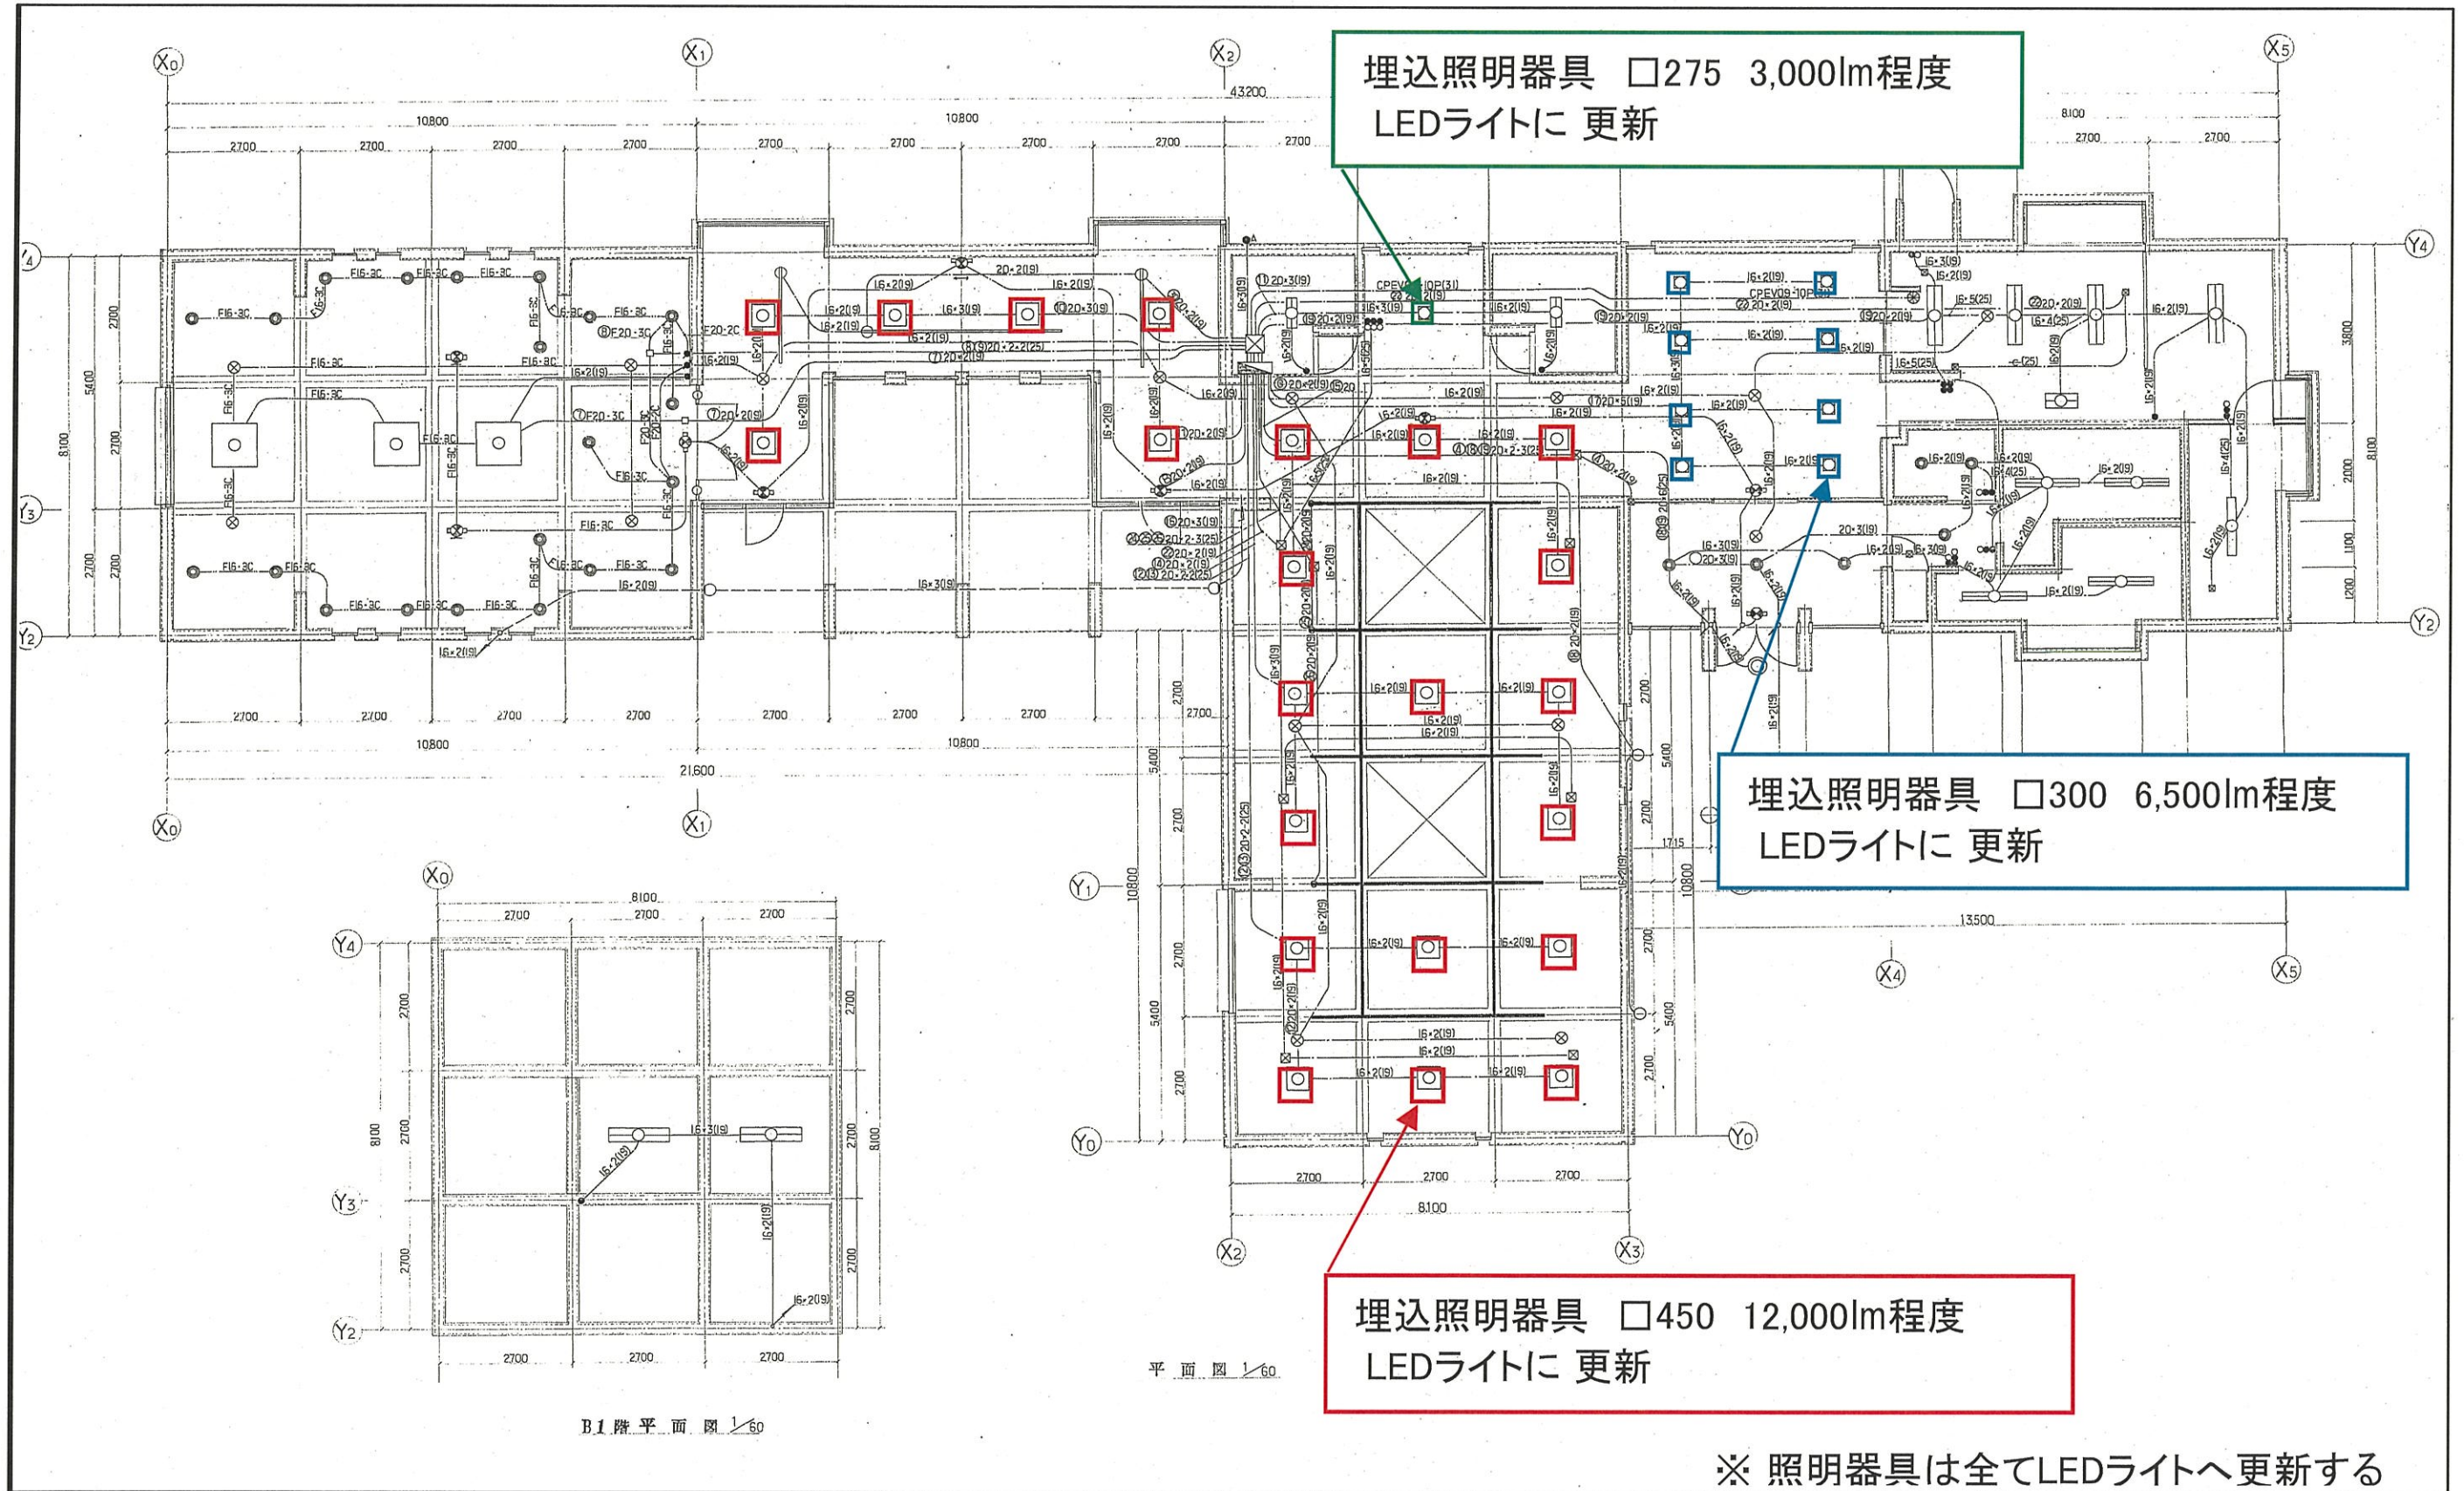

照明配灯図〔天井埋込照明更新内容追記〕

E-01

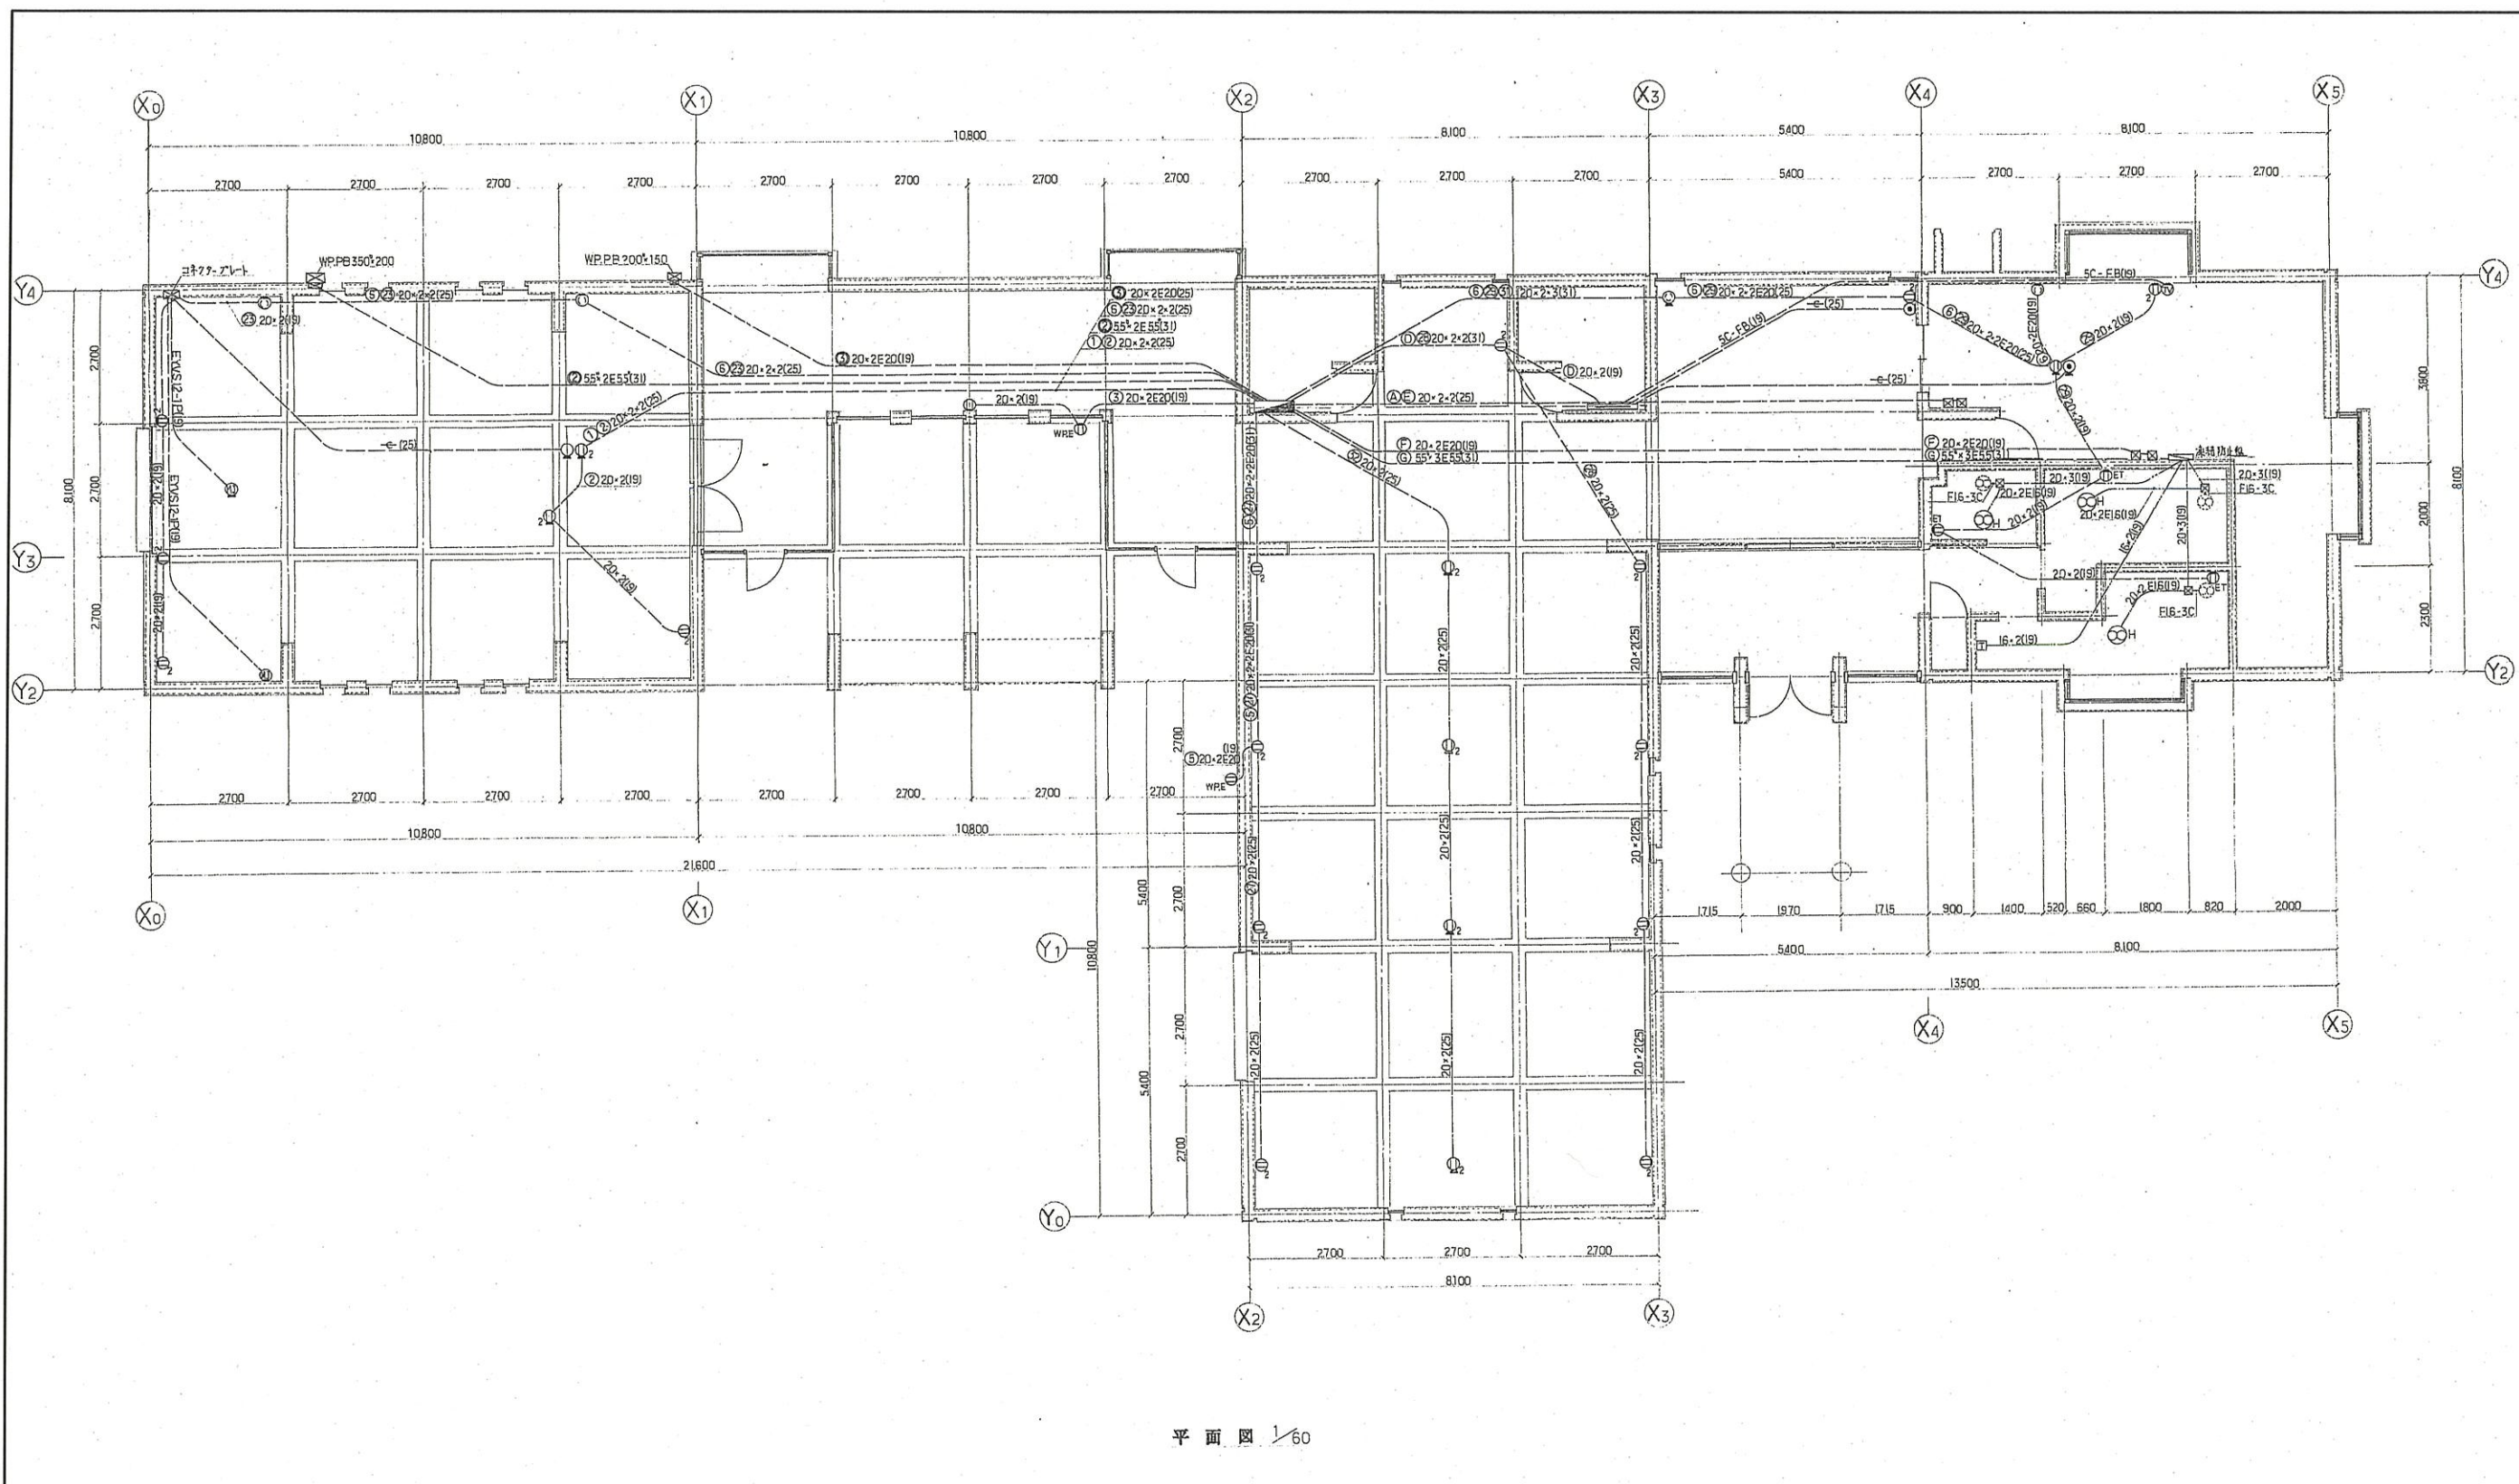

平面図 1/60