


施設1階平面図

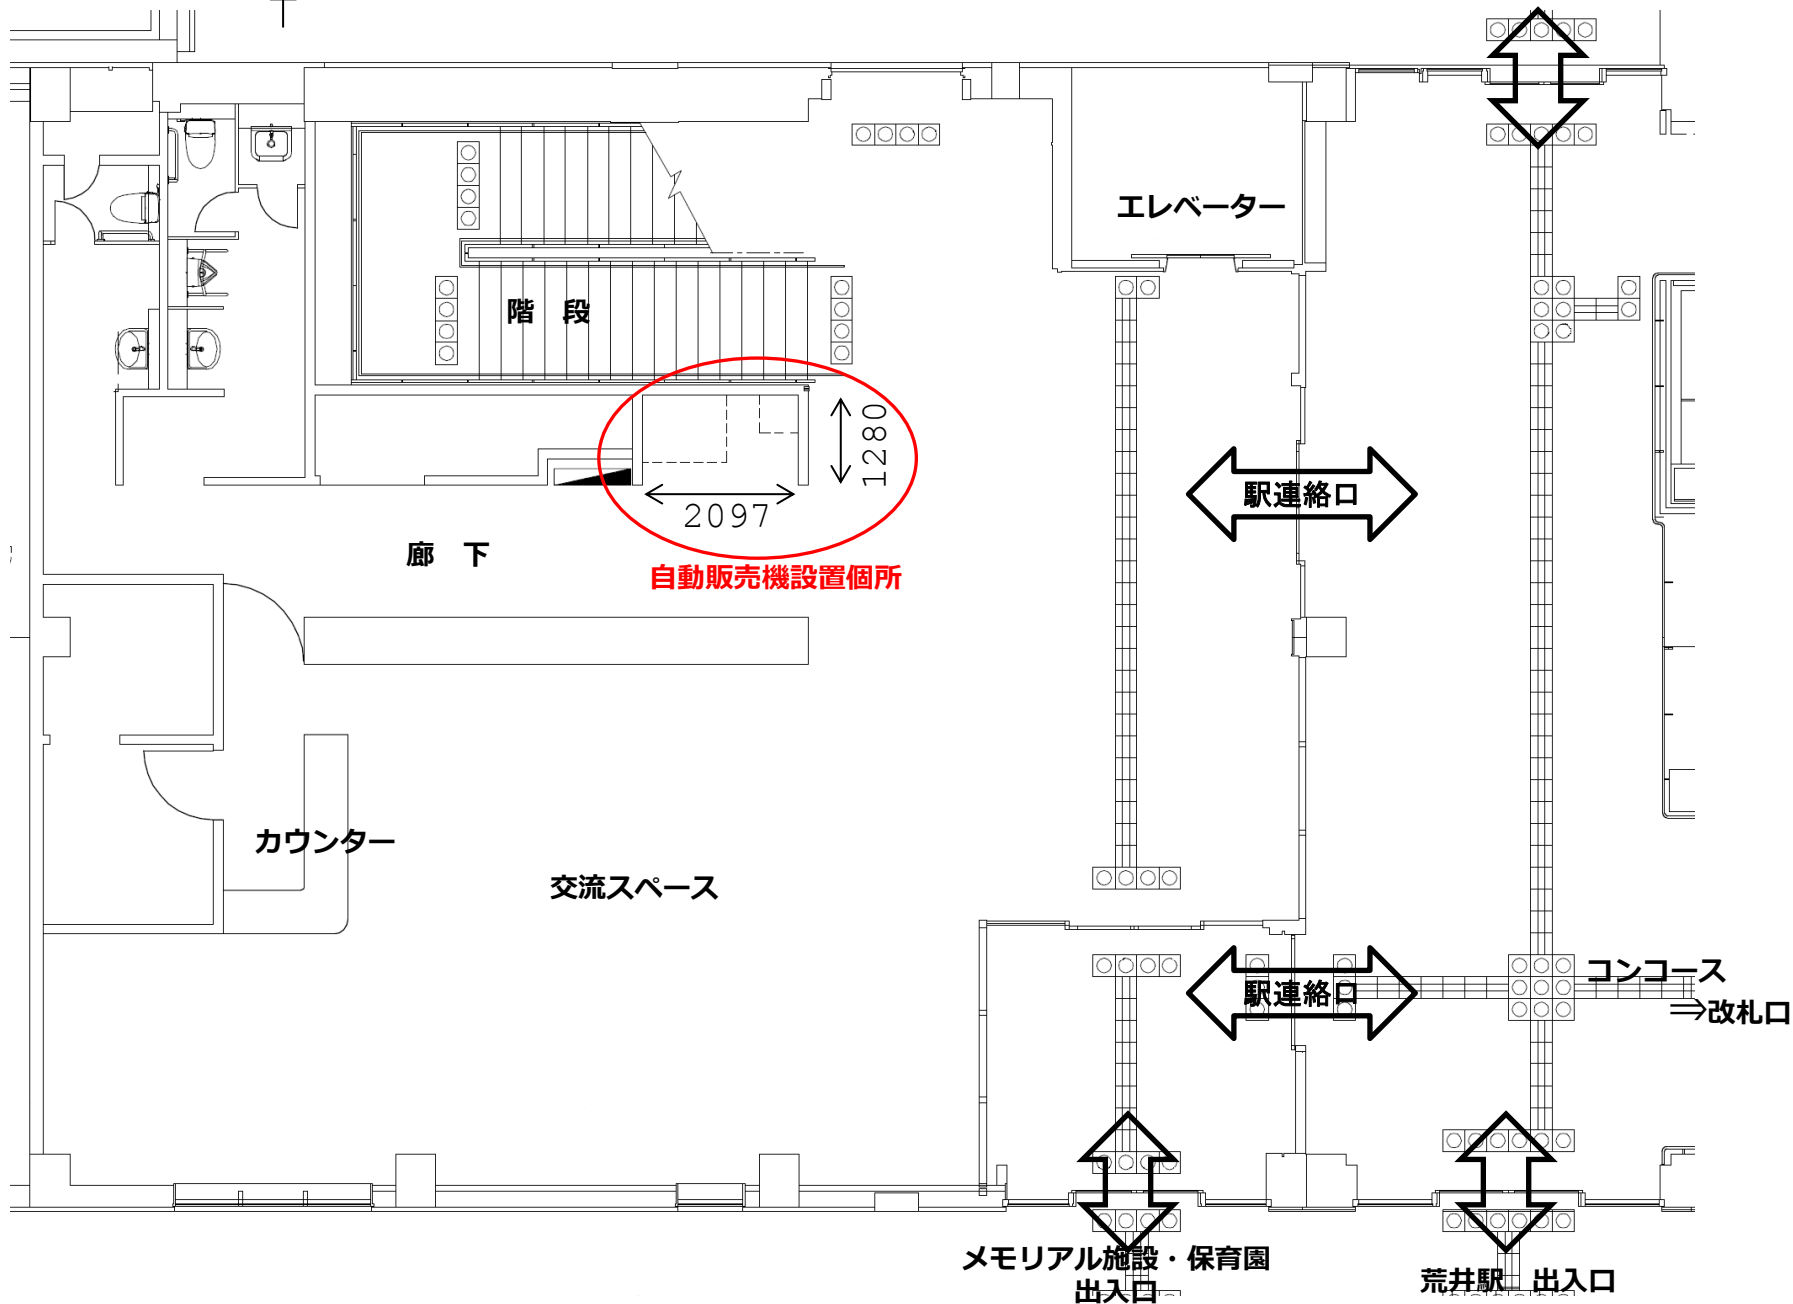

荒井駅 出入口



階段

エレベーター

2097

1280

廊下

自動販売機設置個所

カウンター

交流スペース

駅連絡口

駅連絡口

コンコース

⇒改札口

メモリアル施設・保育園
出入口

荒井駅 出入口