


位置図

国分町三丁目地区外老朽管改築工事（更生工法）

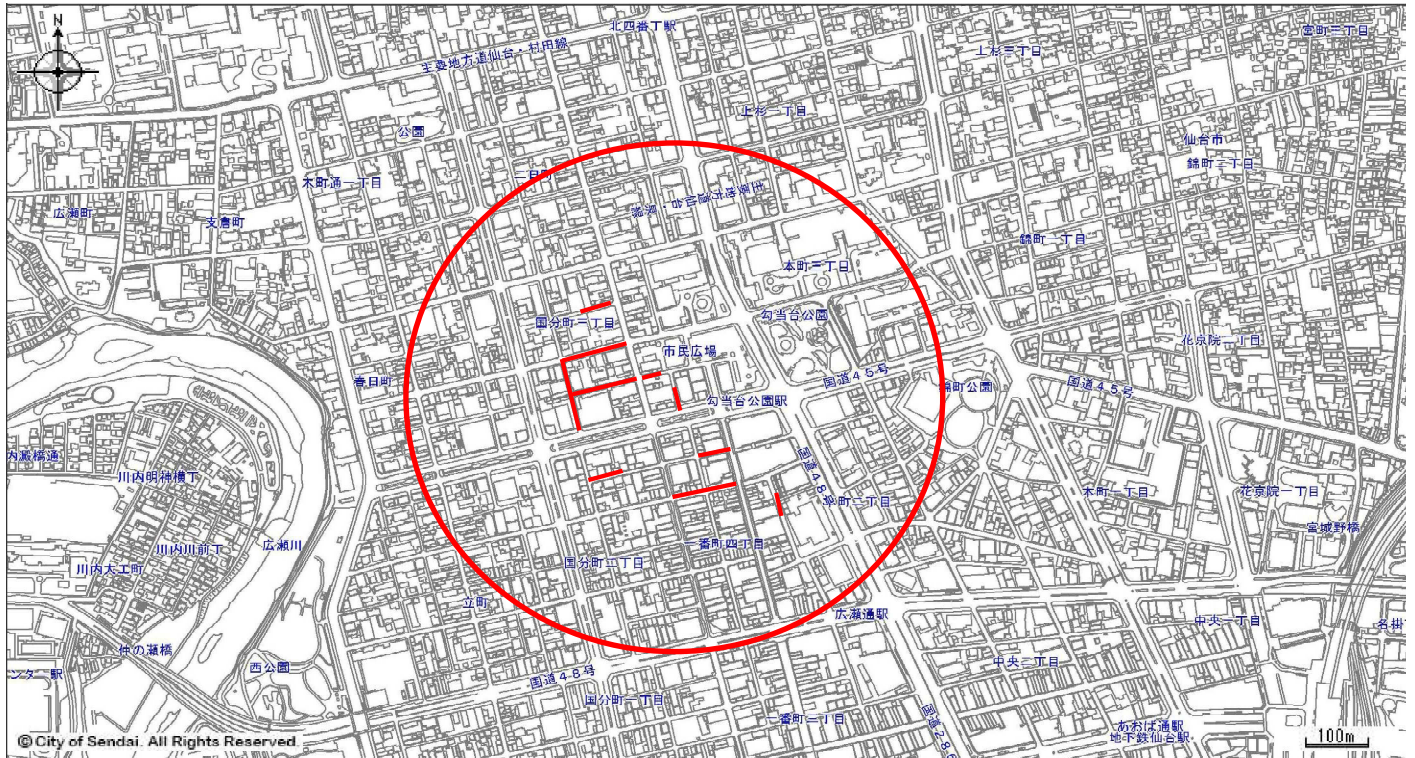

【お問い合わせ先】
建設局下水道建設部管路保全課保全第一係
TEL：022-214-8599