


施工位置図【萩野町一丁目地区】

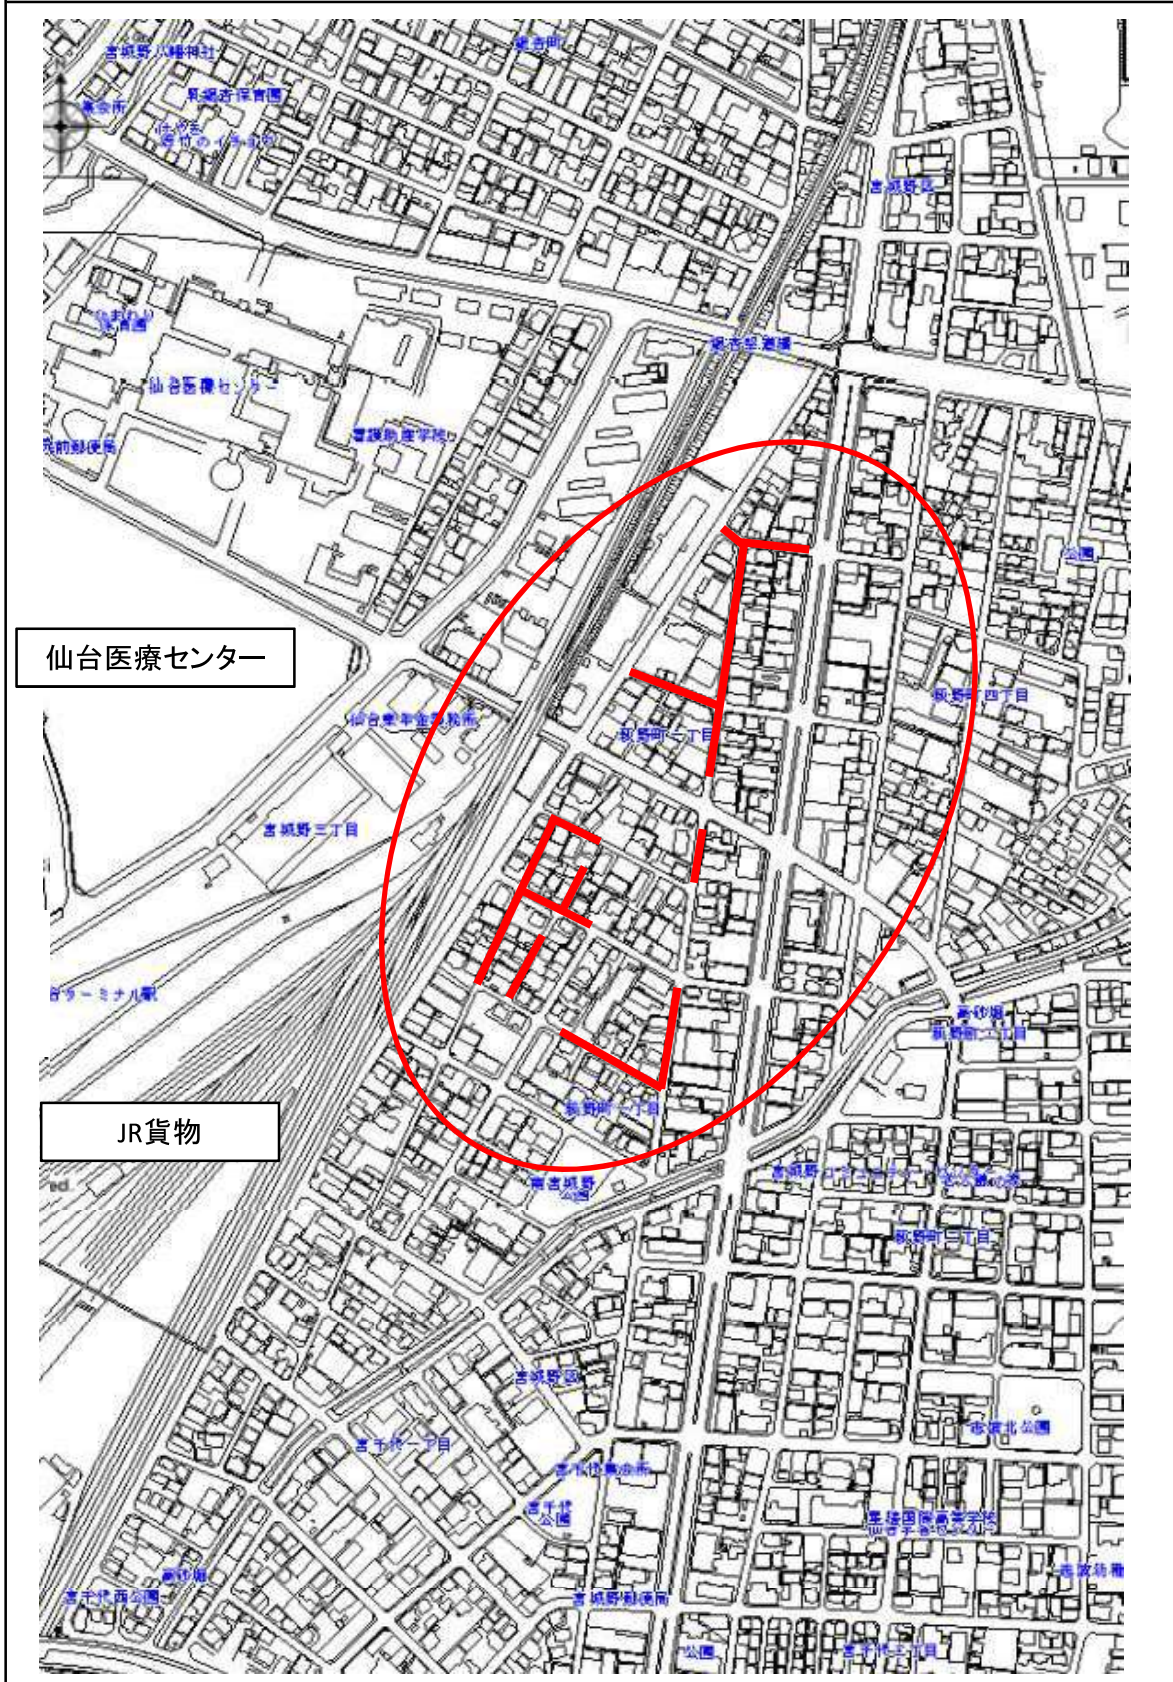

【お問い合わせ先】
建設局下水道建設部管路保全課保全第二係
TEL: 022-214-8600