


施工位置図

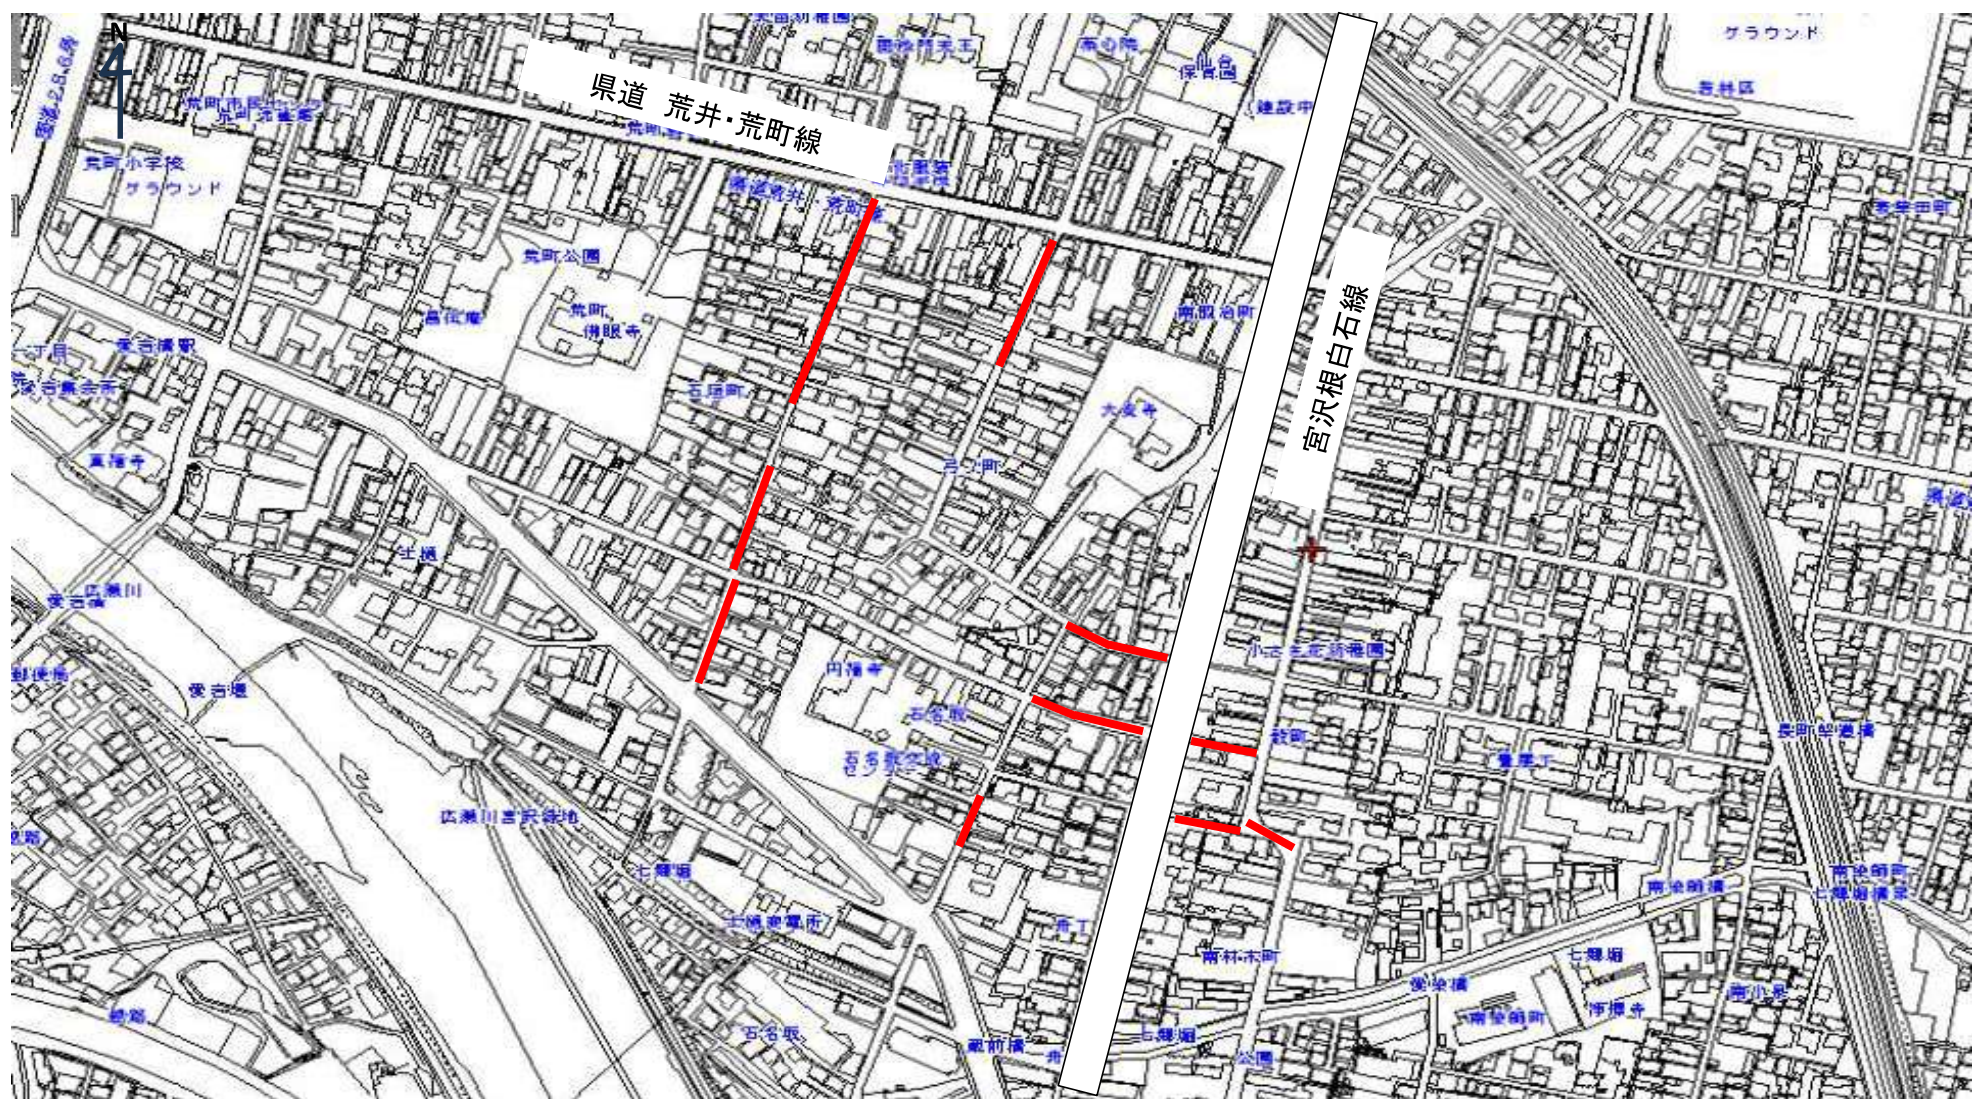

【お問い合わせ先】
 建設局下水道建設部管路保全課保全第二係
 TEL:022-214-8600