


除却するブロック塀等の位置図




※ 現地確認時に使用しますので、住宅地図等のコピーに目印を付けて貼付してください。

※ あくまでも参考書式であり、任意の様式の位置図の提出でもかまいません。

除却するブロック塀等の写真(工事着手前)



○で囲む→この写真は（ 東 西 南 北 ）側から撮ったものです。



○で囲む→この写真は（ 東 西 南 北 ）側から撮ったものです。

除却するブロック塀等の平面図及び立面図

	方位
	縮尺

※記入方法：除却するブロック塀等の平面図及び立面図を記入して下さい。
※あくまでも参考書式であり、任意の様式の位置図の提出でもかまいません。