


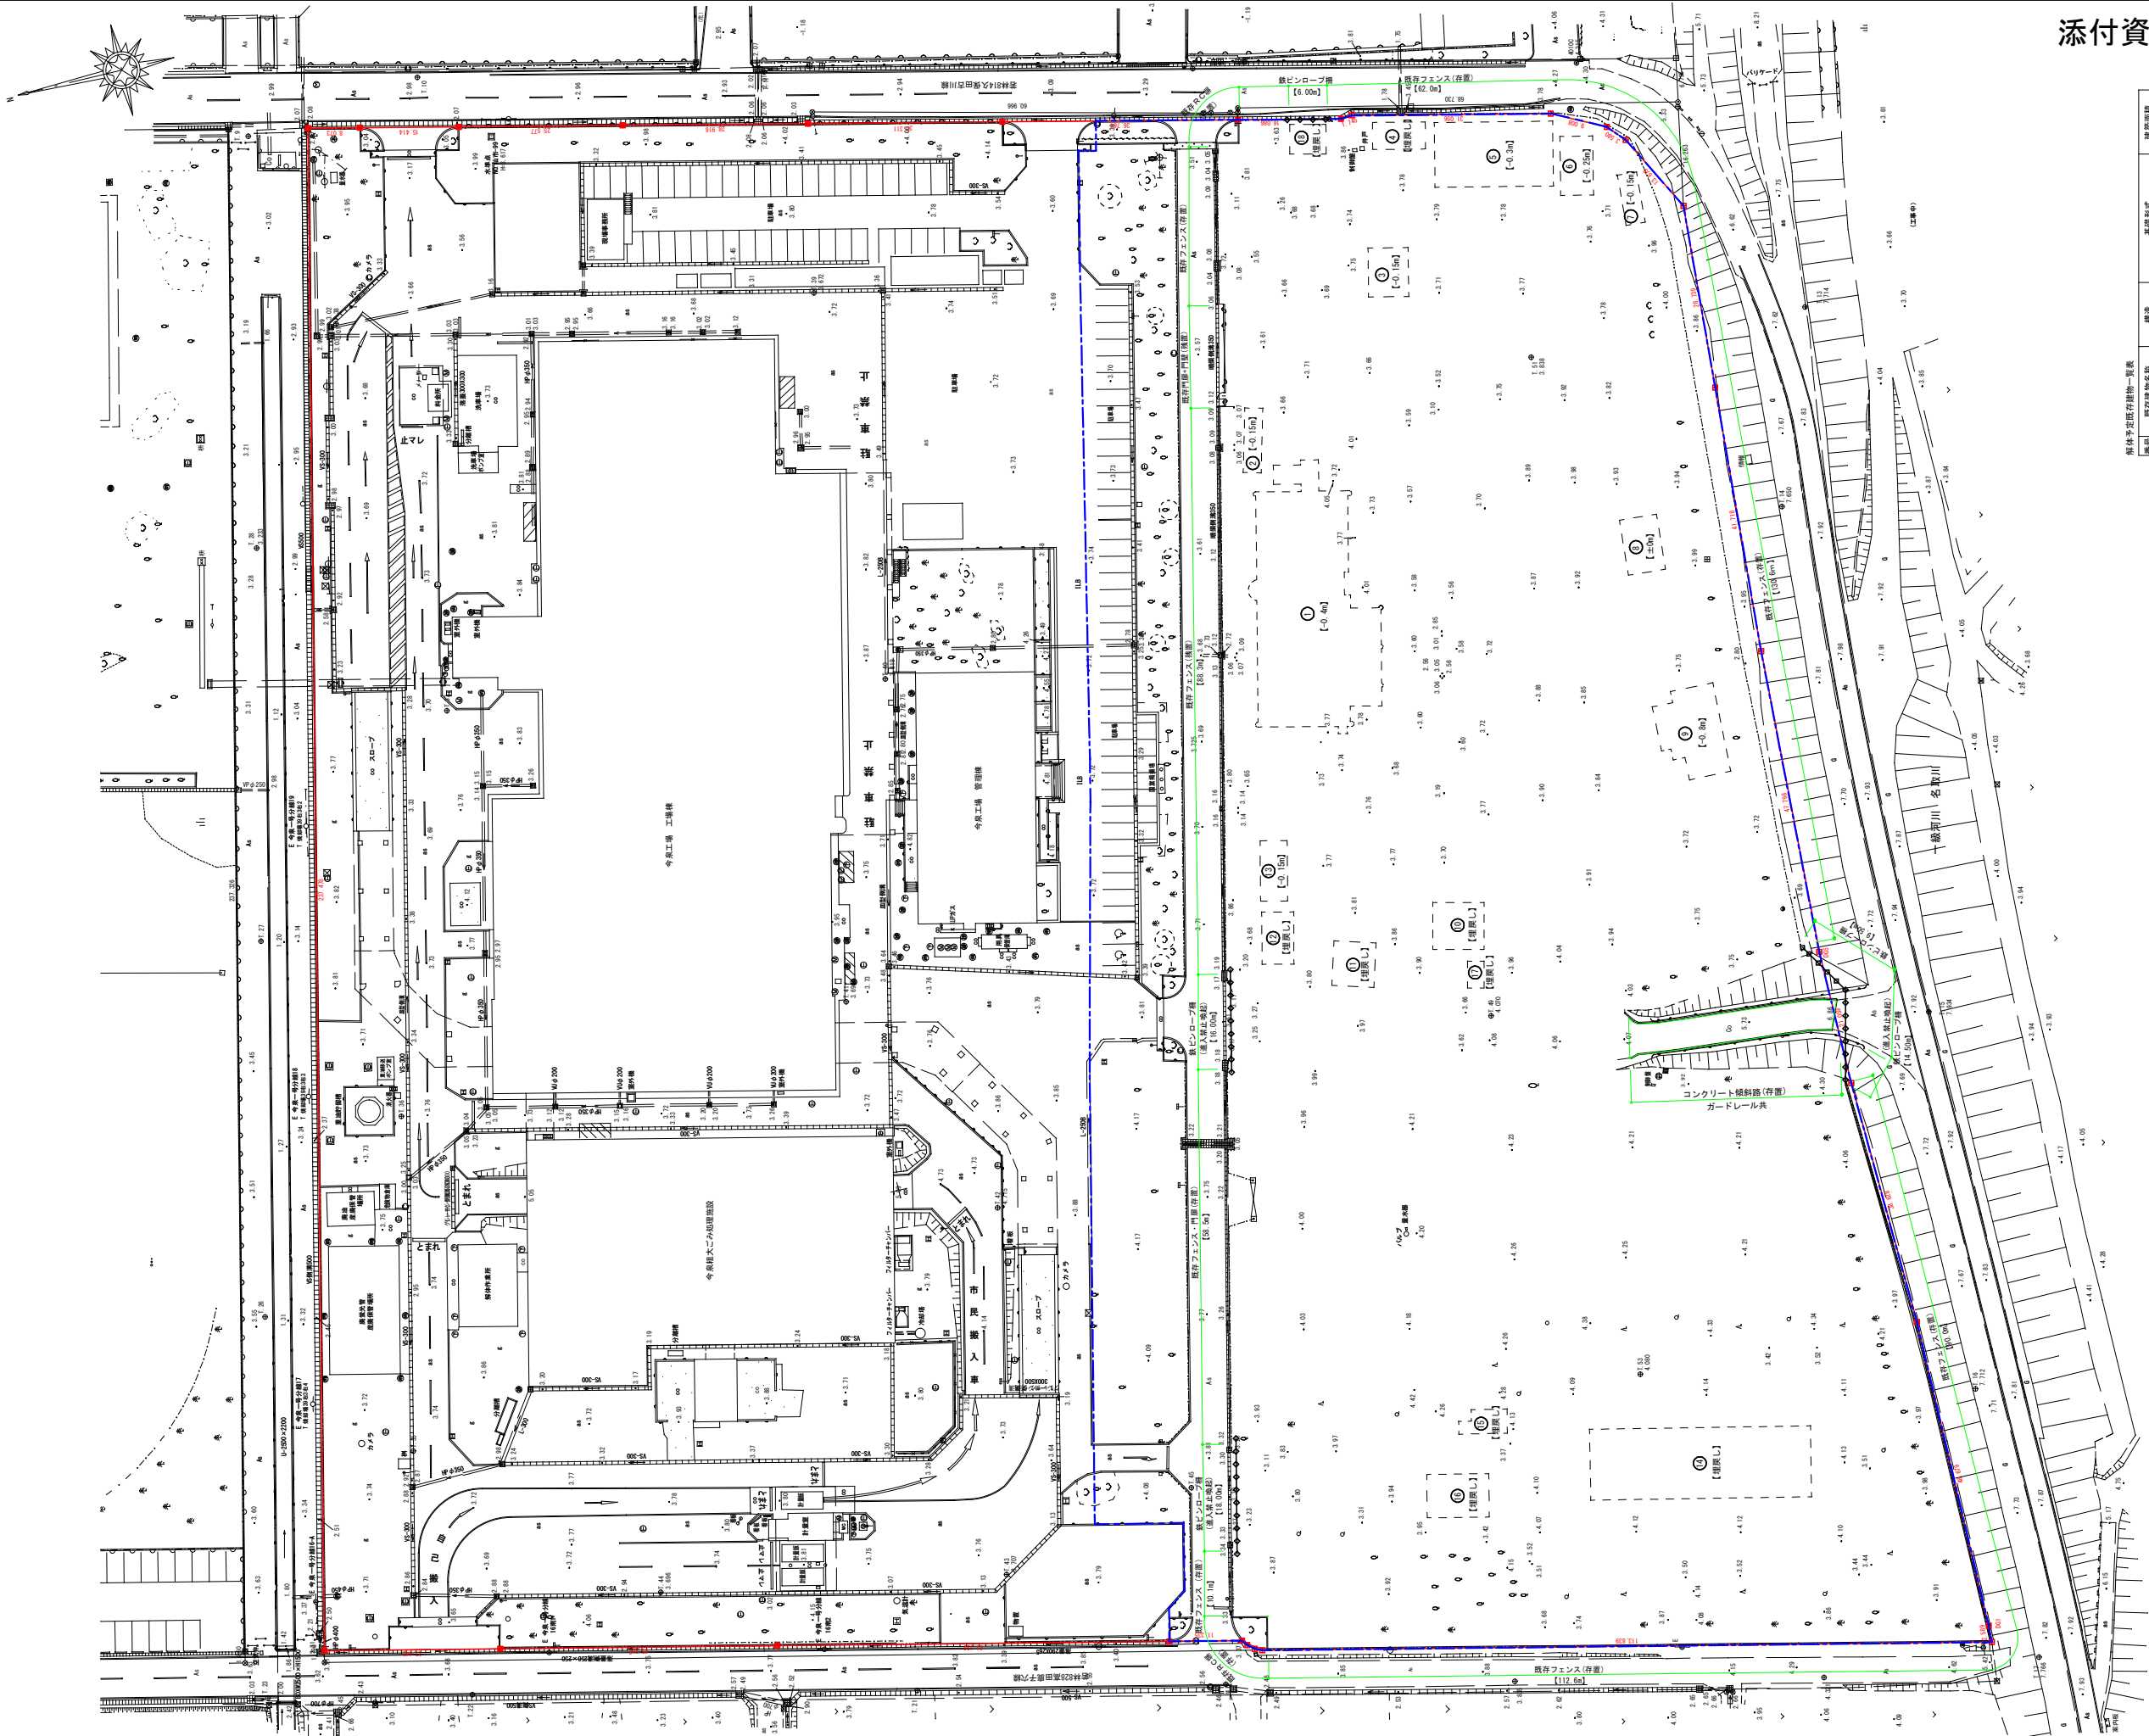

解体予定既存建物一覧表				
番号	既存建物名称	構造	基礎形式	建築面積
①	環機事務所	R C造	独立基礎・PFC杭1.0m	670㎡
②	自販車庫	S造	独立基礎	16㎡
③	井戸ポンプ室	R C造	有基礎	45㎡
④	油庫	C B造	有基礎	32㎡
⑤	倉庫A	S造	布基礎・PFC杭1.0m	144㎡
⑥	保管庫	S造	有基礎	45㎡
⑦	車庫系統回収庫	プレハブ造	ベタ基礎	24㎡
⑧	排水処理棟	R C造	独立基礎・PFC杭1.0m	136㎡
⑨	地下汚水槽	プレハブ造	ベタ基礎・PFC杭1.0m	60㎡
⑩	倉庫B	プレハブ造	ベタ基礎	33㎡
⑪	倉庫C	C B造	有基礎	32㎡
⑫	客室4号目（1号分）	S造	独立基礎	27㎡
⑬	地下貯留槽	R C造	ベタ基礎・PFC杭1.4m	143㎡
⑭	貯留槽事務所	S造	有基礎	32㎡
⑮	計量棟上屋	S造	有基礎	54㎡
⑯	浄化槽機械室	R C造	独立基礎	11㎡
⑰	汚泥倉庫	S造	有基礎	25㎡

— : 新工場建設用地
— : 敷地境界線
— : 解体予定既存建物（解体後整地レベル）
— : 既設標高
— : 解体予定建物、仮設物

特記事項

設計年月
令和 8 年 3 月

仙台市環境局施設部施設課

工事名称

図面名称

新工場建設用地（既存施設解体後計画図）

縮尺 S-1:500
(S-1:1000)

設計番号

図面番号

参考図