


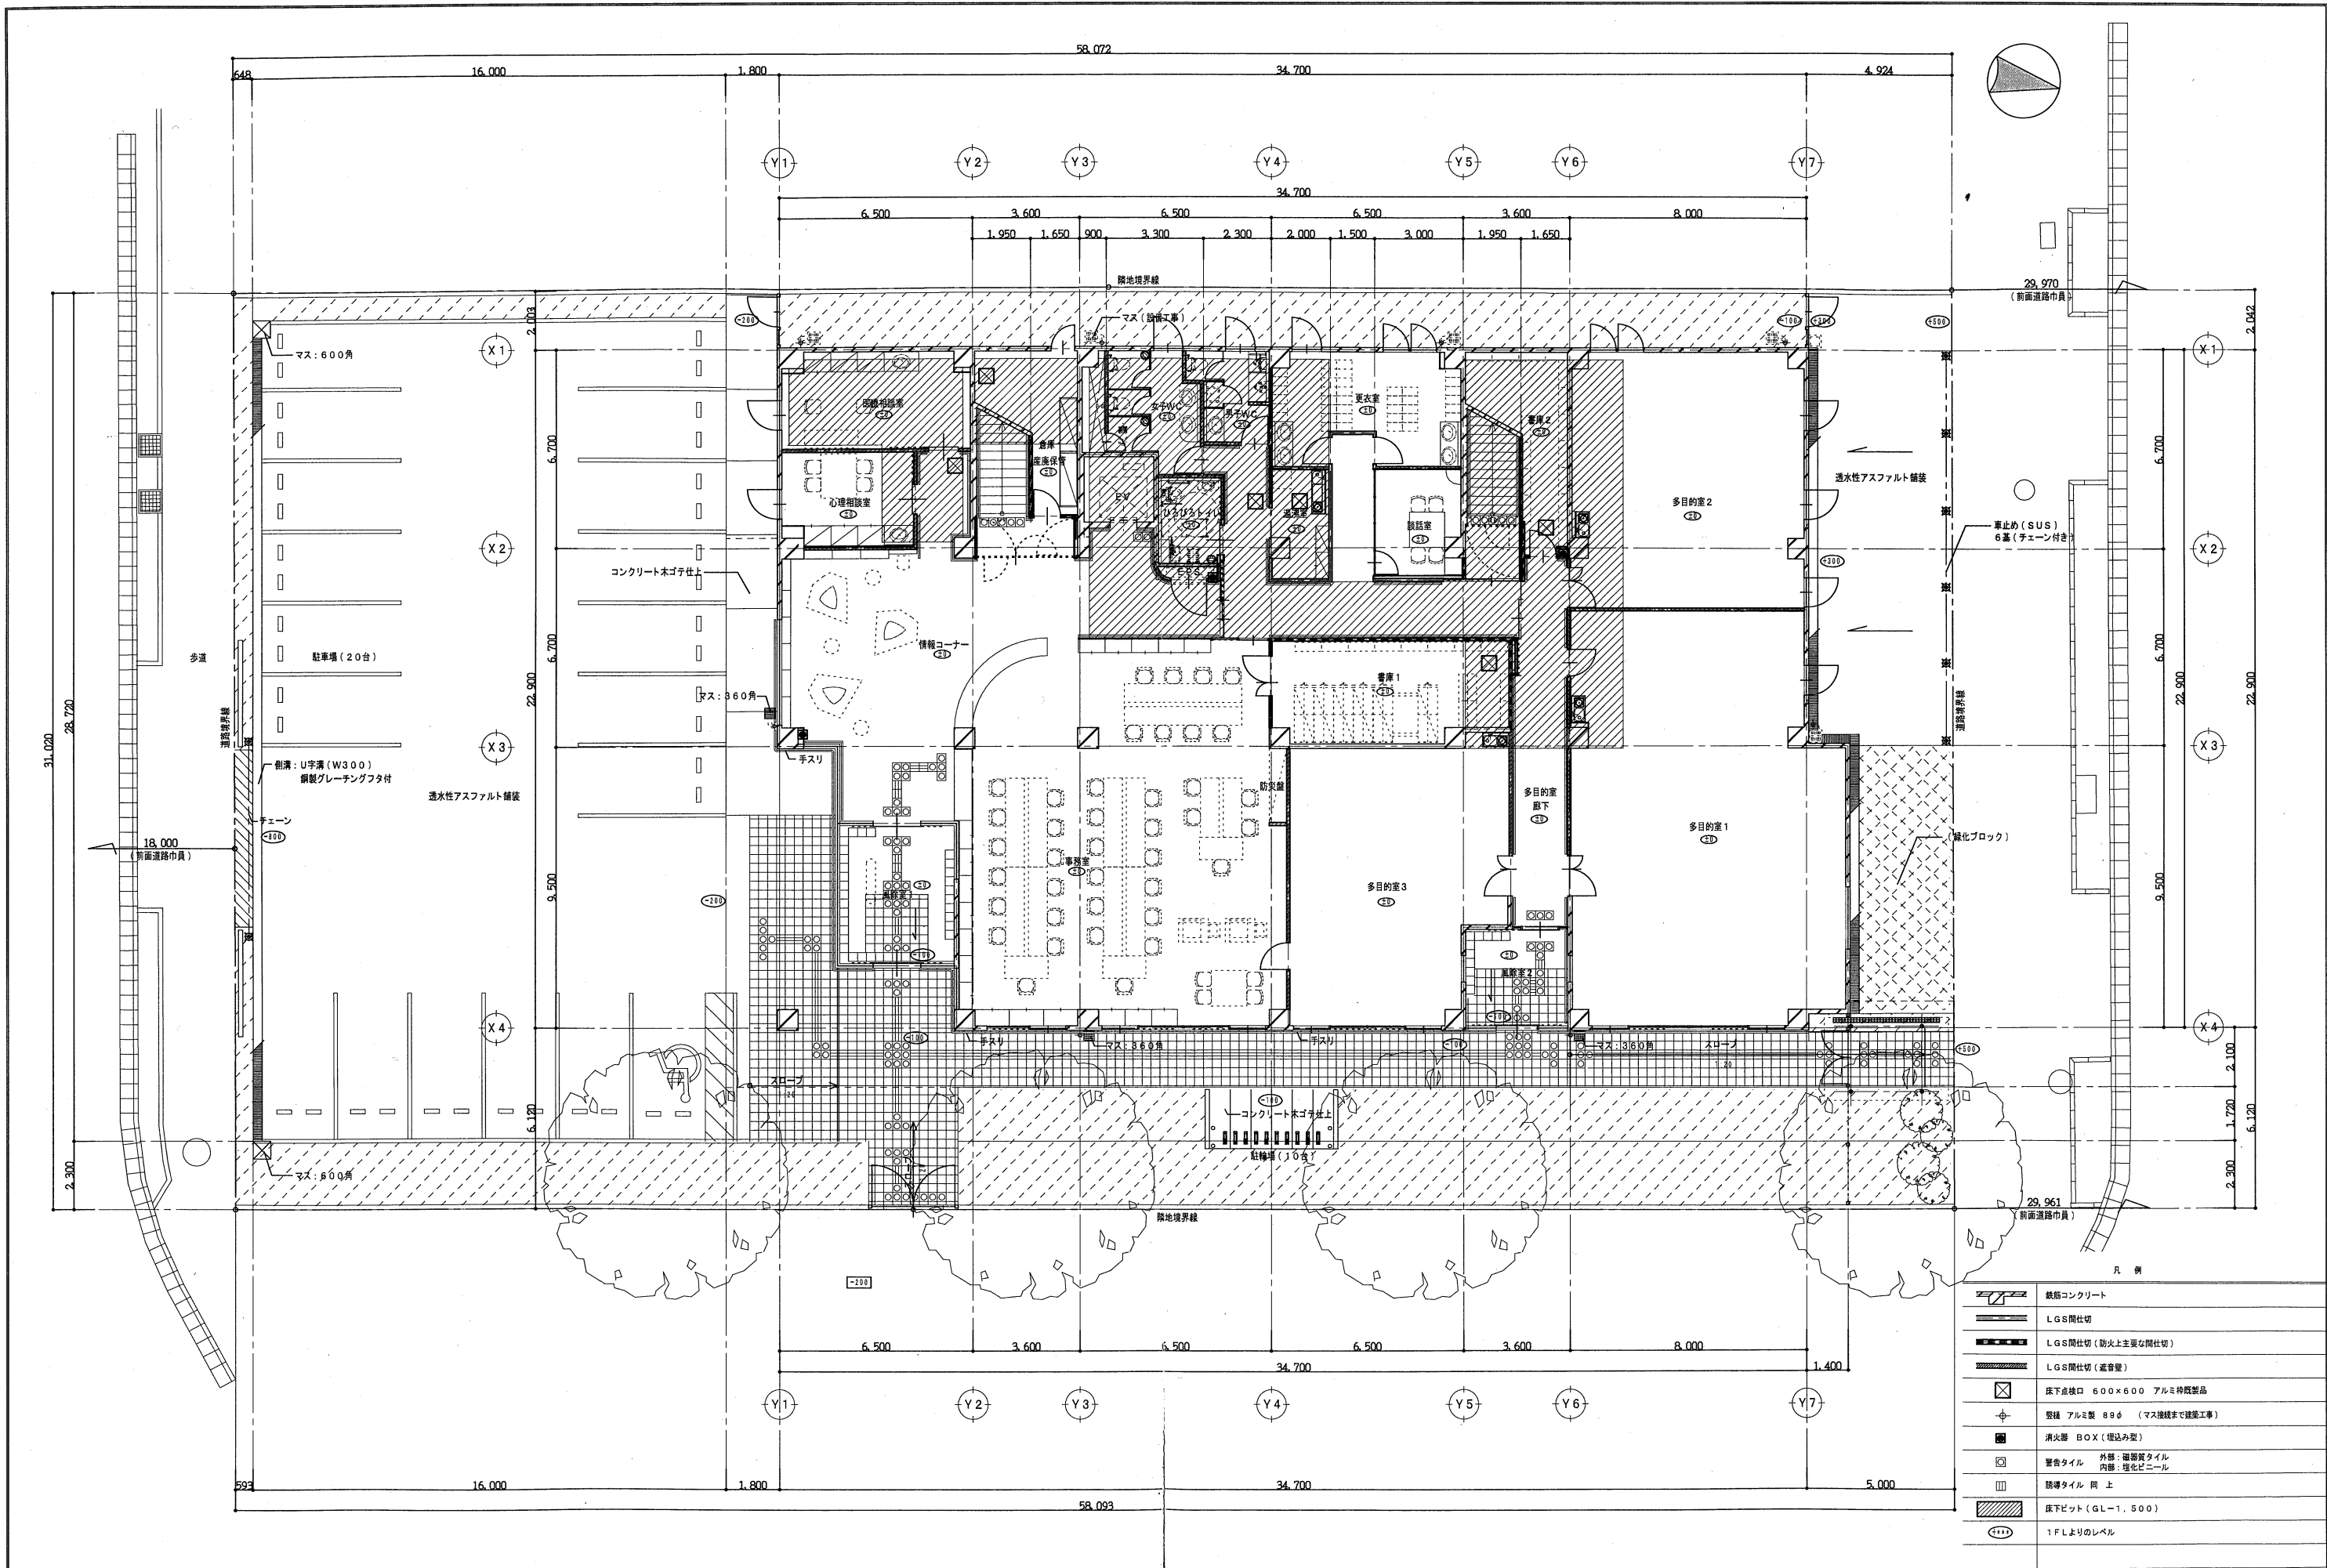

凡 例	
	鉄筋コンクリート
	LGS間仕切
	LGS間仕切(防火上主要な間仕切)
	LGS間仕切(通音壁)
	床下点検口 600×600 アルミ特設製品
	壁 铝 896 (マス接線まで建築工事)
	消火器 BOX(隠込み型)
	壁タイル 外部:磁器質タイル 内部:強化ビニール
	床タイル 同上
	床下ピット (GL-1.500)
	1F.L.以上のレベル