


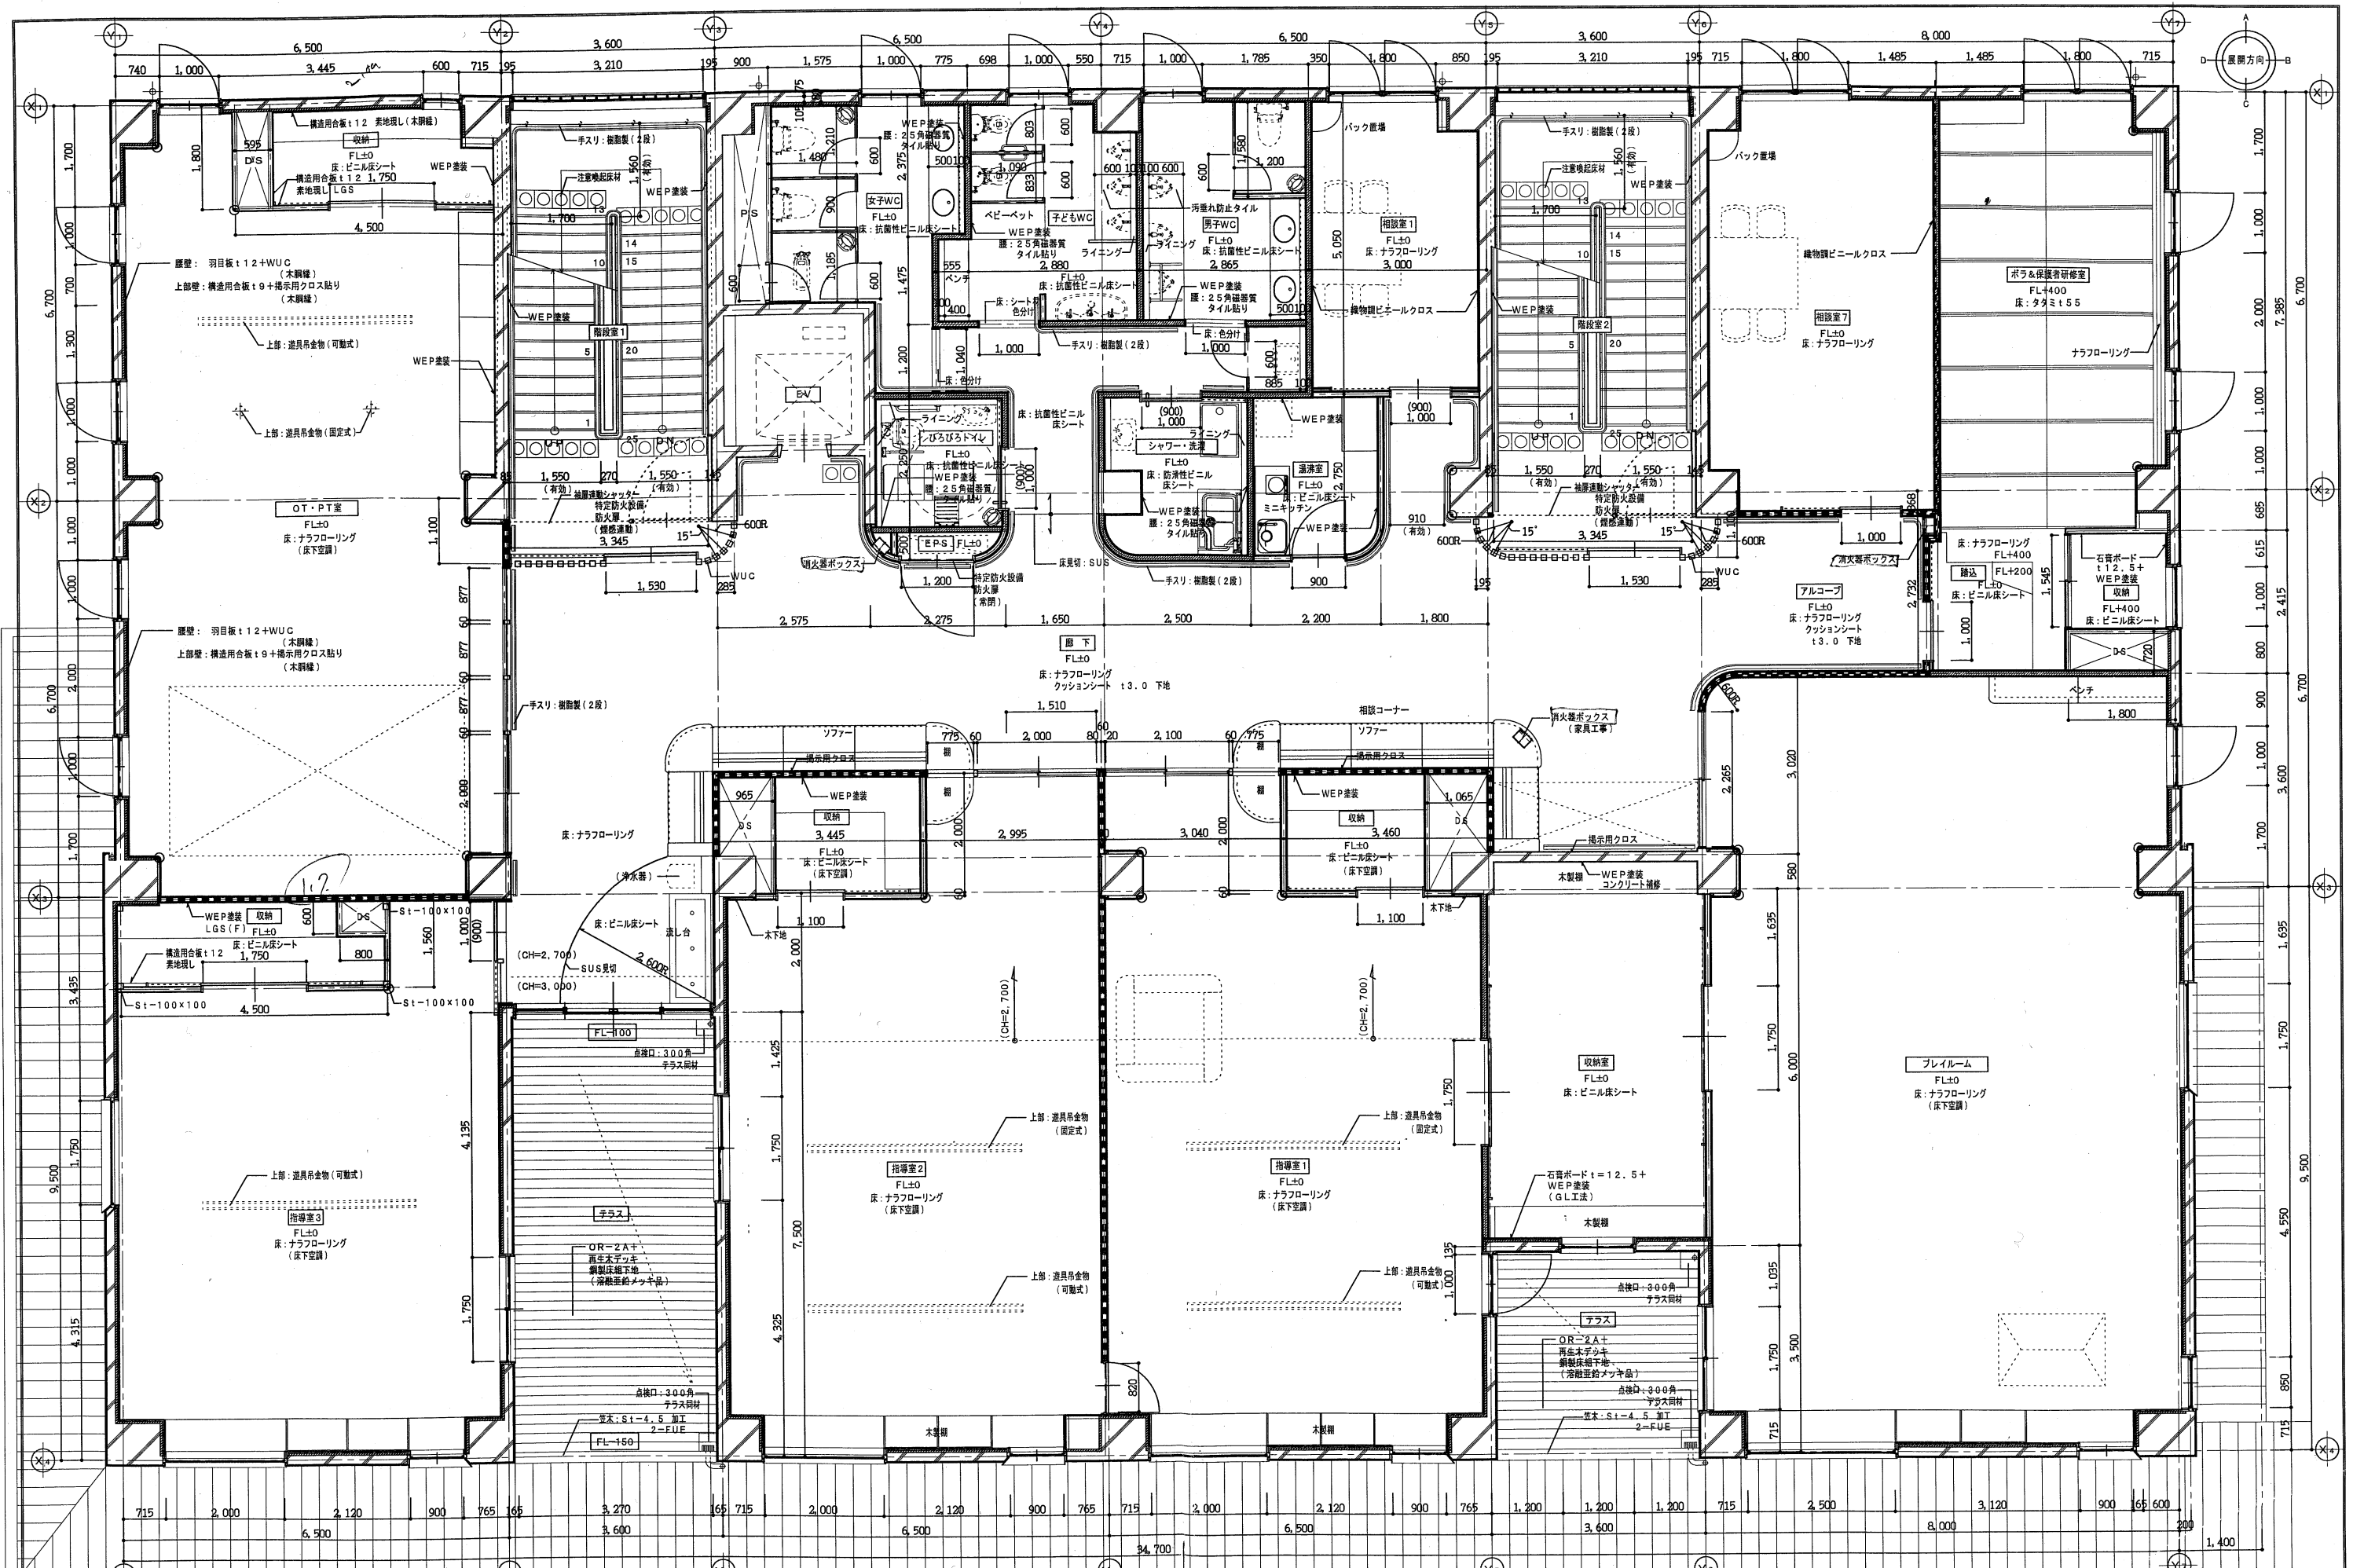

特記事項		断材：ポリスチレンフォーム押出成型板：40		仙台市都市整備局公共建築部営繕課		工事名称		設計番号	
LGS (F) (LGS防火上主要部仕切)		石こうボード 9.5+12.5 両面貼り(スラブまで)		LGS65		(仮称) 仙台市南部発達相談支援センター 新築工事		—	
LGS (S) (LGS遮音間仕切)		石こうボード 9.5+12.5 両面貼り(スラブまで)		LGS65 グラスウール充填		図面名称		縮尺	
LGS (P) (LGS間仕切)		石こうボード 9.5+12.5 両面貼り・片面貼り(天井まで)		LGS65		2階 平面詳細図		A-1 1/50 A-3 1/100	
								図面番号	
								A	
								— 24	