

定禅寺通緑地再整備工事その3（緑道工事）及び定禅寺通線再整備工事その3（道路工事） （工事のお知らせ）

地域の皆様には、日頃より公共事業へのご理解、ご協力を頂き心より感謝申し上げます。

この度、定禅寺通エリアの活性化に向けて、公共空間を活用した賑わいや交流の創出など、官民連携によるエリアの活性化の取り組みの促進を目的とした定禅寺通の再整備を、昨年度までに引き続き実施いたします。

1. 再整備の目的

再整備工事は、本市のシンボルであるケヤキ並木を継承しながら、①人々が安全・快適に通行・滞在することができる「ひと中心の空間」の形成を進めるとともに、②利活用しやすい広い空間と設備を整え、多様なアクティビティが生まれ、交流や賑わいの創出につながるような環境づくりを行うことを目的とし、定禅寺通緑地（中央緑道）と市道定禅寺通線を再整備するものです。

2. 工事の内容

緑道工事

発注者 仙台市建設局公園整備課
担当 佐々木、及川、門間（022-214-5258）
受注者 金福建設株式会社
現場代理人 増田 裕（022-234-0519）
施工範囲 市民会館前交差点（西公園通）付近及び東二番丁通交差点付近の中央緑道内（※一部車道の横断及び歩道内工事有）
整備内容 ①園路整備工 ②植栽工 ③噴水施設改修工 ④電気設備工（各種照明、外部コンセント等） ⑤施設整備工（ベンチ・ステージ等）

道路工事

発注者 仙台市建設局北道路建設課
担当 加藤、坂、村山（022-214-6154）
受注者 日建工業株式会社
現場代理人 長谷川 力（022-258-4331）
施工範囲 春日町交差点（晩翠通）から市民会館前交差点（西公園通）までの南側の歩道及び車道（※一部北側の歩道及び車道、中央緑道先端部工事有）
整備内容 ①道路舗装工 ②雨水、污水排水設備工 ③給水設備工 ④電気設備工（各種照明、外部コンセント等） ⑤施設整備工（ツリーサークルベンチ等）

3. 工事の時期


緑道工事

現場測量
令和8年9月中旬頃
施工時期
緑道R8～ 令和8年9月から令和9年3月まで（予定）
※工事期間中は、隣接緑道内及び道路の一時規制を行う場合がありますので、ご注意ください。

道路工事


施工時期（現場測量含め）
道路R8～① 令和8年9月から令和8年10月まで（予定）
道路R8～② 令和8年9月から令和9年3月まで（予定）

工事位置図

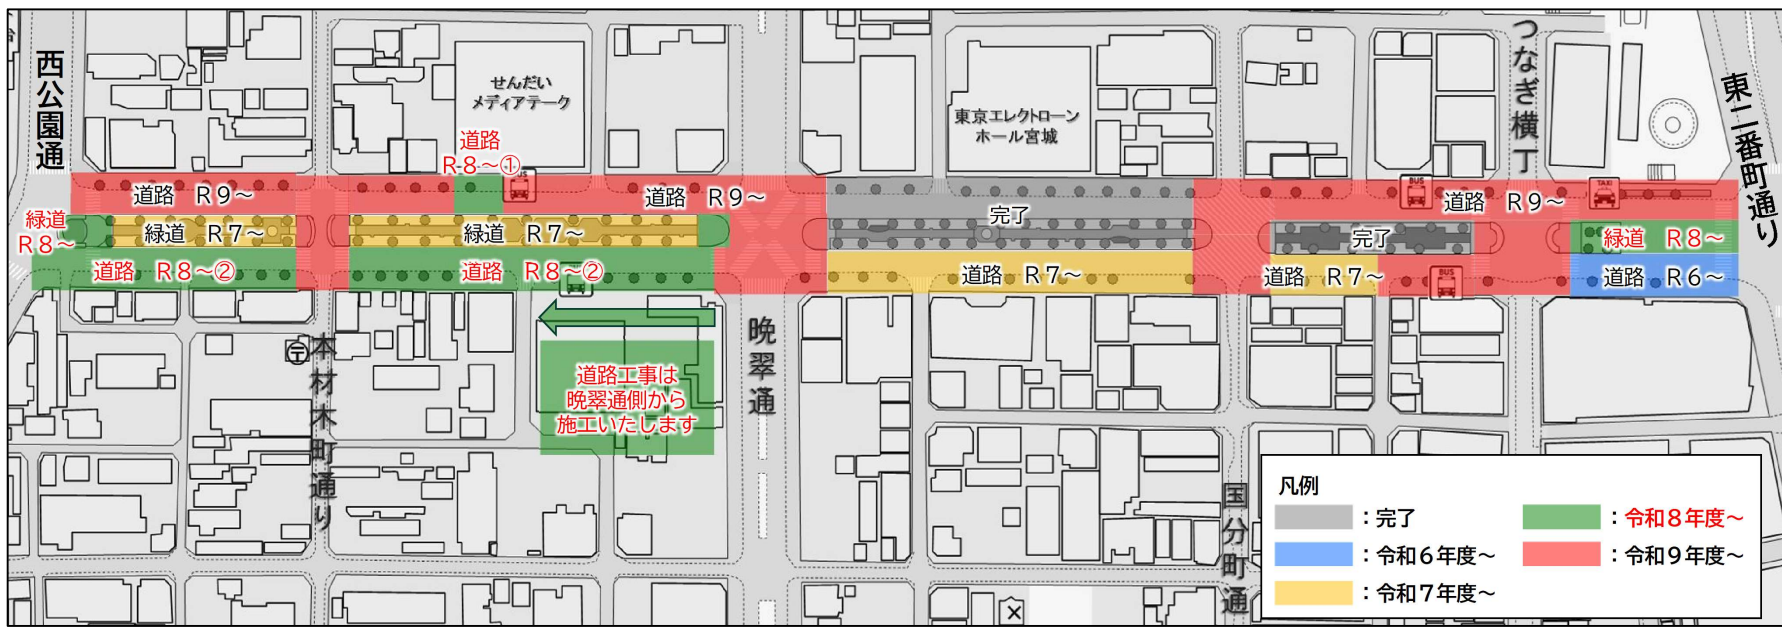

※その他、工事に関してお気づきの点がございましたら、お手数ですが上記連絡先までご一報くださいますようお願いいたします。
※令和9年度以降に発注する工事については、受注者が決まり次第お知らせいたします。

4. 交通規制のイメージ（道路工事のみ）

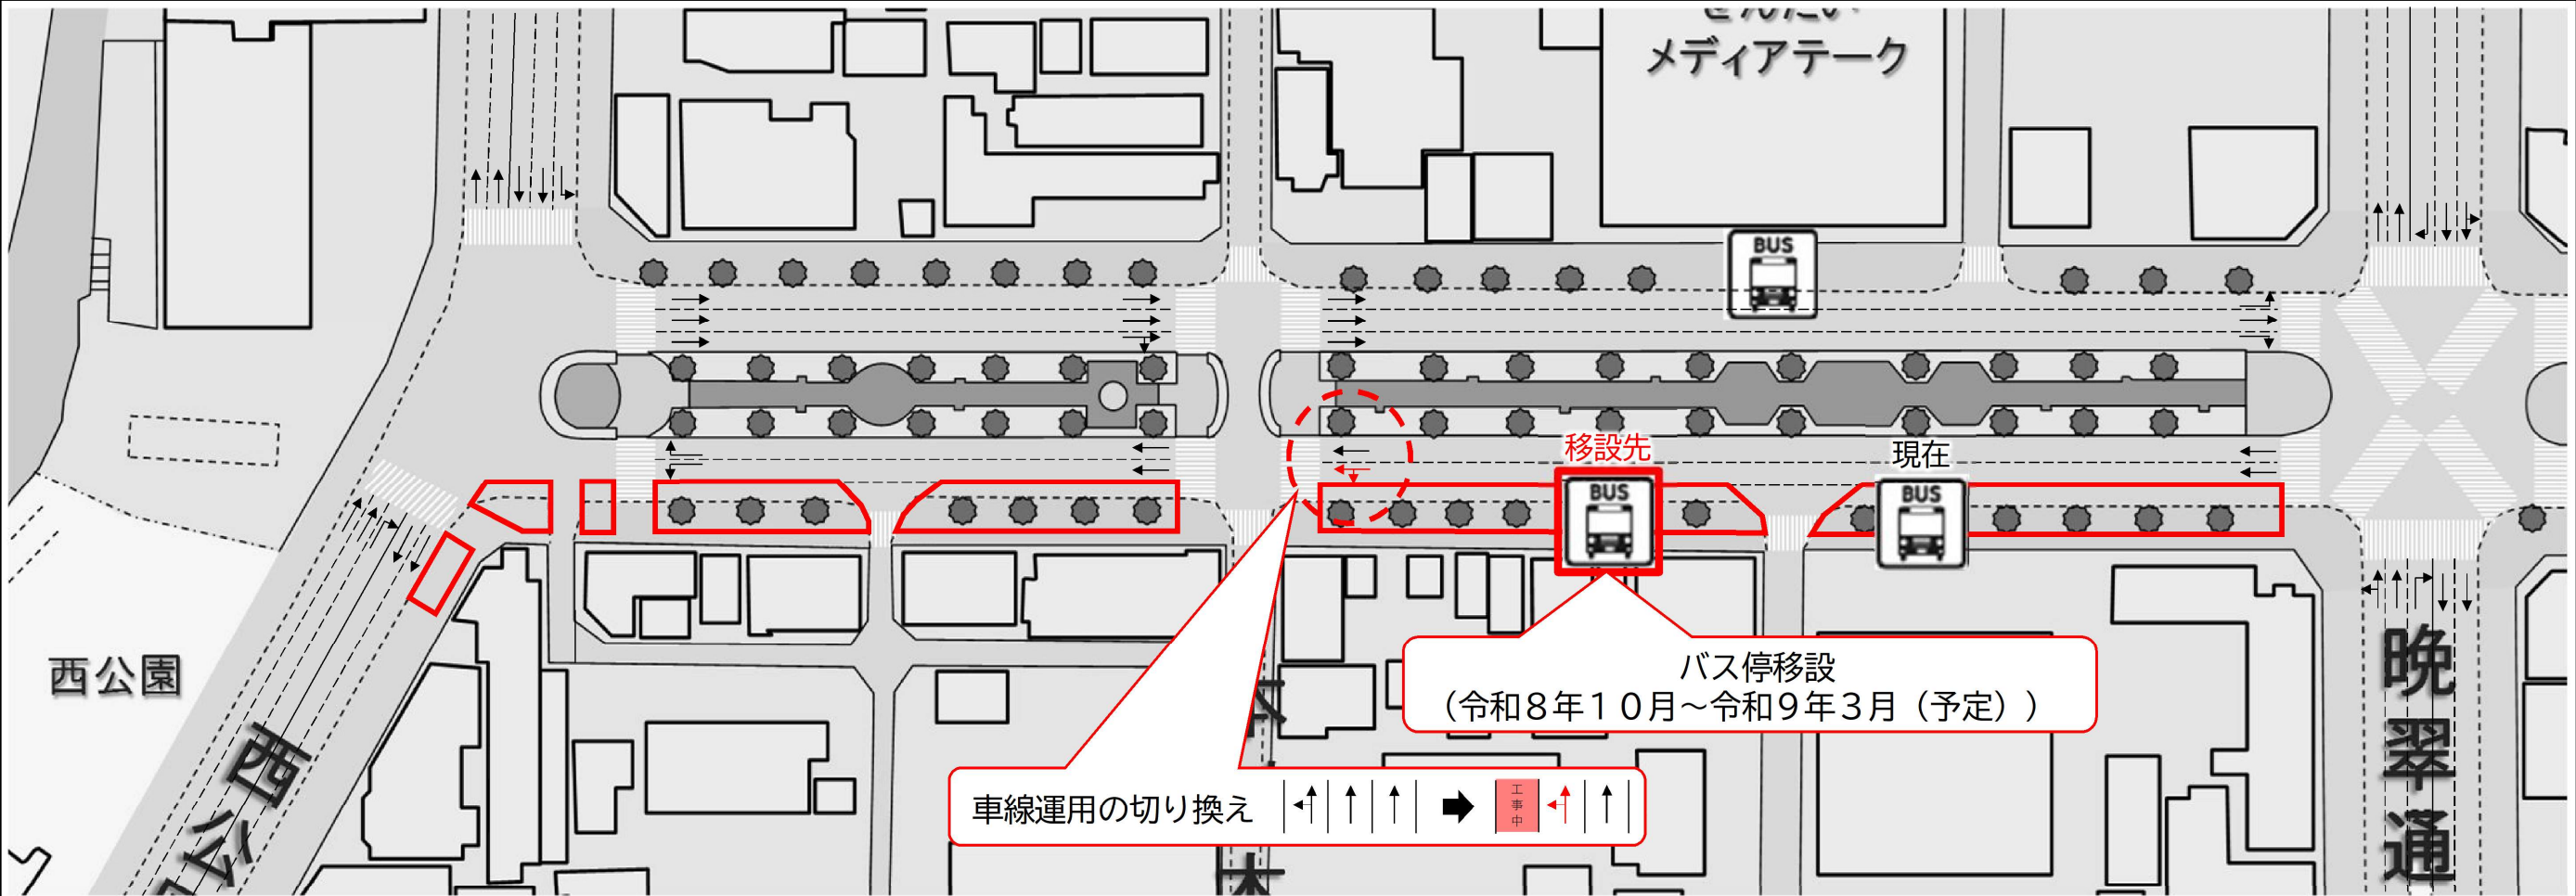

— ：歩道及び車道の交通規制（バリケード等）

※歩道の沿道建物側および横断歩道部を施工する際は、適宜交通規制を切り替えて施工します。
※その他、必要に応じて部分的かつ一時的な交通規制を行います。
※車道舗装は夜間施工を想定しております。