

(3) ワーキンググループでの意見をふまえた整備内容（案）

テーマ


①自然と歴史の 水辺を活かす

②湿地の生き物と 触れ合う

③新たなアクティビティを導入する

④祝祭を彩る 食を楽しむ

全体平面図

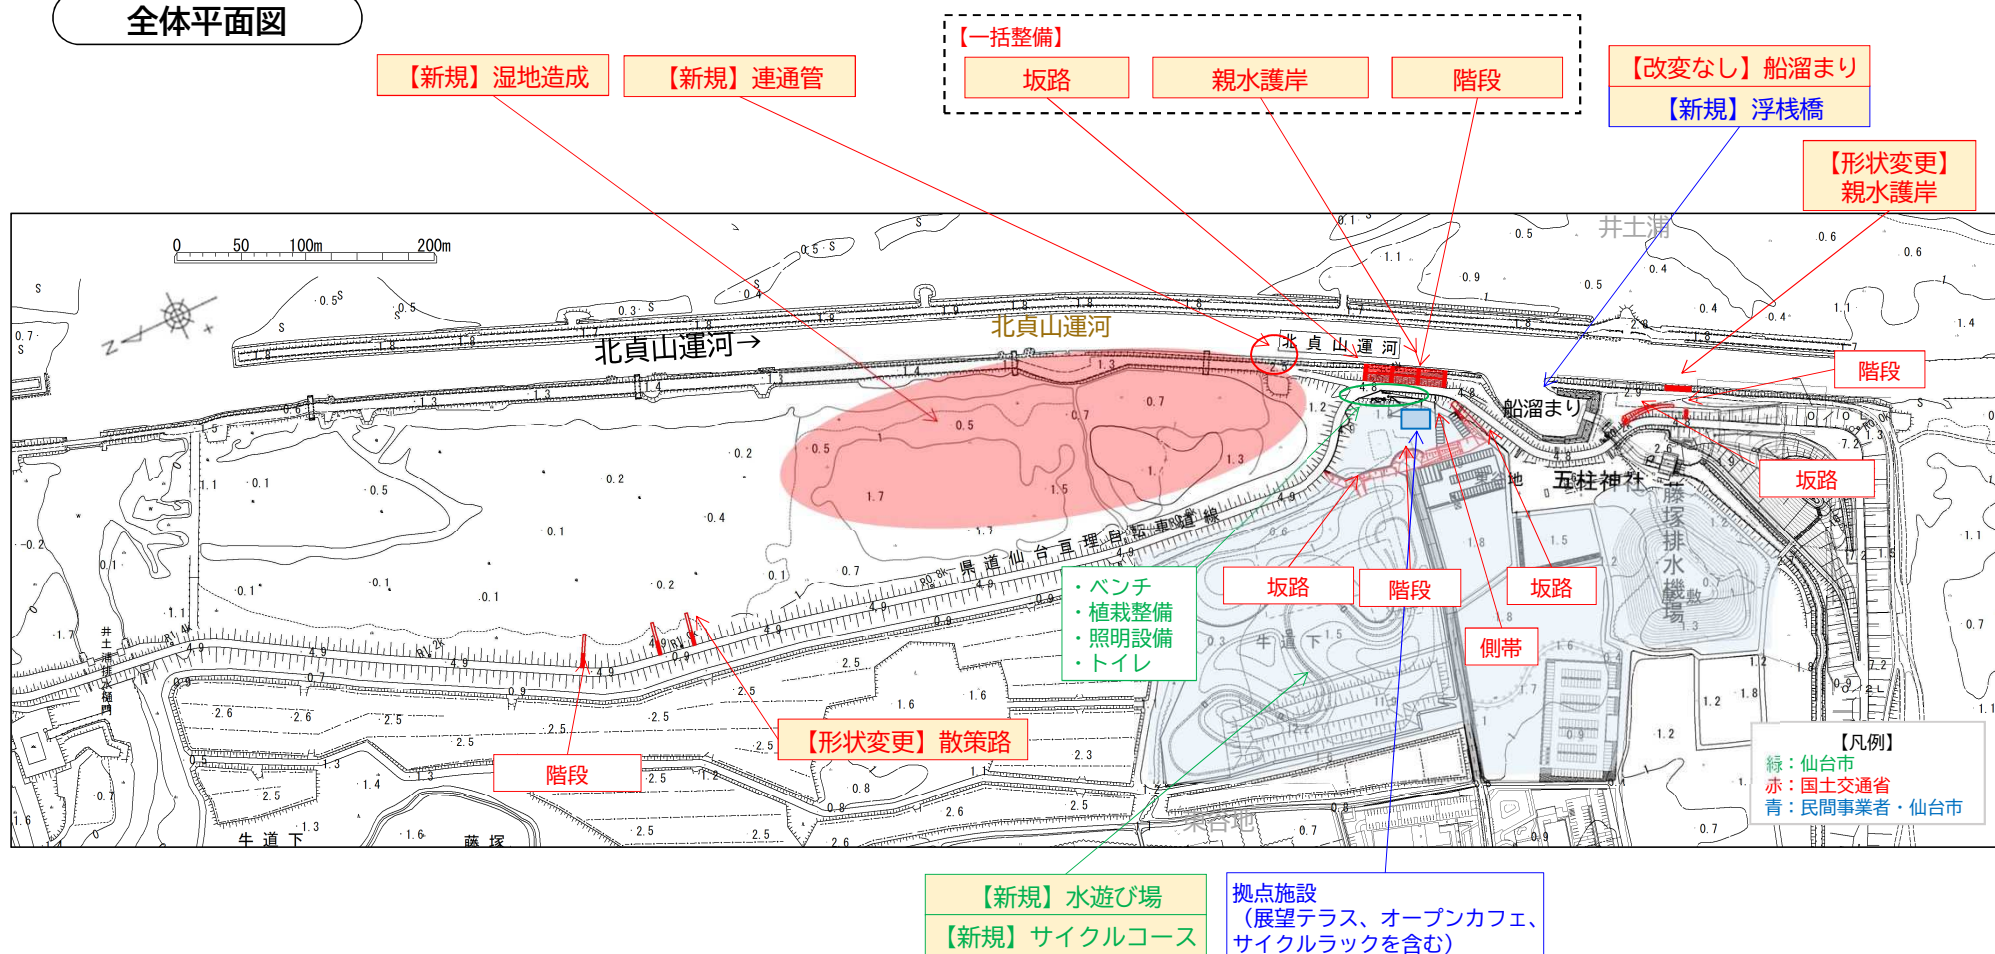

(3) ワーキンググループでの意見をふまえた整備内容（案）

① 自然と歴史の水辺を活かす



※本図面は整備イメージであり、今後の設計で変更となる可能性があります。

(3) ワーキンググループでの意見をふまえた整備内容（案）

② 湿地の生き物と触れ合う




※干潟創出にかかる整備内容は、WGでの意見を踏まえイメージ化したものであり、かわまちづくり計画に位置付けられたものではありません。

※本図面は整備イメージであり、今後の設計で変更となる可能性があります。

(3) ワーキンググループでの意見をふまえた整備内容（案）

③ 新たなアクティビティを導入する

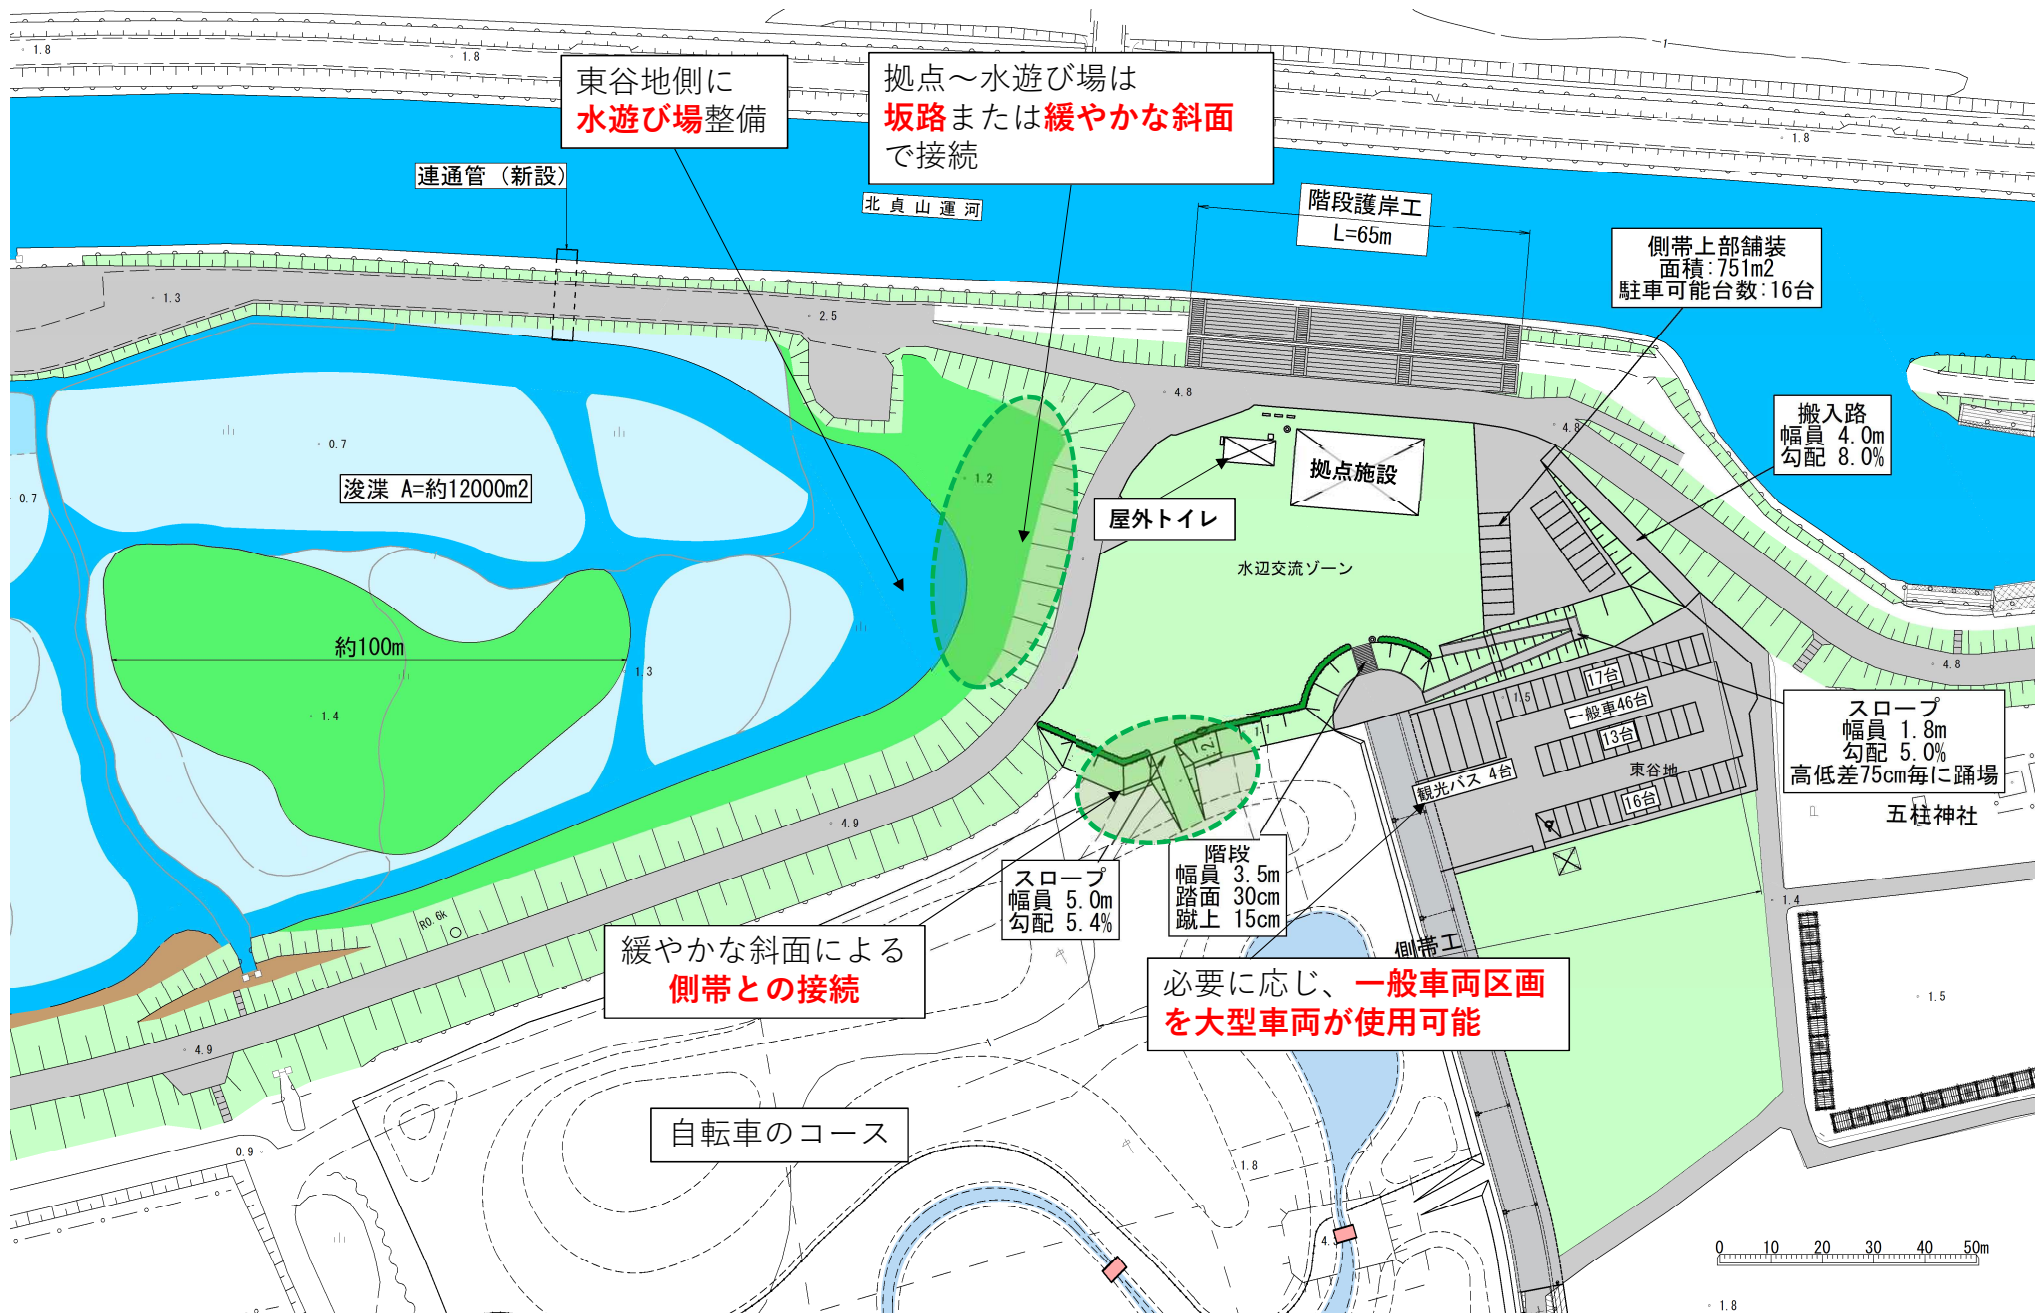

※本図面は整備イメージであり、今後の設計で変更となる可能性があります。