

[illegible]

A棟樹リスト

N/S

B棟樹リスト


N/S

クラブハウス棟排水樹リスト

N/S

A棟排水樹リスト



記号	名称	仕様・寸法	管底深さ 設計G L ヨリ (mm)	実管底深さ 実地盤レベルヨリ (mm)	地盤高さ 設計G L (m)	樹間距離 (m)	樹仕様
1	トラフ 樹	360×360	-400	—	±0	(起点樹)	M H B (鋳鉄蓋)
2	小口径樹	ST—100×150	-410	—	±0	0.80	塩ビ蓋
3	小口径樹	90L—100×150	-470	—	±0	4.50	塩ビ蓋
4	小口径樹	90L—100×150	-530	—	±0	5.40	塩ビ蓋
5	小口径樹	90Y—100×150	-560	—	±0	2.90	塩ビ蓋
6	小口径樹	45Y—100×150	-590	—	±0	2.30	塩ビ蓋
7	小口径樹	45L—100×150	-610	—	±0	1.60	塩ビ蓋
8	小口径樹	WY—100×150	-620	—	±0	0.50	塩ビ蓋
9	小口径樹	90L—100×200	-680	—	±0	6.00	塩ビ蓋
	浄化槽					1.10	
10	小口径樹	ST—100×150	-800	—	±0	1.10	塩ビ蓋
11	小口径樹	90L—100×150	-850	—	±0	5.00	塩ビ蓋
12	小口径樹	90L—100×150	-900	—	±0	5.00	塩ビ蓋
13	汚水樹 (別途)		-1000	—	±0	1.50	
A	雨水樹	350φ (ポリプロピレン製)	-600	—	±0	(起点樹)	レジコン蓋
B	雨水樹	350φ (ポリプロピレン製)	-665	—	±0	6.50	レジコン蓋
C	雨水樹	350φ (ポリプロピレン製)	-725	—	±0	6.00	レジコン蓋
D	雨水樹	350φ (ポリプロピレン製)	-740	—	±0	1.50	レジコン蓋
	雨水樹 (別途)		(-745)		±0	0.50	

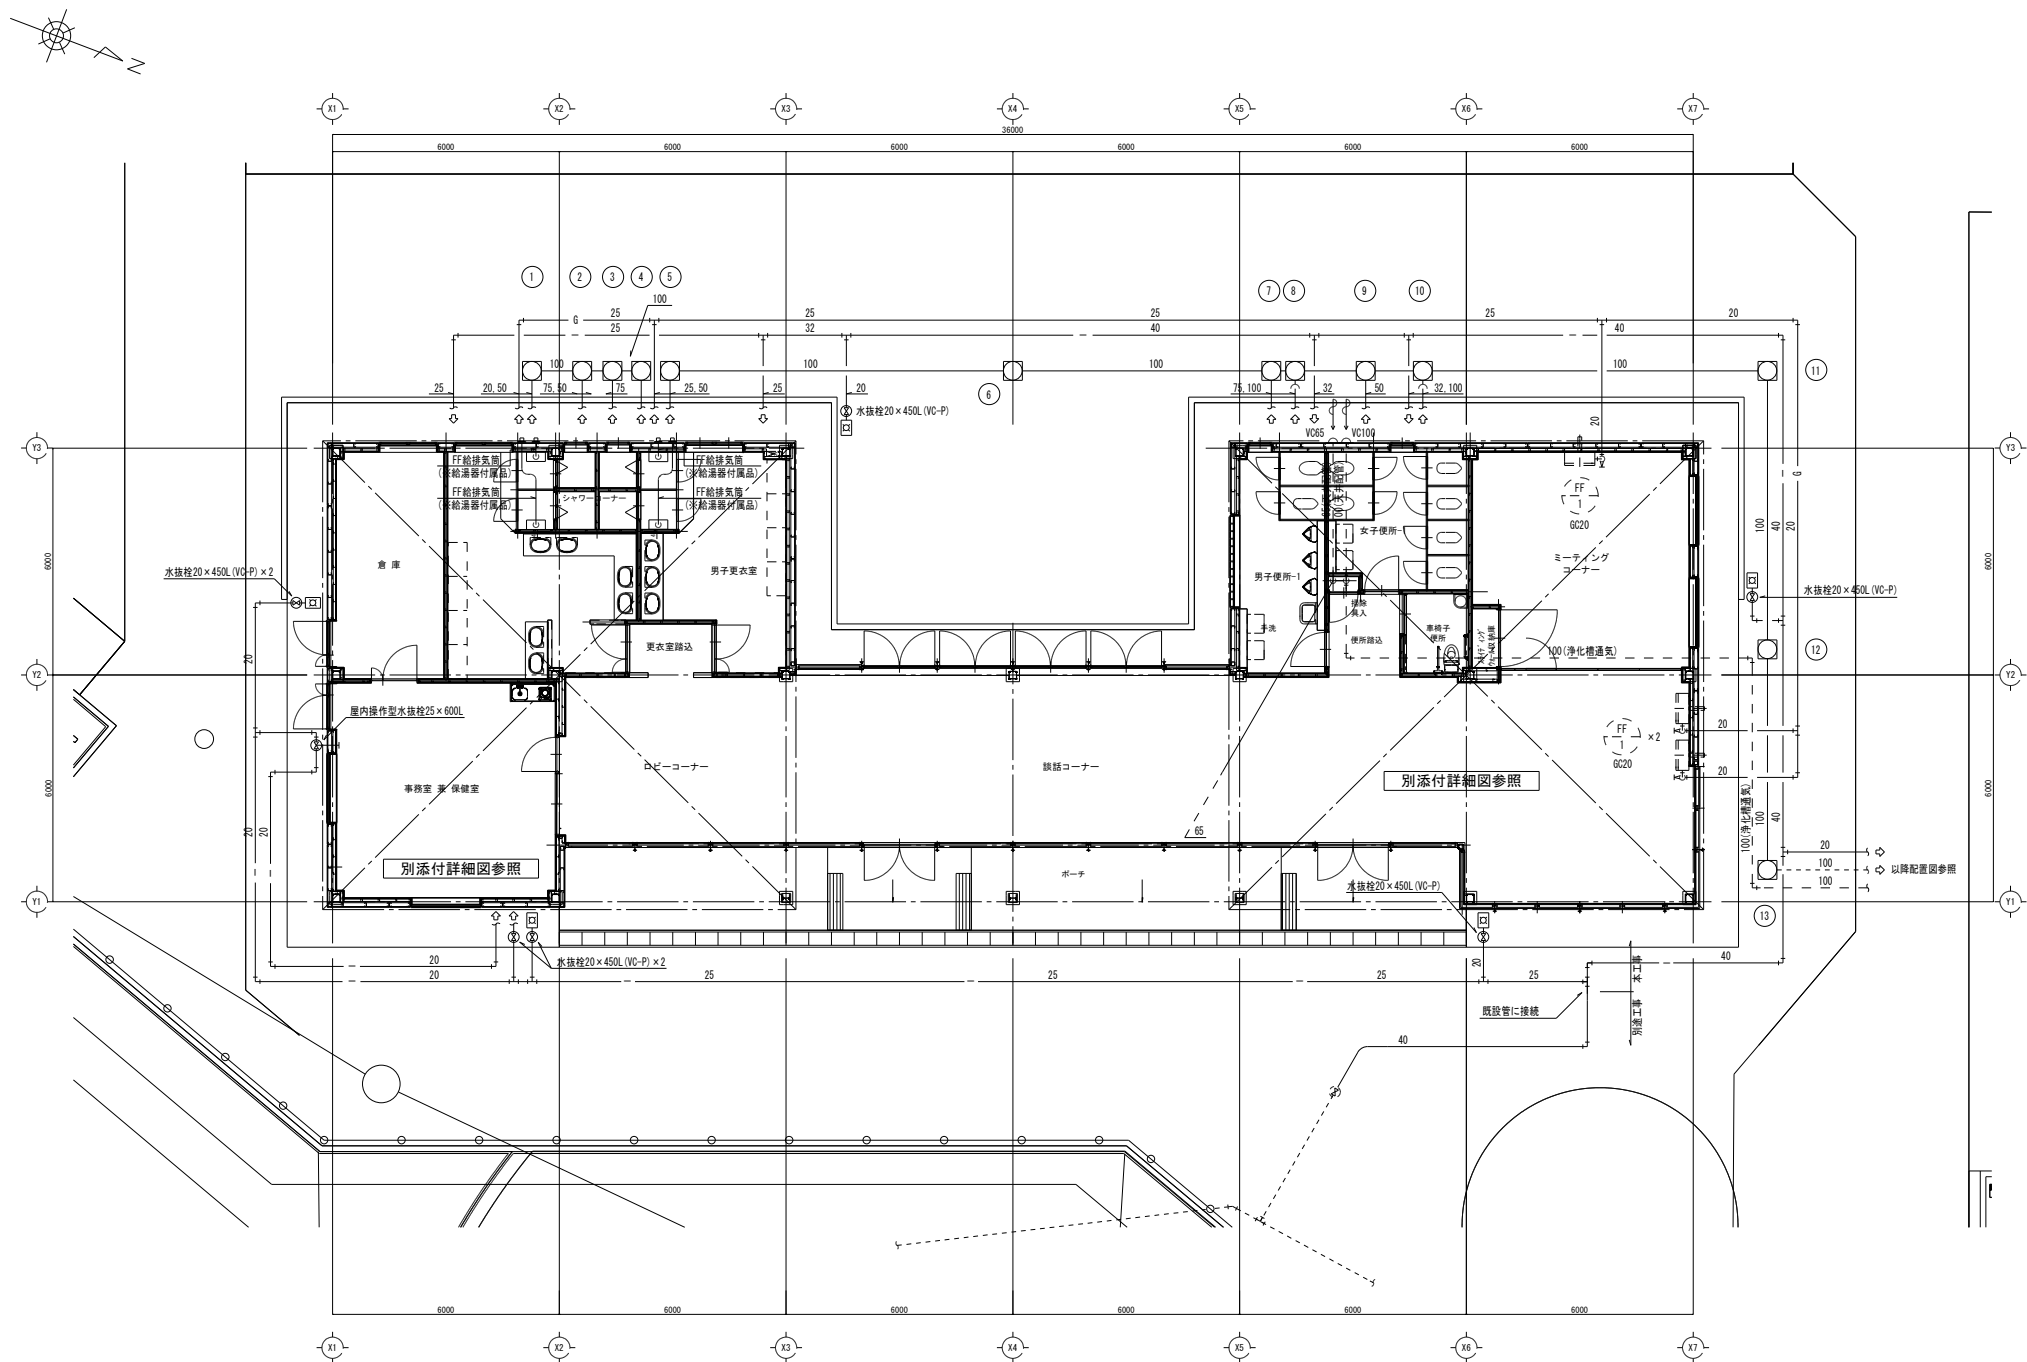

クラブハウス棟 衛生平面図 S=1/100

注1) クラブハウス棟は、全面土間とする。

		 東光設備工業株式会社 仙台市宮城野区田子字上17番地	竣工年月日	平成28年9月	工事名称		設計番号
			担当・作成	大泉	図面名称	縮尺	図面番号
					海岸公園（蒲生地区）機械設備災害復旧工事		
					衛生設備 クラブハウス棟平面図	1/100	M-09

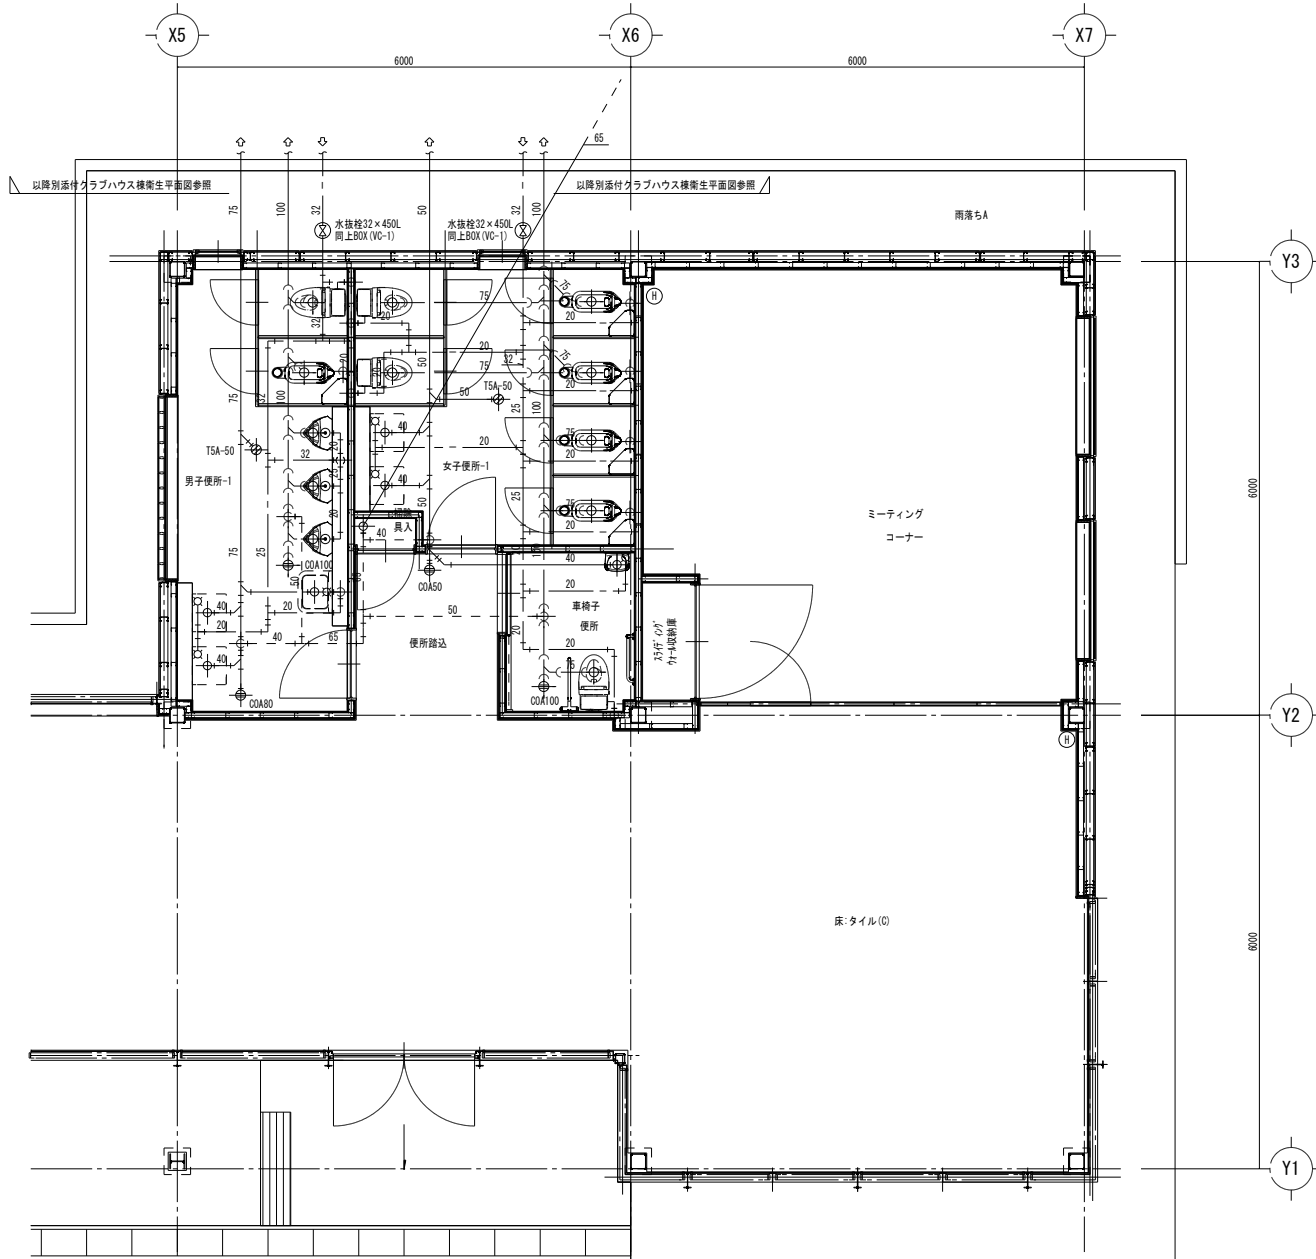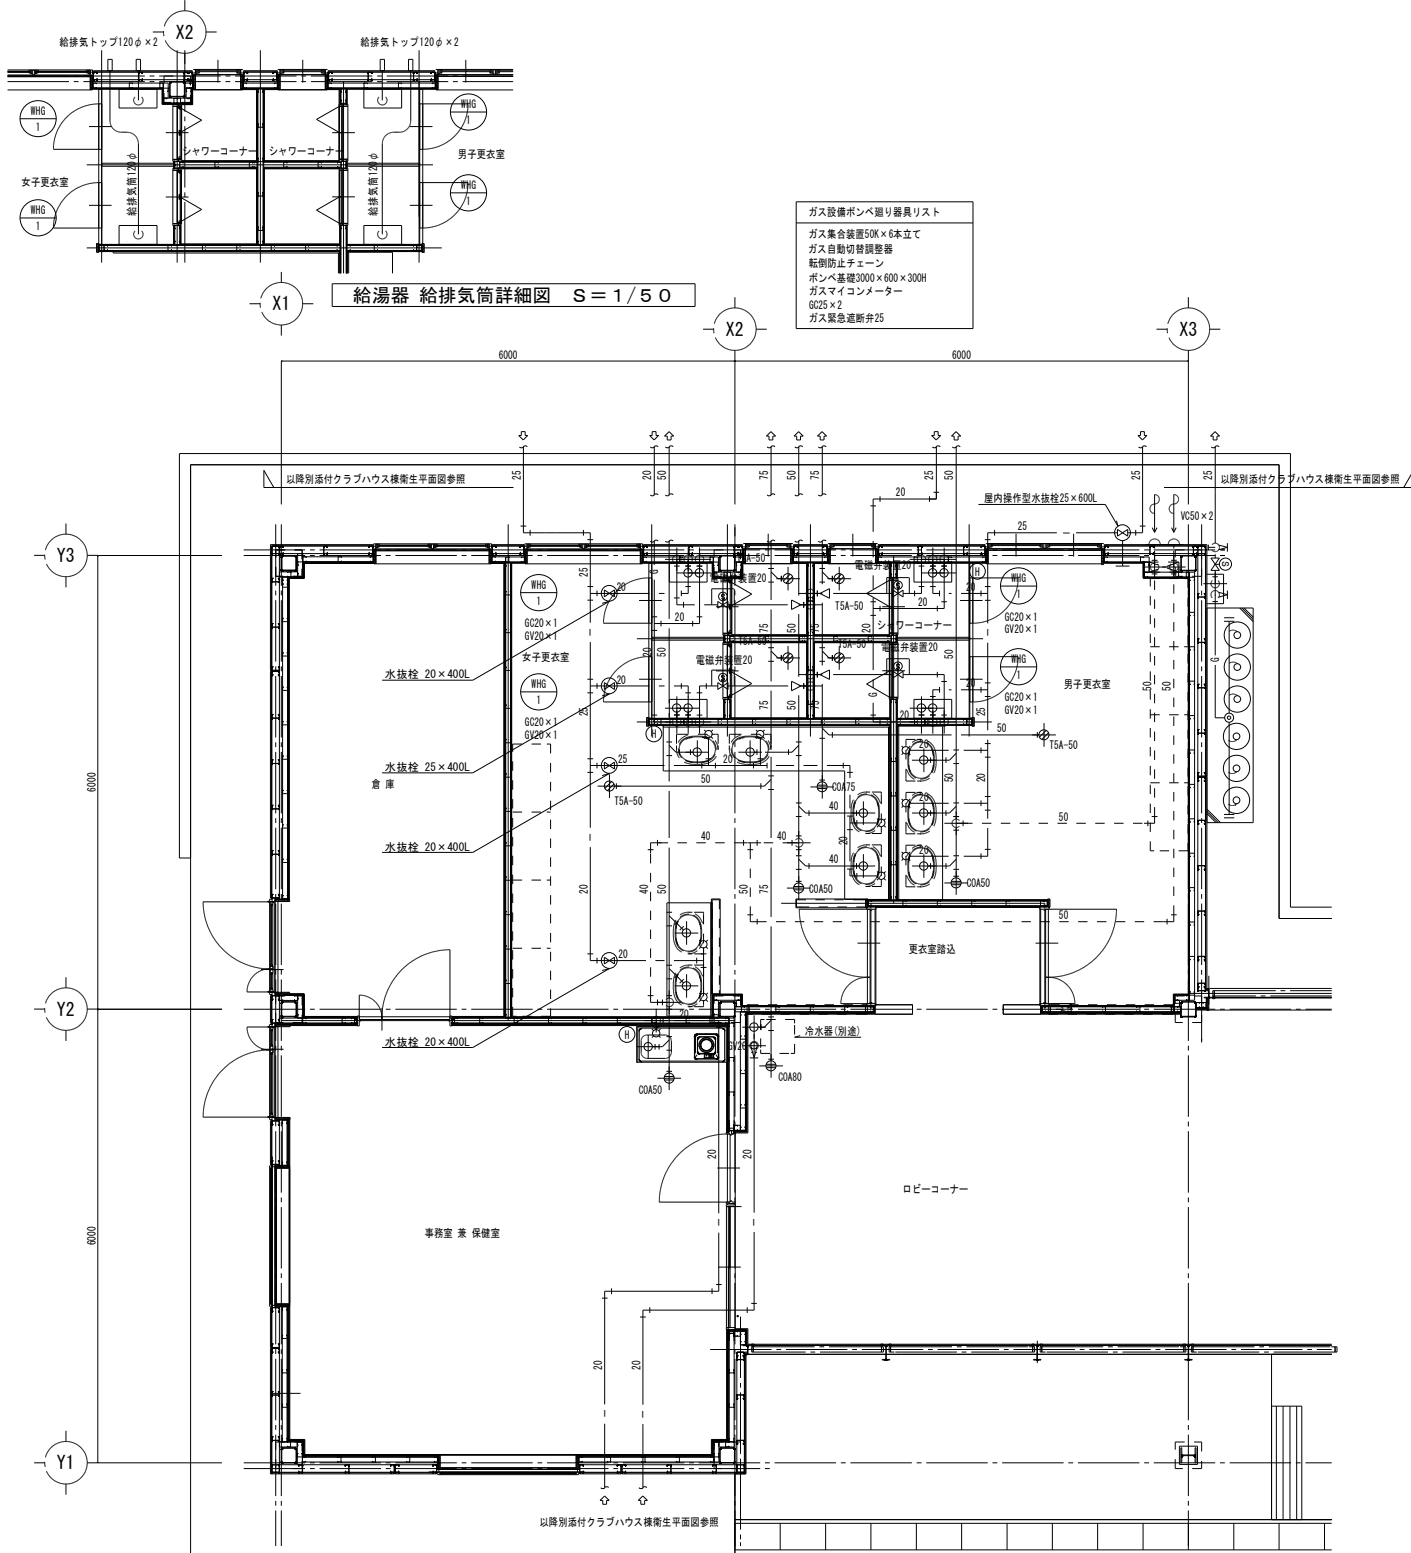

衛生機器表								
機器番号	名称	機器仕様	電気特性			付属品・特殊仕様	台数	設置場所
			φ	V	KW			
WHG-1	給湯器	型式：FF式ガス給湯器24号 ガス消費量：3.74kg/h (LPG) 制御方式：ガス比例制御方式	1	100	0.082	給湯気筒・給湯気筒トップ 壁取付用ブラケット その他標準付属品一式	4	シャワー更衣室

クラブハウス棟 衛生設備平面詳細図 S = 1 / 5 0

注 1) クラブハウス棟は、全面土間とする。
注 2) シャワー室系統給湯配管は、天井配管とする。