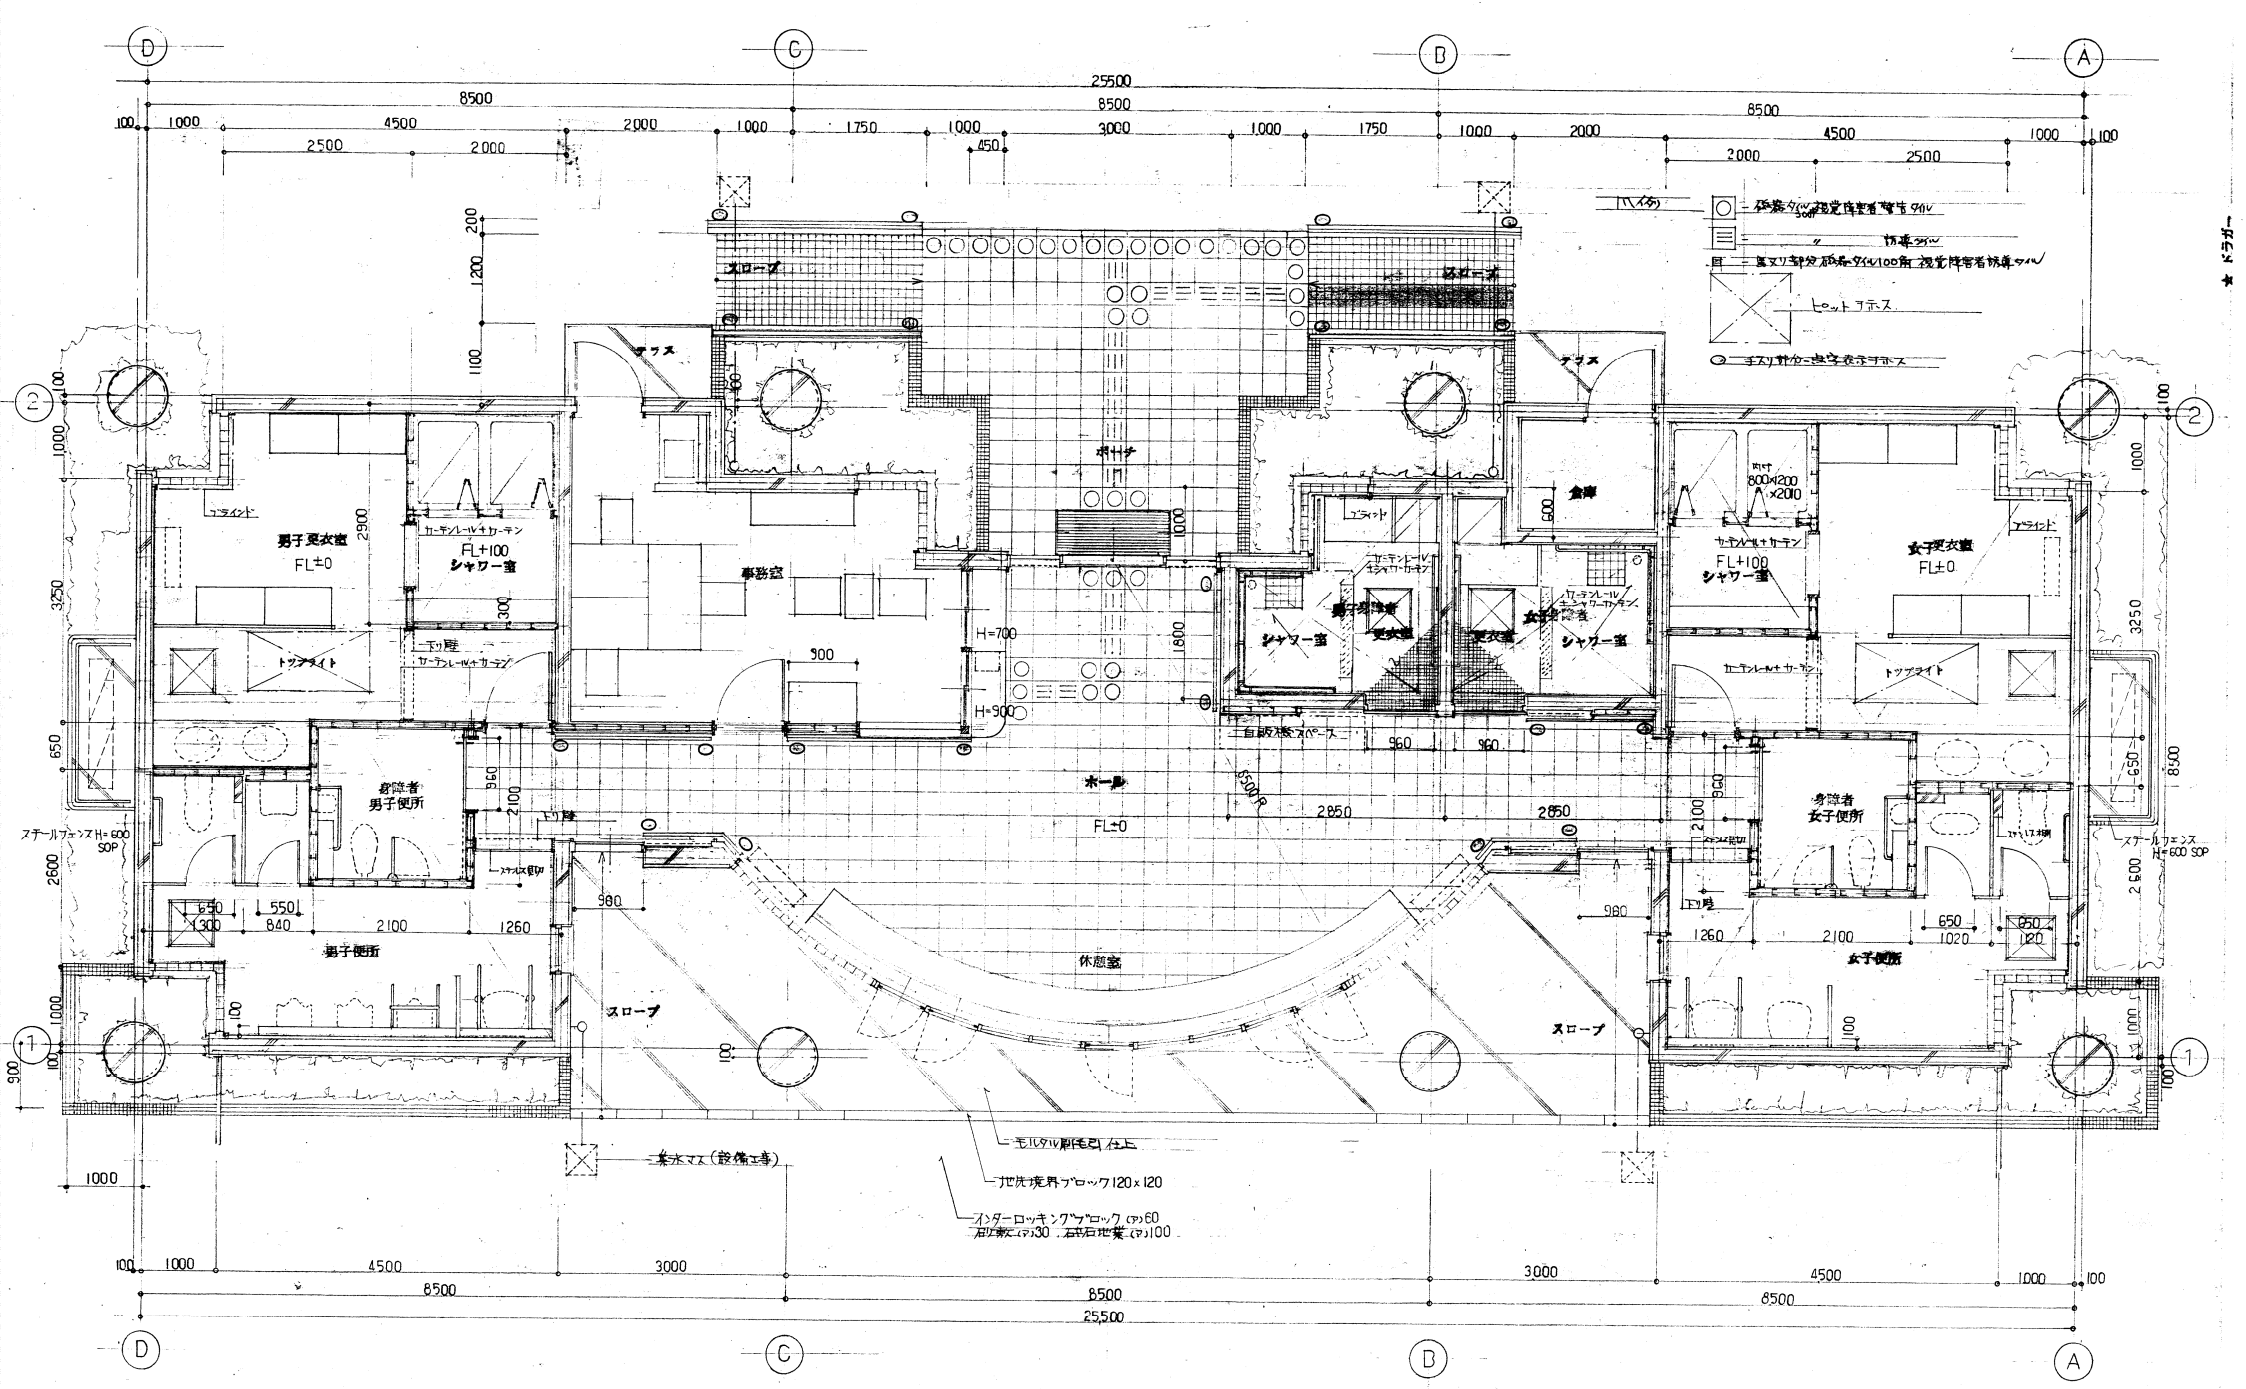

平面詳細図 S-1:50

仙台市都市整備局建築部営繕課	工事名称 仙台市卸町東二丁目公園クラブハウス新築工事		設計番号
設計年月日 年 月 日	図面名称 平面詳細図	1:50	A－14