


基礎断面リスト(1) S=1/30

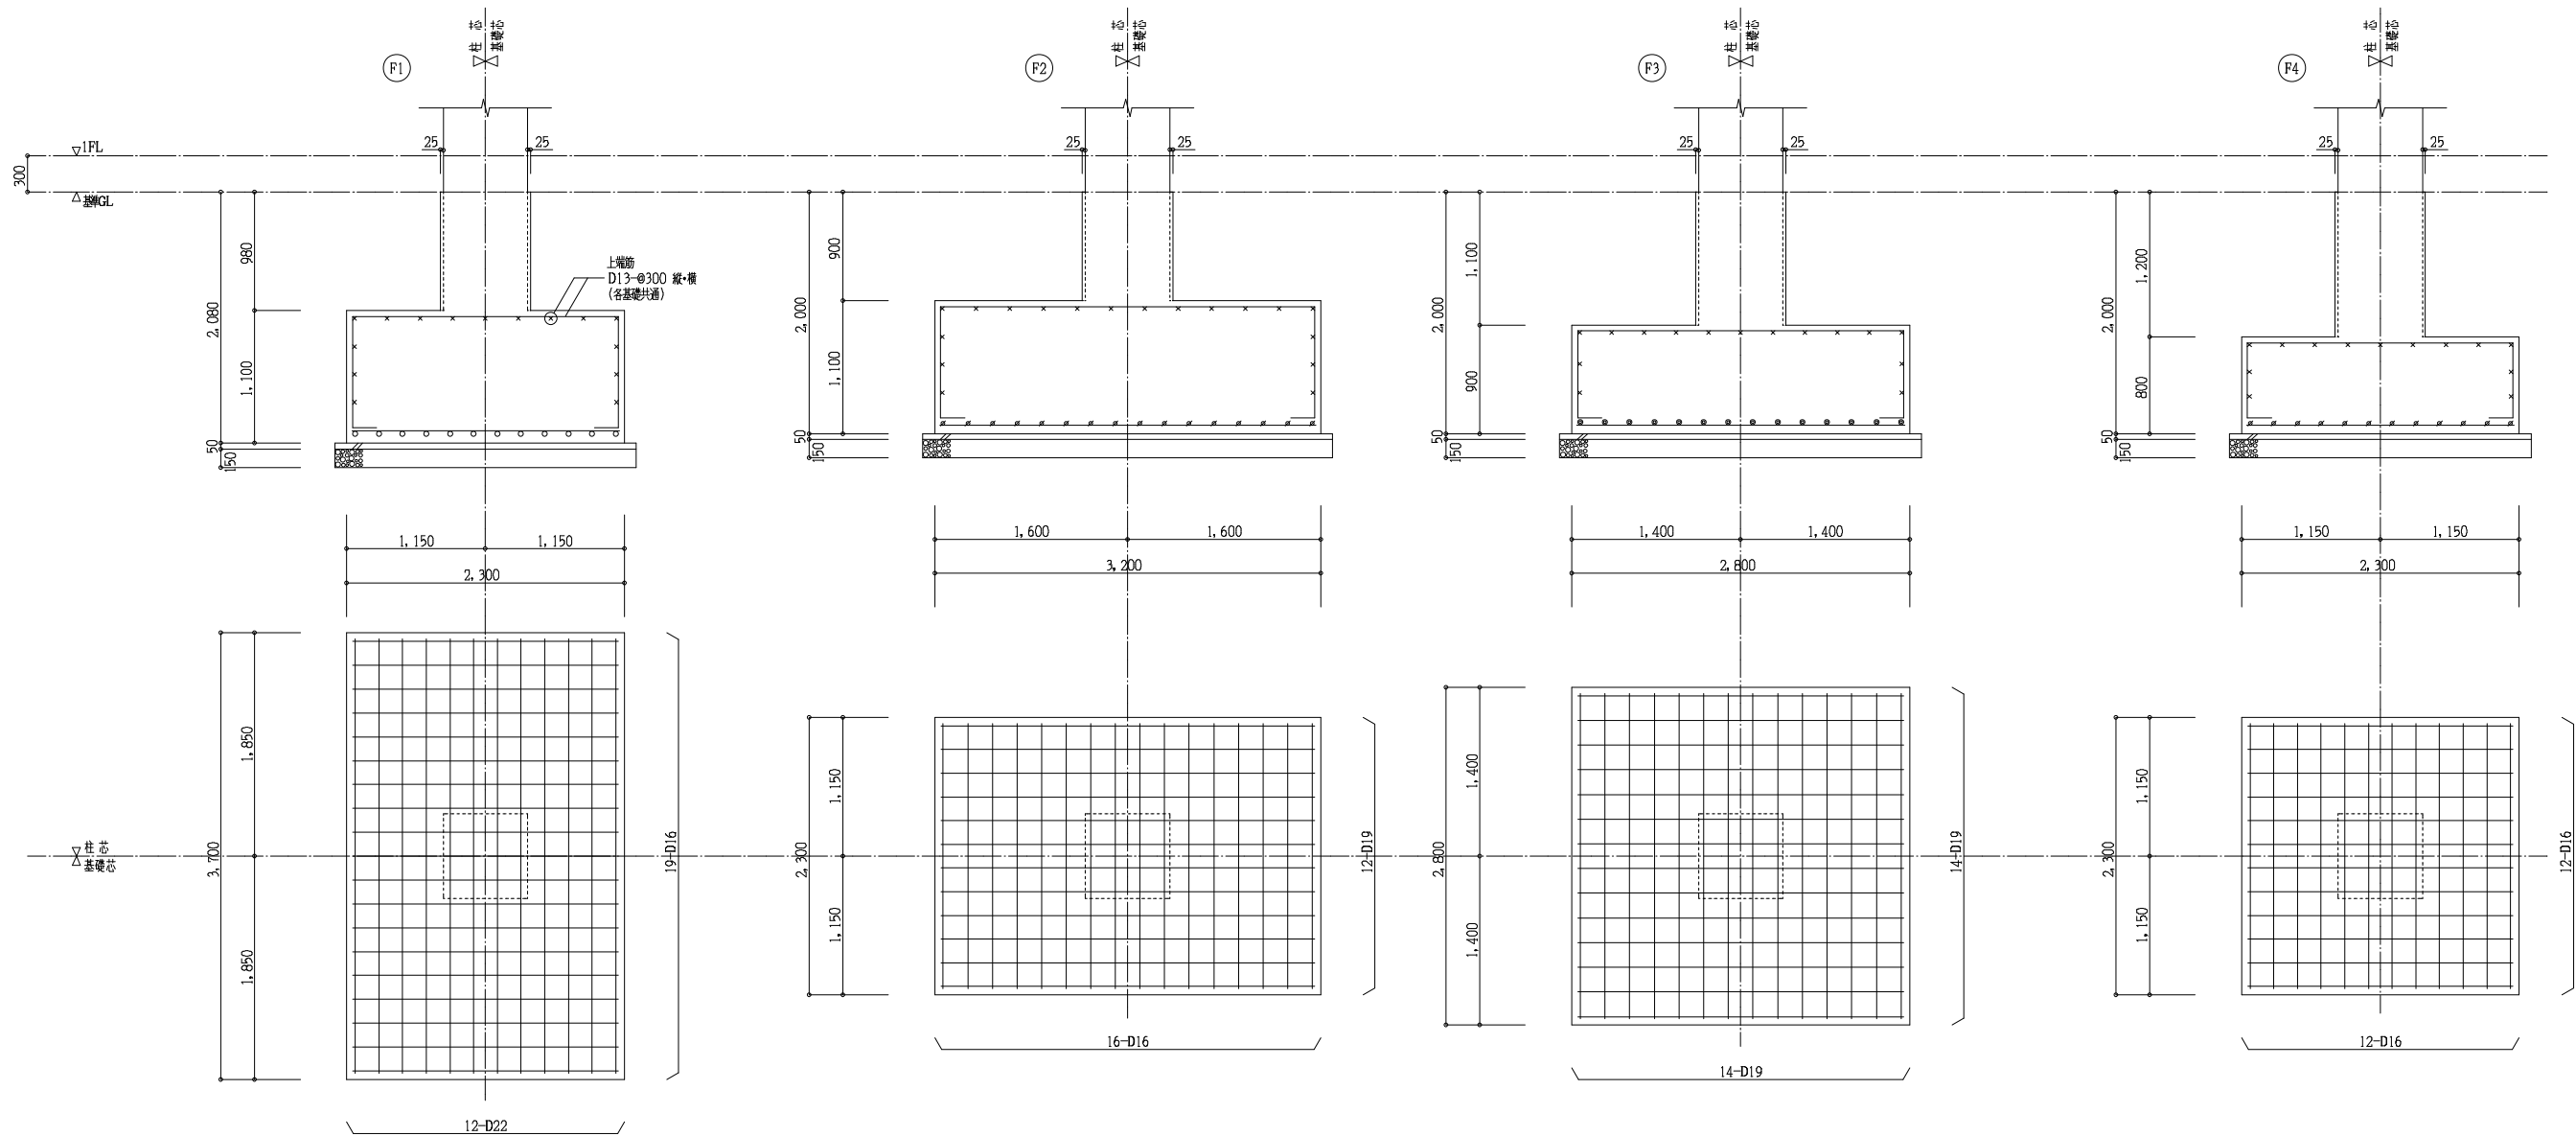

1級建築士登録 第55012号 / 構造設計一級建築士 第520号 阿部勝雄

訂正	月・日	仙台市都市整備局公共建築部営繕課	株式会社 群建築設計事務所 仙台市太白区鹿野二丁目15番12号 事務所登録 宮城県第 12510292号 一級建築士登録 第106839号 菊地啓司	設計年月	設計	校図	承認印	工事名称	設計番号
					製図	担当	承認年月日	仙台市若林中央市民センター別棟等複合施設改築工事	
								図面名称 基礎断面リスト(1)	図面番号 S — 23