

アエル8階 仙台子ども体験プラザ ファイナンスパーク配置図

別紙4

〔業務内容〕


- (1) 看板撤去
- (2) 壁面の新設
- (3) 事務室の設置
- (4) 休憩室の設置
- (5) 控室の設置
- (6) 打合せスペースの設置
- (7) 日本語指導スペース(3ブース)の設置
- (8) エントランスの創出
- (9) メインフロアの創出

〔設置条件〕

※(3)(4)(5)については、
管理スペースに設置すること。

※(6)(7)(9)については、
学習・支援スペースに設置すること。

※(8)については、
図に示した場所に設置すること。

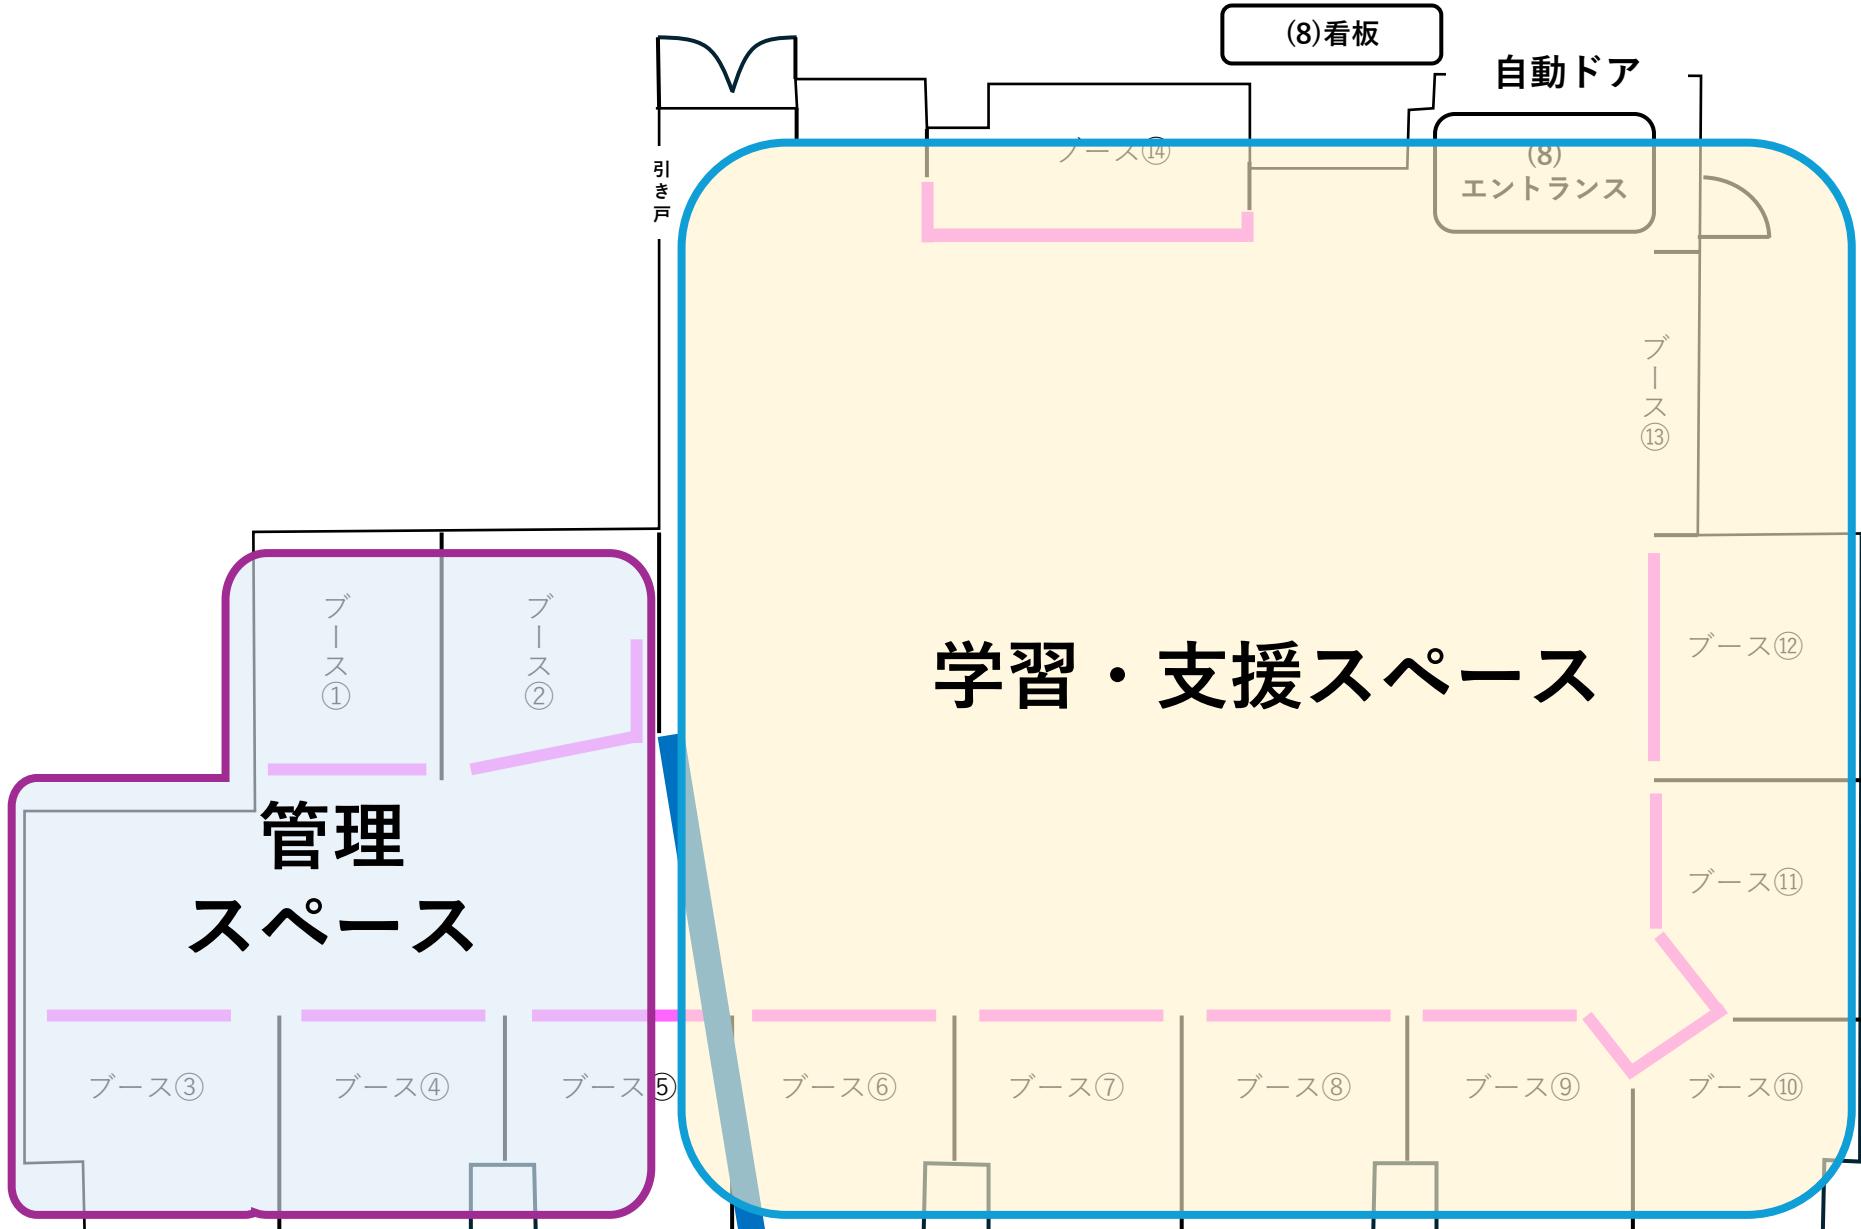

アエル8階 仙台子ども体験プラザ ファイナンスパーク配置図

別紙5

〔業務内容〕

- (1) 看板撤去
- (2) 壁面の新設
- (3) 事務室の設置
- (4) 休憩室の設置
- (5) 控室の設置
- (6) 打合せスペースの設置
- (7) 日本語指導スペース(3ブース)の設置
- (8) エントランスの創出
- (9) メインフロアの創出

〔設置条件〕

※(3)(4)(5)については、
管理スペースに設置すること。

※(6)(7)(9)については、
学習・支援スペースに設置すること。

※(8)については、
図に示した場所に設置すること。

