


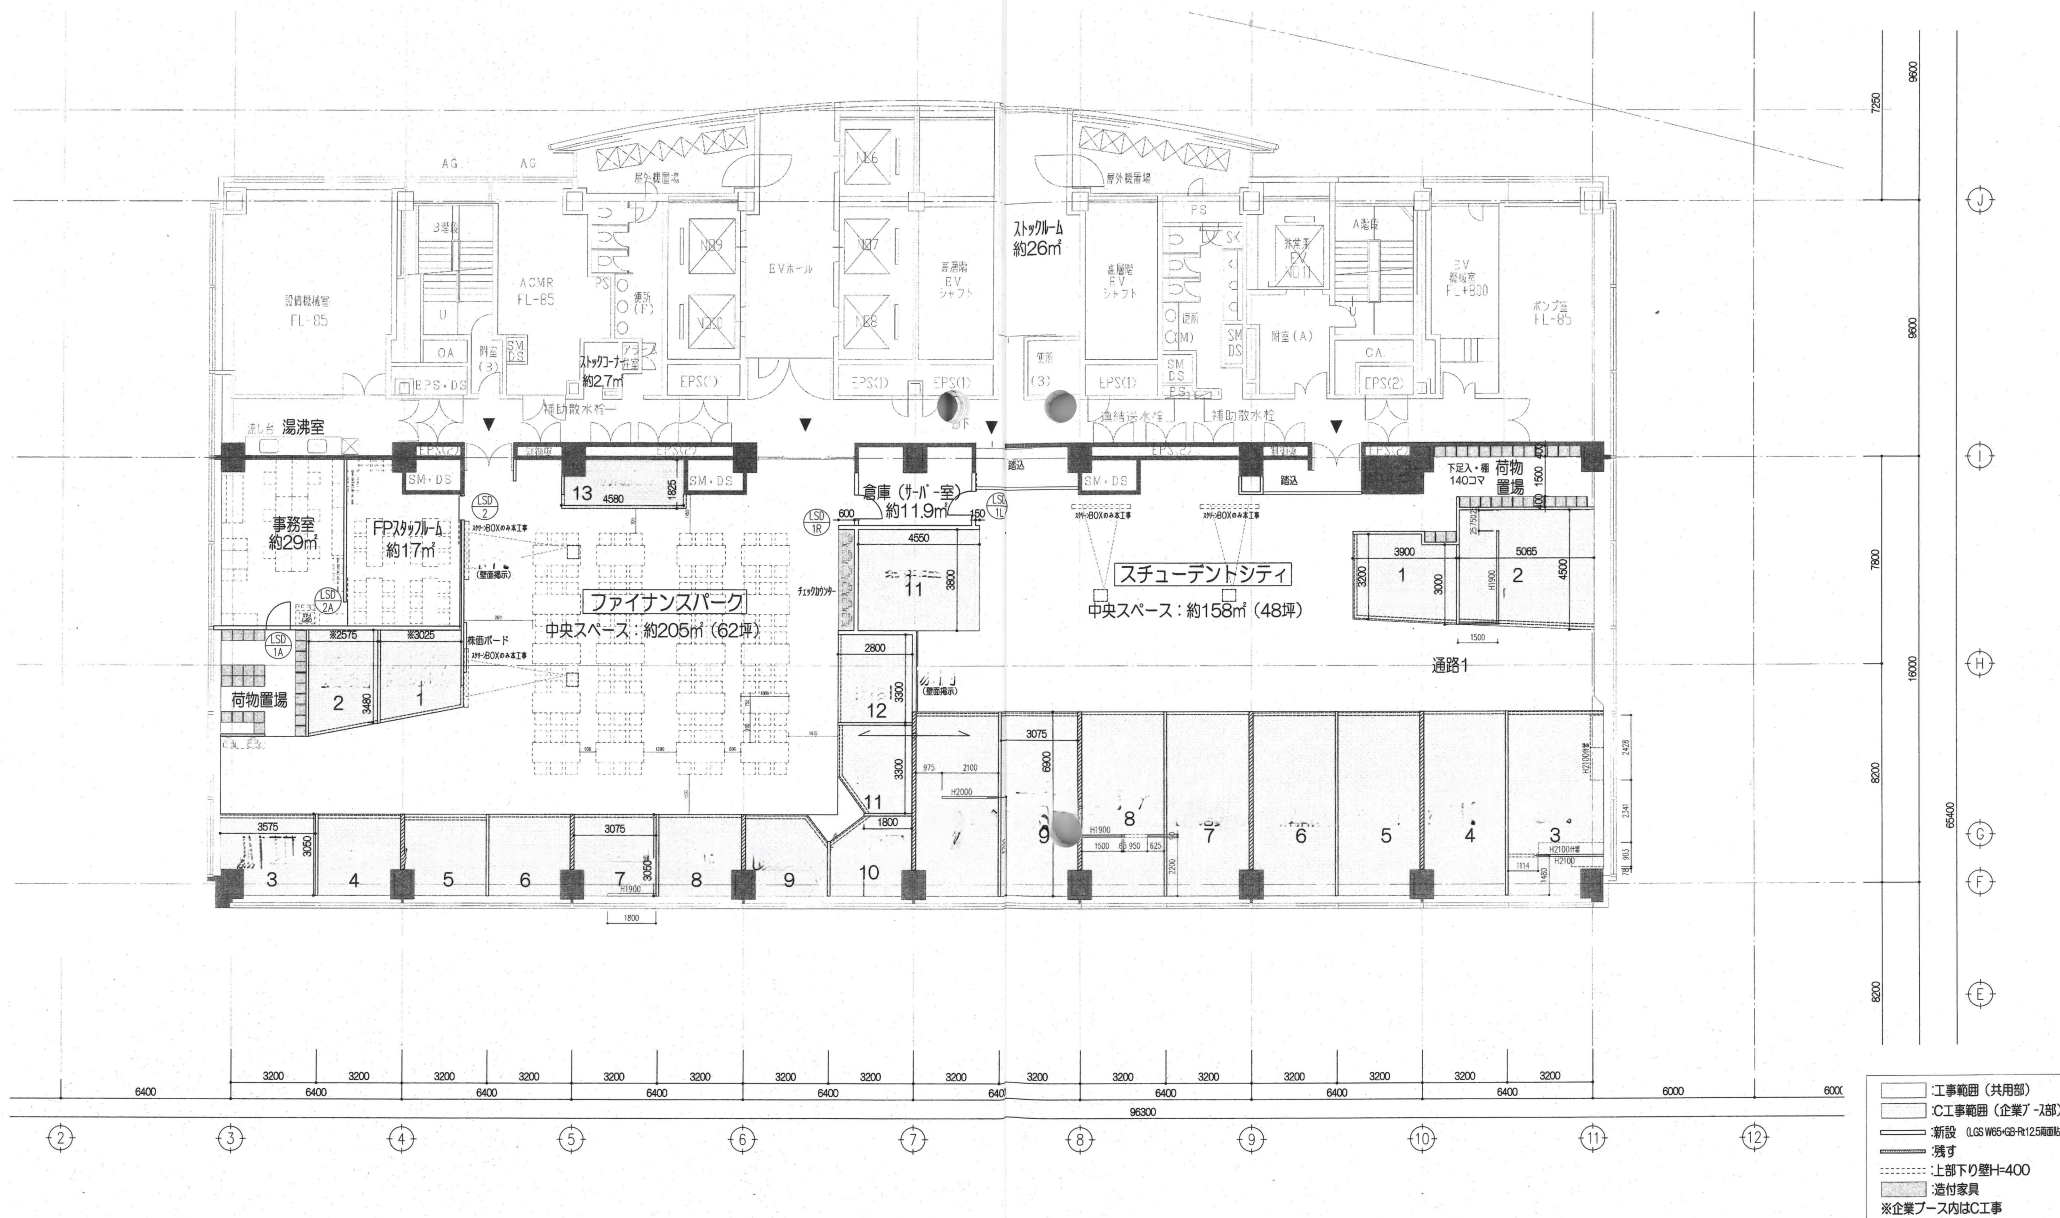

※「リバー」室扉上部H300×W900 開口率50%のガラス設置

13:09:28
年月日
A1:1/100
A3:1/200

改修後8階平面図

A - 04