


土地利用計画平面図

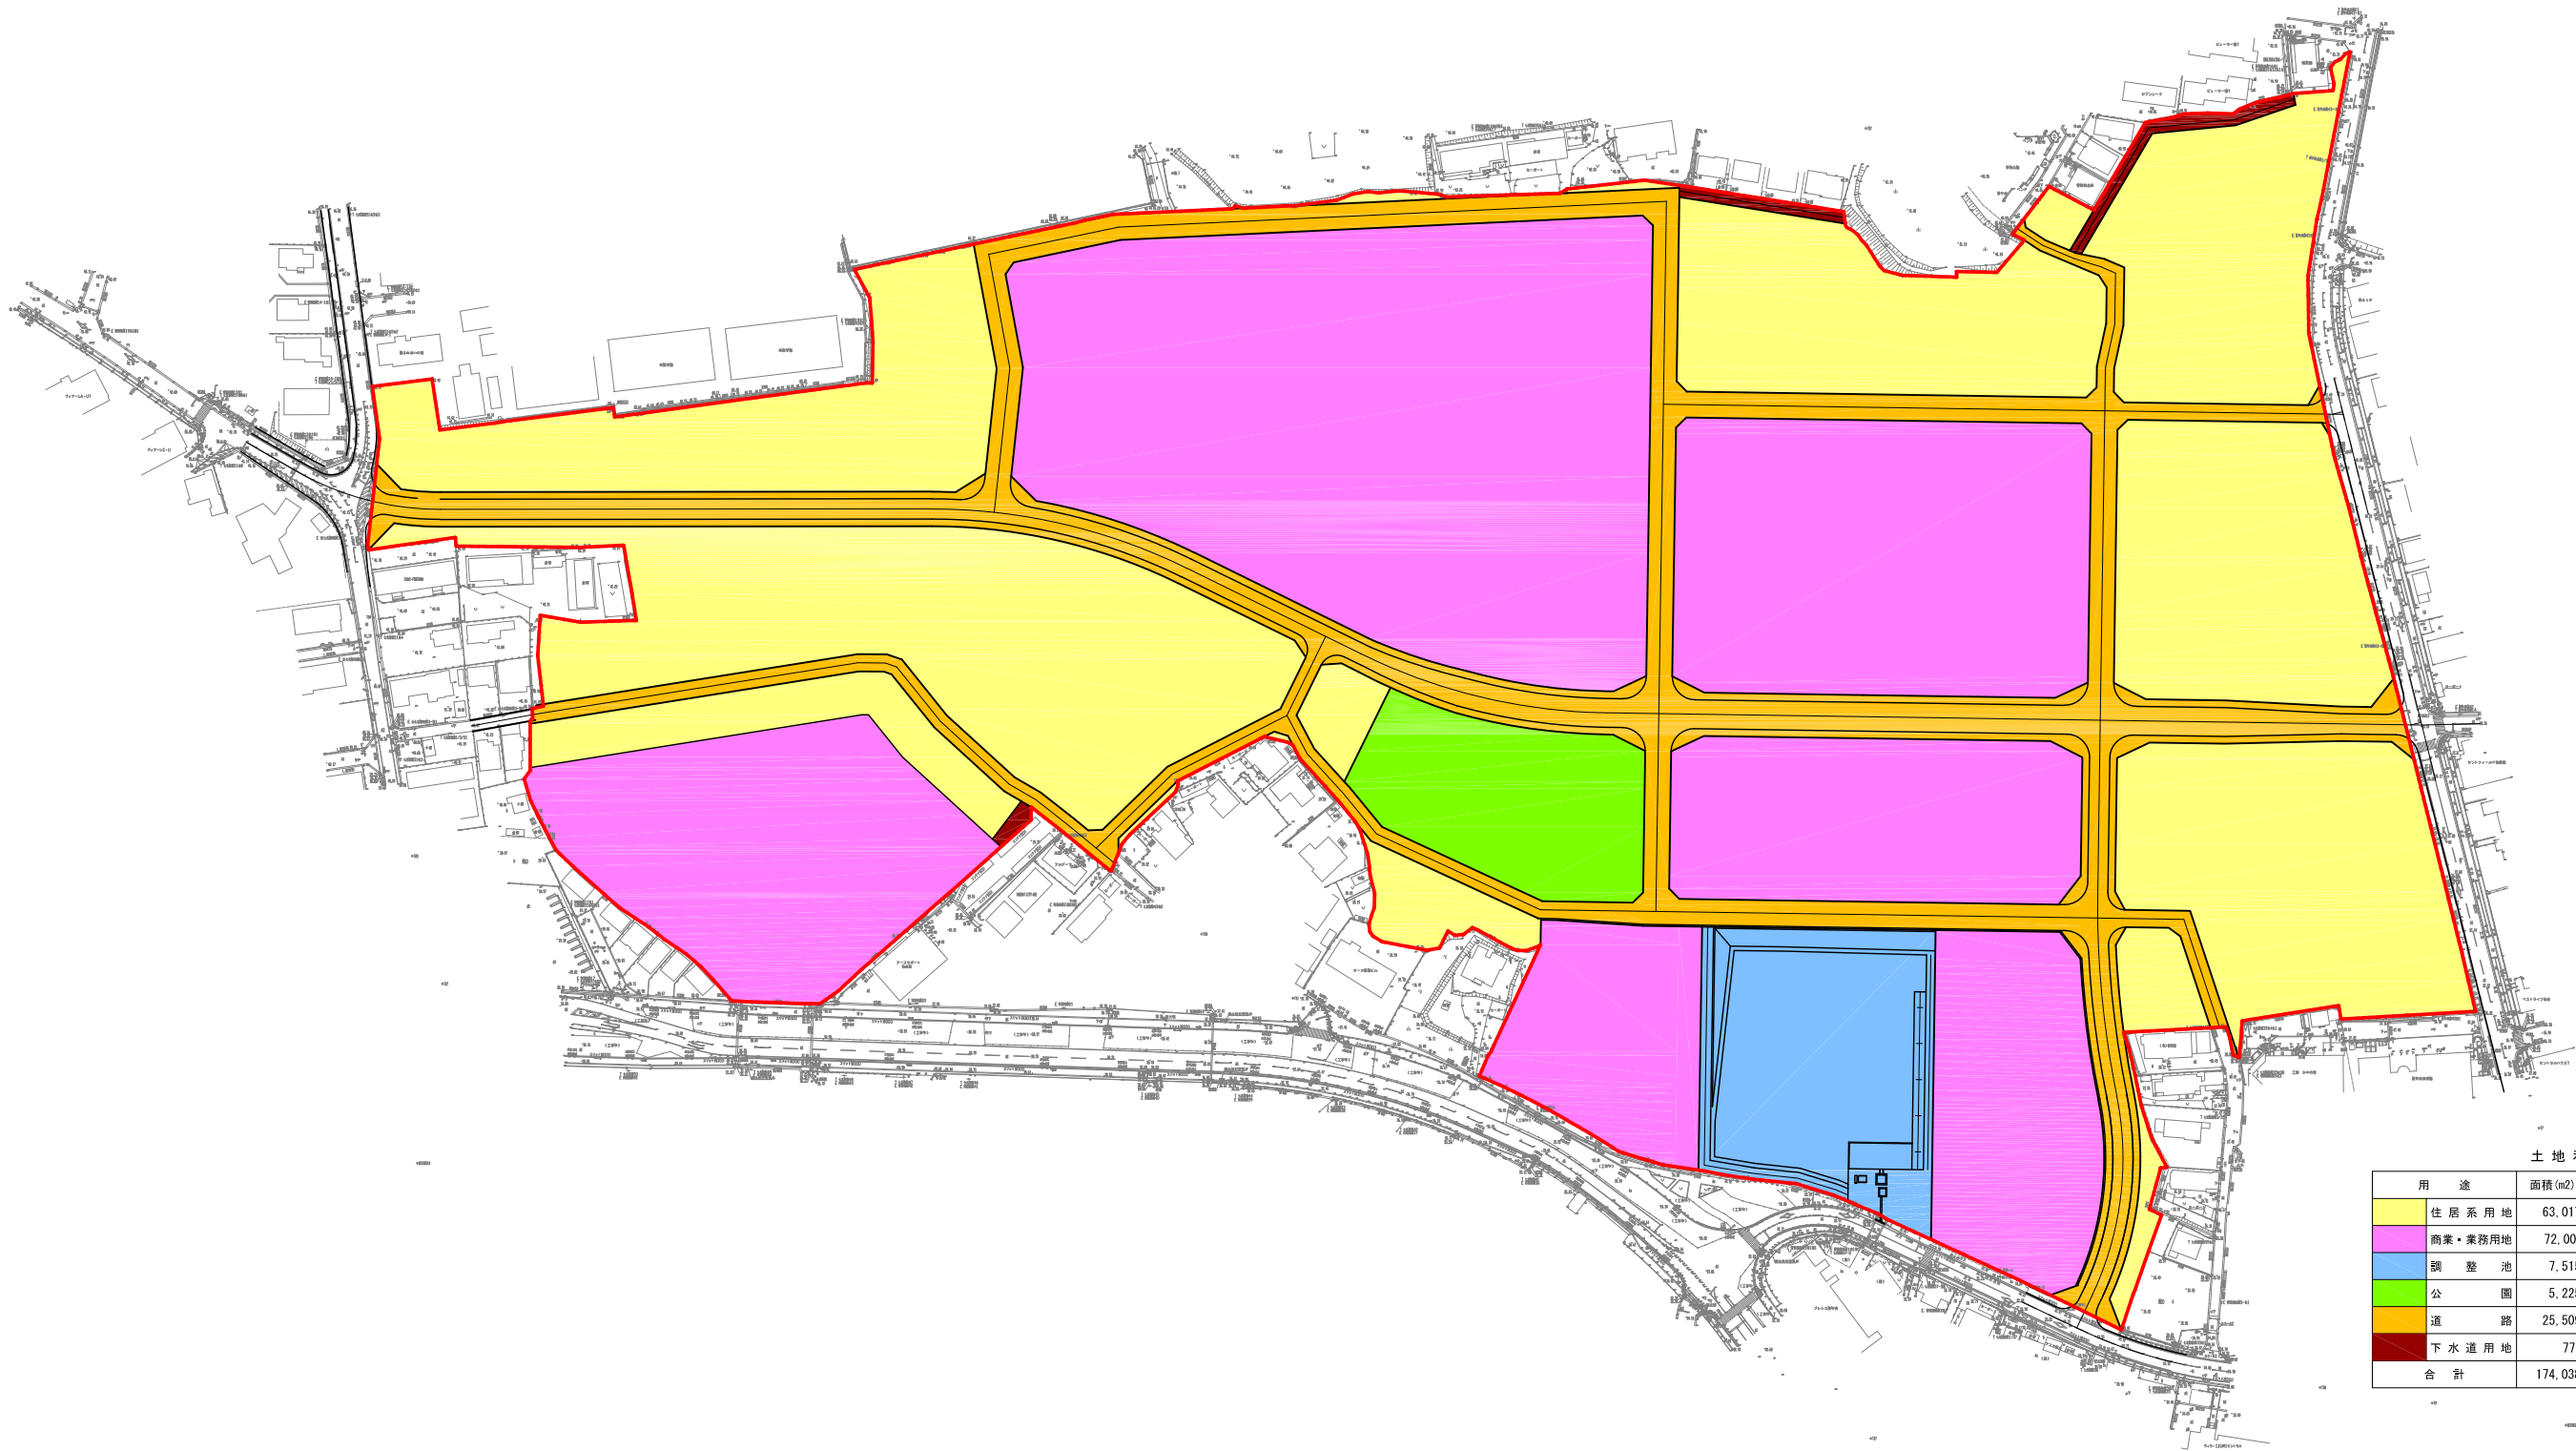

S=1:2,500 (A3)



土 地 利 用 表			
用 途	面積 (m2)	比率 (%)	備 考
住 居 系 用 地	63,017	36.2	
商 業・業 務 用 地	72,001	41.4	
調 整 池	7,515	4.3	
公 園	5,225	3.0	
道 路	25,509	14.7	
下 水 道 用 地	771	0.4	
合 計	174,038	100.0	



事 業 名	(仮称) 仙台市泉中央西土地区画整理事業		
図 面 名	土地利用計画平面図		
縮 尺	S=1:2,500 (A3)	図面番号	
年 月 日	令和 年 月 日		
設計会社名	株式会社才オバ東北支店		
事業者名	仙台市泉中央西土地区画整理設立準備委員会		