


土地利用計画平面図

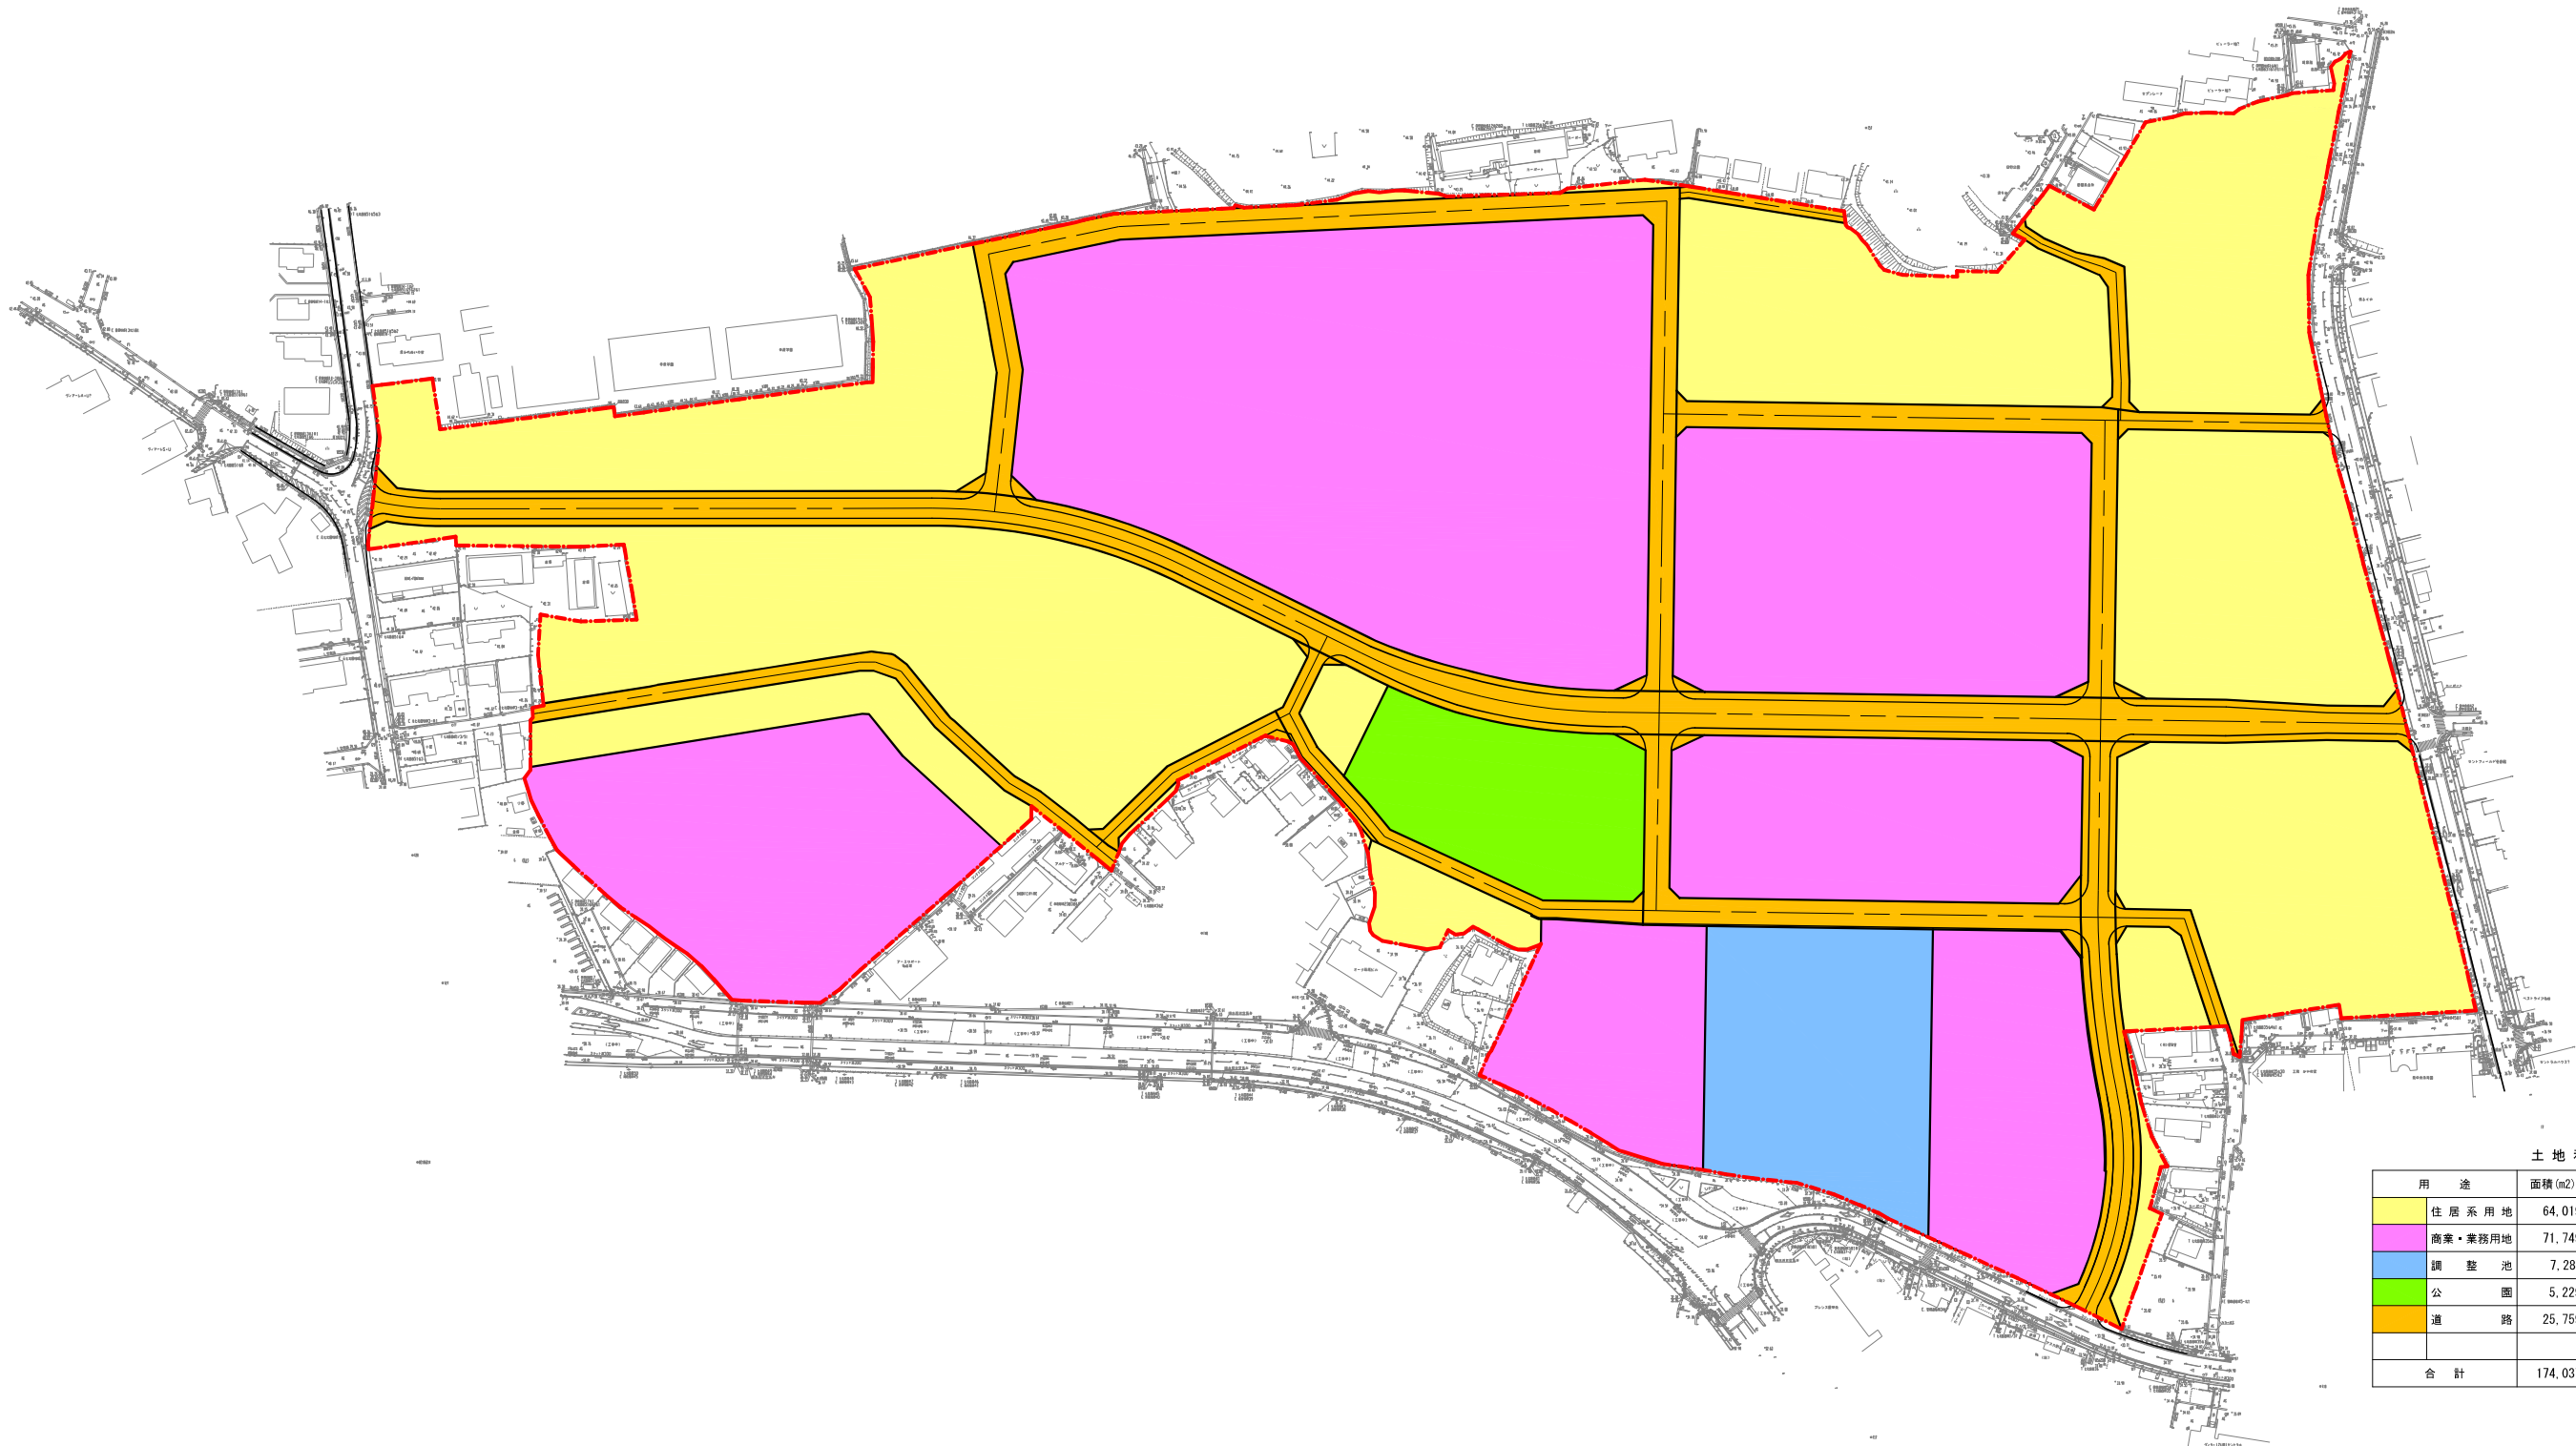

S=1:2,500 (A3)



土 地 利 用 表			
用 途	面積 (m2)	比率 (%)	備 考
住居系用地	64,019	36.78	
商業・業務用地	71,749	41.23	
調 整 池	7,281	4.19	
公 園	5,229	3.00	
道 路	25,759	14.80	
合 計	174,037	100.00	



事 業 名	仙台市泉中央西土地区画整理事業		
図 面 名	土地利用計画平面図		
縮 尺	S=1:2,500 (A3)	図面番号	
年 月 日	令和 年 月 日		
設計会社名	株式会社オオバ東北支店		
事業者名	仙台市泉中央西土地区画整理組合		