



【広瀬橋交差点】 右折レーンの供用開始について

令和元年5月吉日
仙 台 市



現在、県道仙台名取線から広瀬橋及び長町駅方面への「右折レーン設置」工事を進めております。
このたび、『令和元年 6月 24日（月）午前4時』に右折レーンの供用を開始することとなりましたのでお知らせいたします。

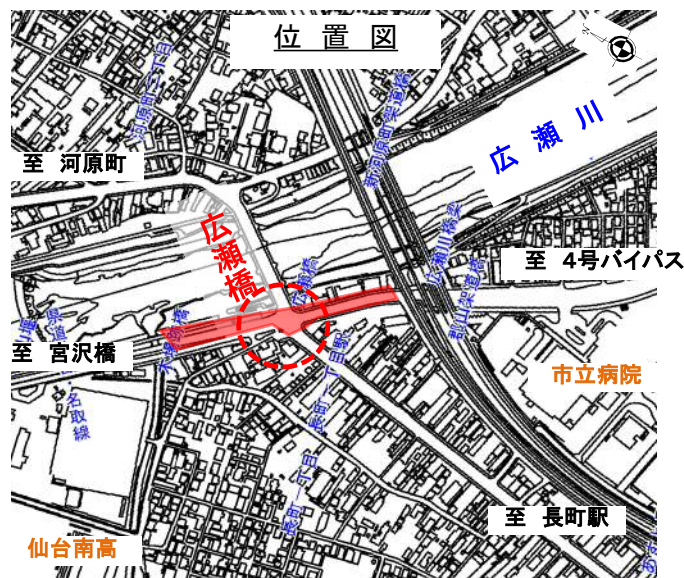

交差点詳細図

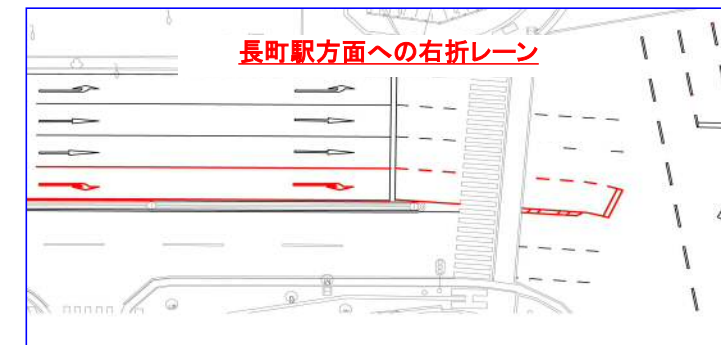



6月24日（月）午前4時 供用開始

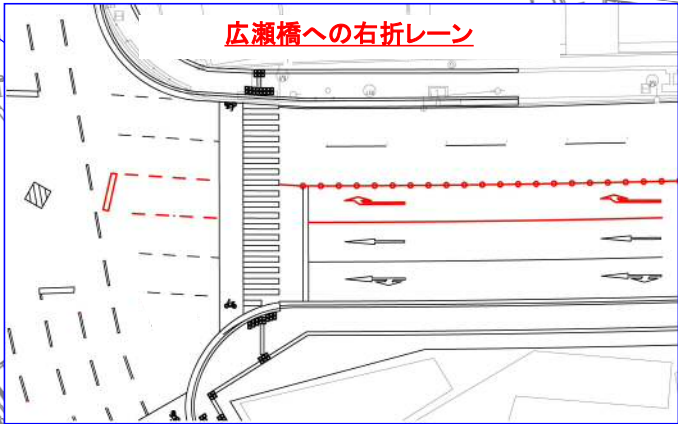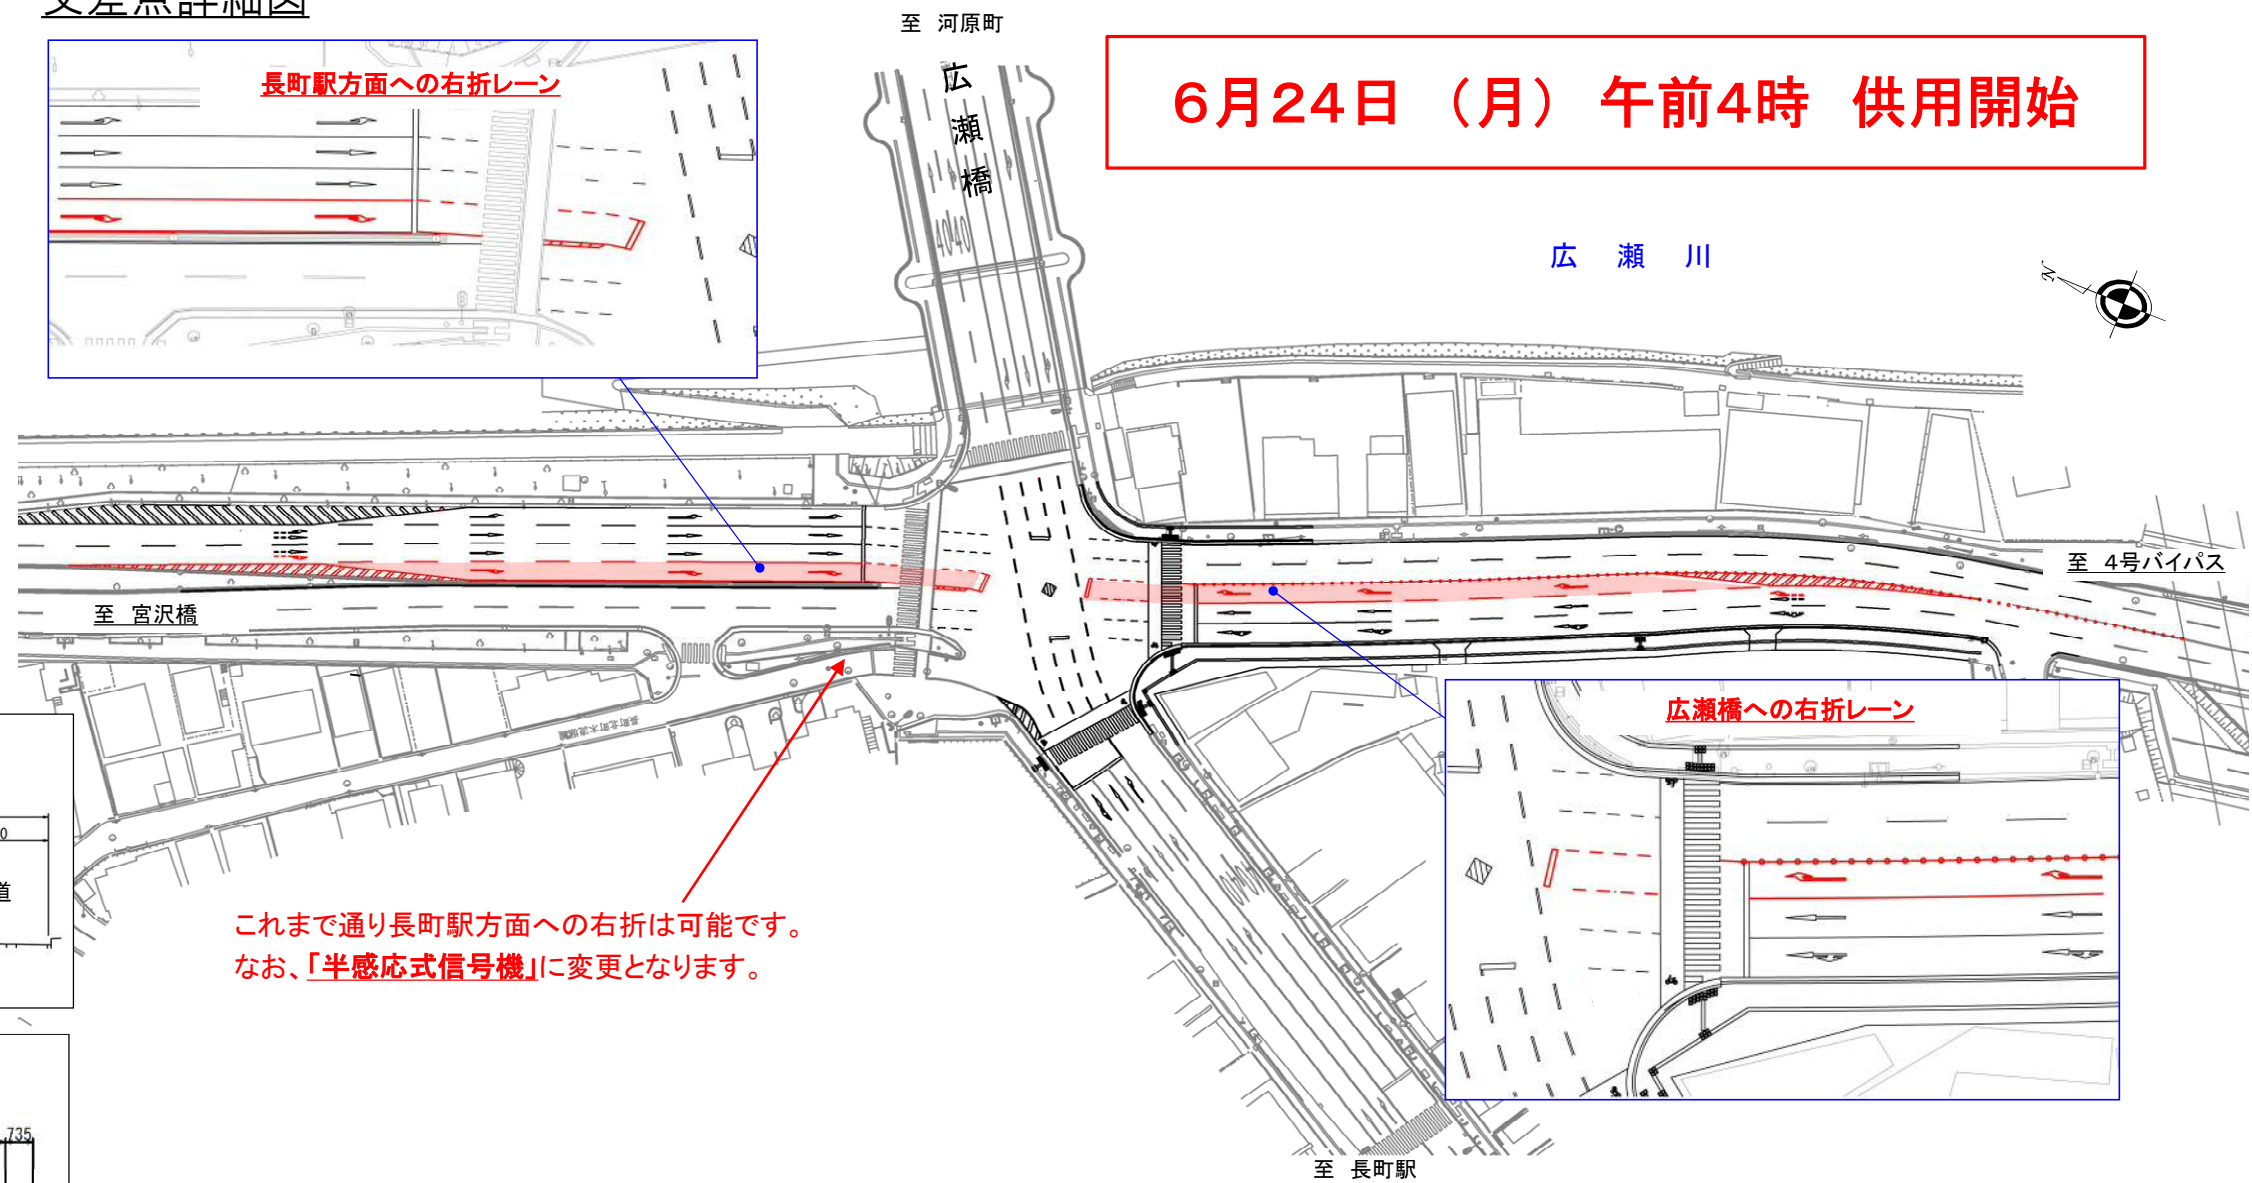

これまで通り長町駅方面への右折は可能です。
なお、「半感应式信号機」に変更となります。

※6月24日以降も一部歩道内の工事を行う予定としております。

断面図

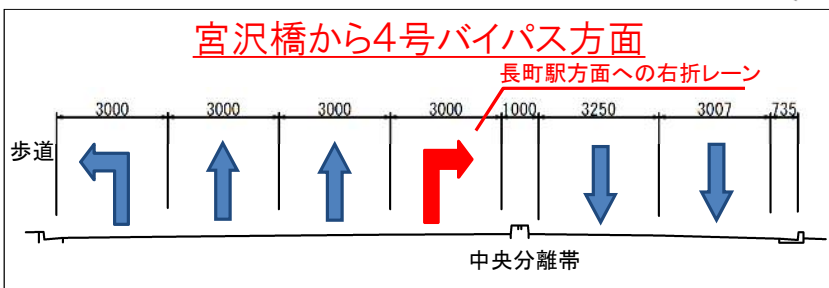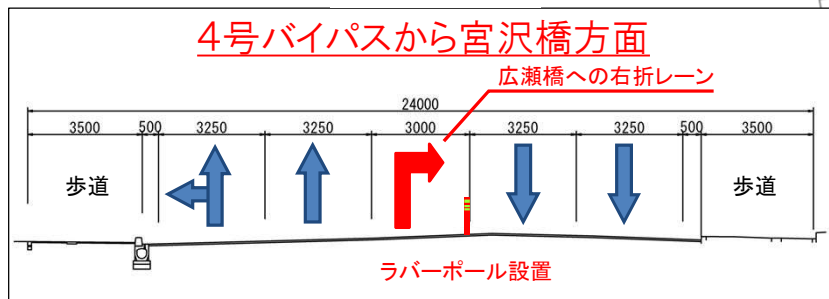

【お問い合わせ先】
建設局 道路部 南道路建設課 道路第二係
担当:岩間, 小野, 小野寺 ☎ 261-1111 (内線4737)