


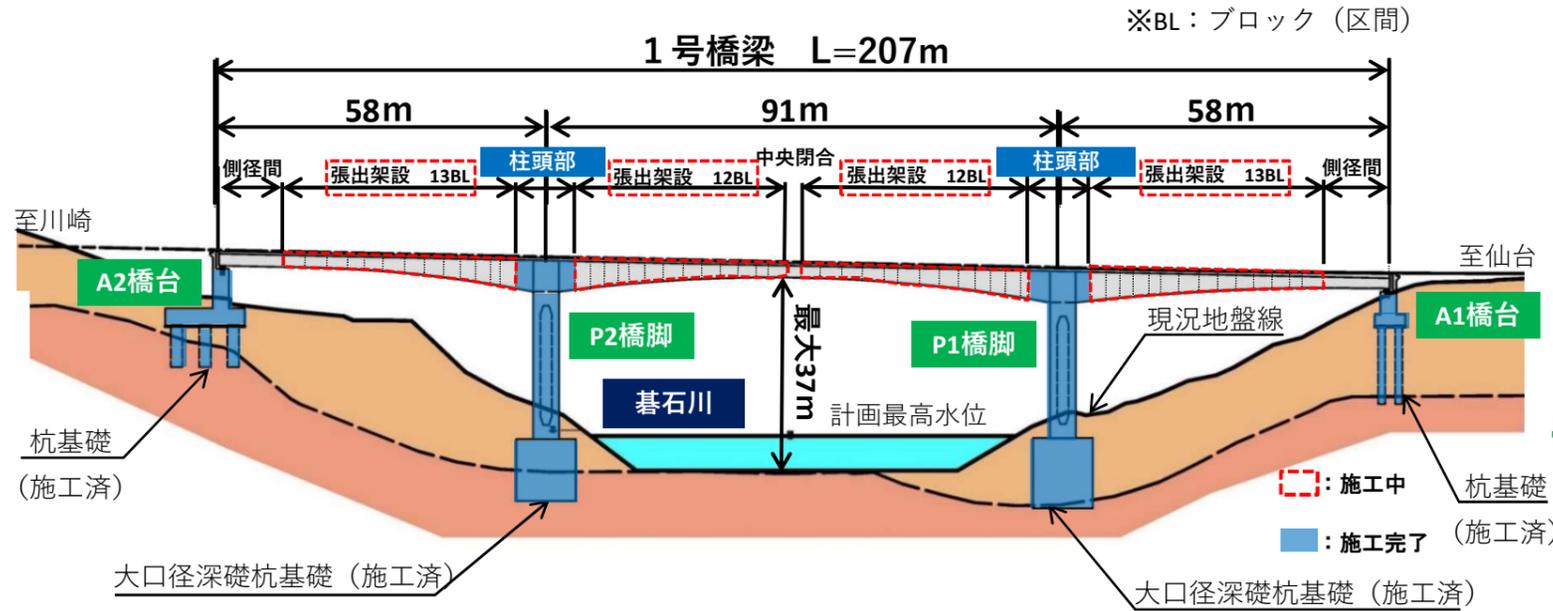

◆ 1号橋梁上部工工事 8月末時点の進捗状況を報告します! ◆

張出架設の出発地点となる柱頭部が完成し、P1橋脚では移動作業車の組立・P2橋脚では足場・支保工の解体作業を進めています。




今後も騒音・振動等には十分留意し施工して参ります。今後ともご理解・ご協力をお願い申し上げます。

◆ 8/6一般社団法人建設コンサルタント協会東北支部現場見学会を開催しました ◆

当日は、あいにくの雨でしたが多くの方々に参加され、事業内容や施工方法について説明を聞いた後、P2橋脚柱頭部コンクリート打設前の現場作業の状況を見学をしました。



◆ 今後の主な作業 張出架設部の施工

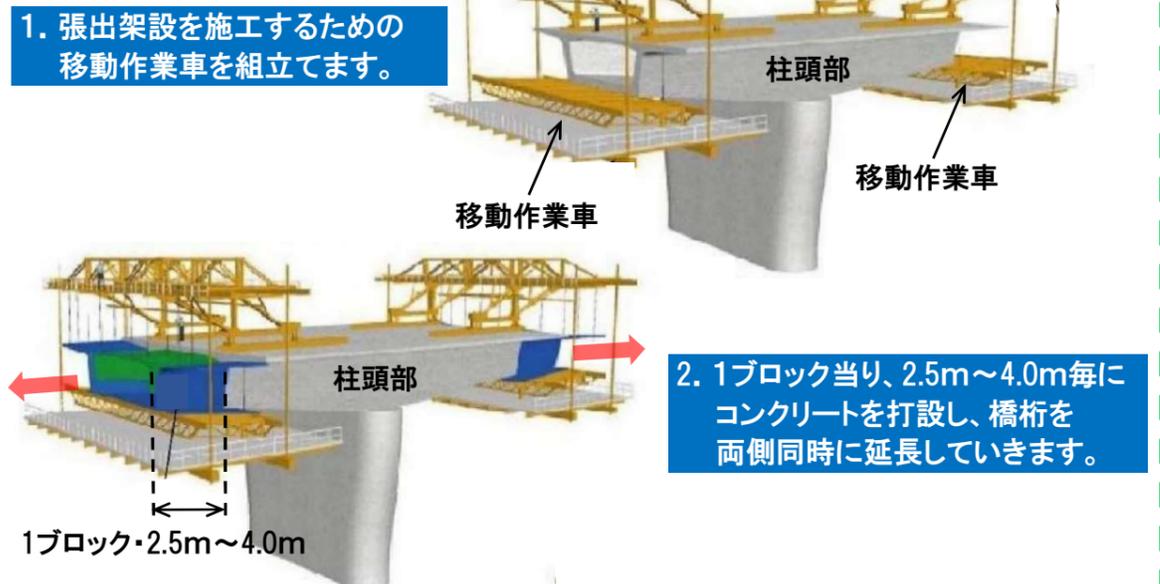

◆ お知らせ ◆

地域の皆様を対象とした現場見学会を11月上旬に開催する予定です！詳細が決まりましたら後日回覧にてご案内いたしますので、ぜひご参加ください！


● お問い合わせ先

- ・事業に関して(発注者) : 仙台市 建設局道路部 南道路建設課 道路第二係 薦・橋本 (☎022-214-8409)
- ・工事に関して(施工業者) : 東日本コンクリート・極東興和・昭和コンクリート工業共同企業体 八鍬 (現場代理人) (☎022-748-6566)



インスタフォローありがとうございます!! 引き続き、現場の状況や出来事など、最新情報を発信していきます! みなさん ぜひ、いいね&フォローをお願いします!

r286_minamiakaishi

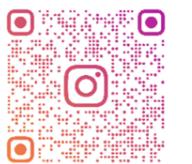

R286_MINAMIKAISHI