


◆◆迂回路の供用開始後、污水管の移設工事を実施しております◆◆

- ・作業内容：阿久戸橋の下に新しく污水管の設置，周辺污水管の整備，既設污水管の撤去
- ・日程(予定)：令和2年8月下旬～令和3年12月下旬
- ・作業状況：旧策川横断污水管とマンホールの施工が完了し，周辺污水管の整備を行っています。

[下図赤色矢印部分(旧策川より富沢側)]

- ・今後の作業：周辺污水管の整備完了後は，既設污水管の撤去を予定しています。

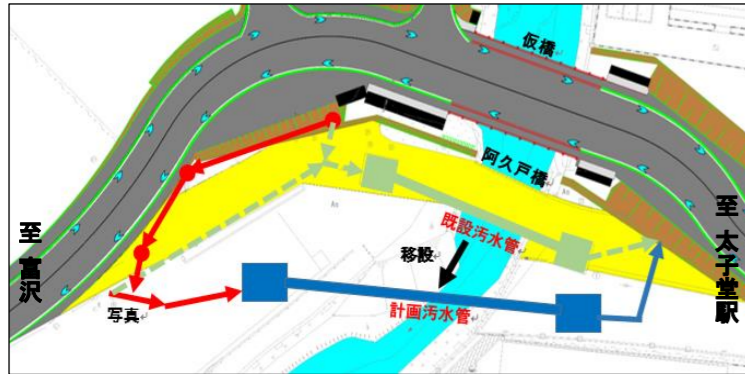


◆◆阿久戸橋撤去に向けて、NTT 通信管路移設工事を実施しております◆◆

- ・日程(予定)：令和3年2月下旬～6月下旬(当初8月下旬までとお伝えしておりましたが，早まる予定です。)
  - ・作業状況：仮橋・迂回路への管路・ケーブルの新設，既設管路・ケーブルの撤去が完了しております。
  - ・今後の作業：新設管路を敷設するために迂回路を掘削したことから，舗装の復旧作業を実施します。(6月下旬予定)
  - ・作業時間：9時～17時(昼間作業)
  - ・交通規制：作業時は，交通誘導員を配置し，片側交互通行を実施予定です。(仮橋東側交差点付近，迂回路・仮橋の南側車線・歩道で交通規制を実施予定です。)
- 作業時の騒音や交通規制により周辺にお住いの方にはご迷惑をおかけしますが，ご協力お願いいたします。

◆◆阿久戸橋の架け替え工事を予定しております◆◆

- ・下水道移設工事完了後の令和3年度末より，「現在の阿久戸橋の撤去」及び「新しい阿久戸橋南側半分(幅員：20m)の橋台(橋の土台)を設置」する工事に着手予定です。工事の際には，改めてご報告いたします。

迂回路(仮橋)  
 現道  
 既設 NTT 通信管路 (阿久戸橋添架管)  
 NTTマンホール  
 新設 NTT 通信管路 (仮橋添架管)

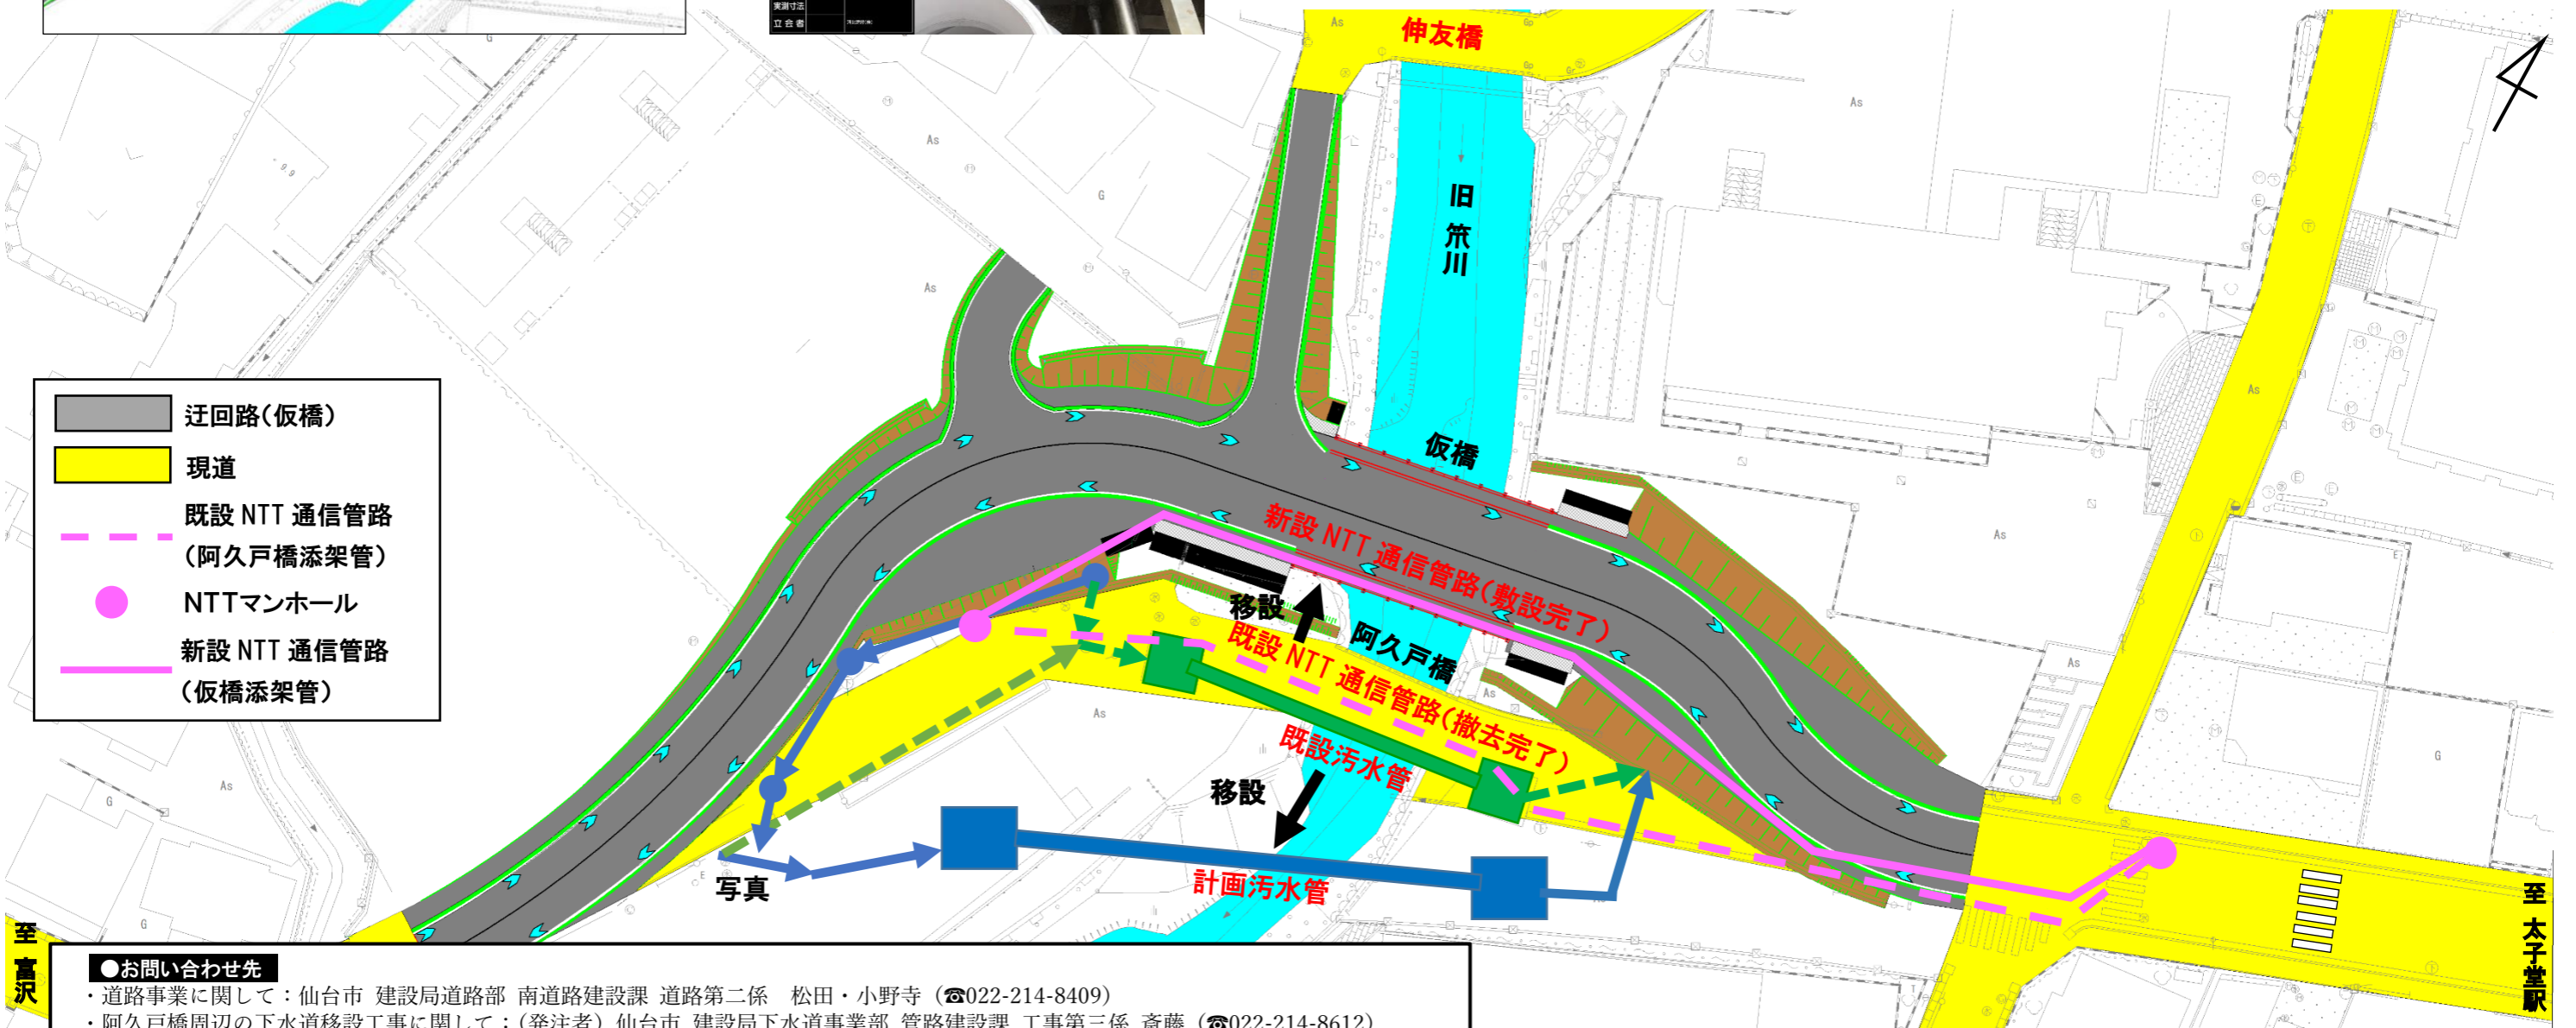

●お問い合わせ先

- ・道路事業に関して：仙台市 建設局道路部 南道路建設課 道路第二係 松田・小野寺 (☎022-214-8409)
- ・阿久戸橋周辺の下水道移設工事に関して：(発注者) 仙台市 建設局下水道事業部 管路建設課 工事第三係 斎藤 (☎022-214-8612)  
(施工業者)：河北建設株式会社 高橋 (☎022-245-5351)
- ・NTT 通信管路移設工事に関して：NTT インフラネット株式会社 東北事業部 宮城支店 太田 (☎022-212-5241)