




◆ 1号橋梁上部工工事 4月末時点の進捗状況を報告します！ ◆

昨年の9月より張出架設の施工を行ってまいりましたが、4月中旬にP1橋脚については13BLすべての施工が完了いたします。P2橋脚については、11BLの施工を行っており、5月中旬に張出架設の施工が完了します。

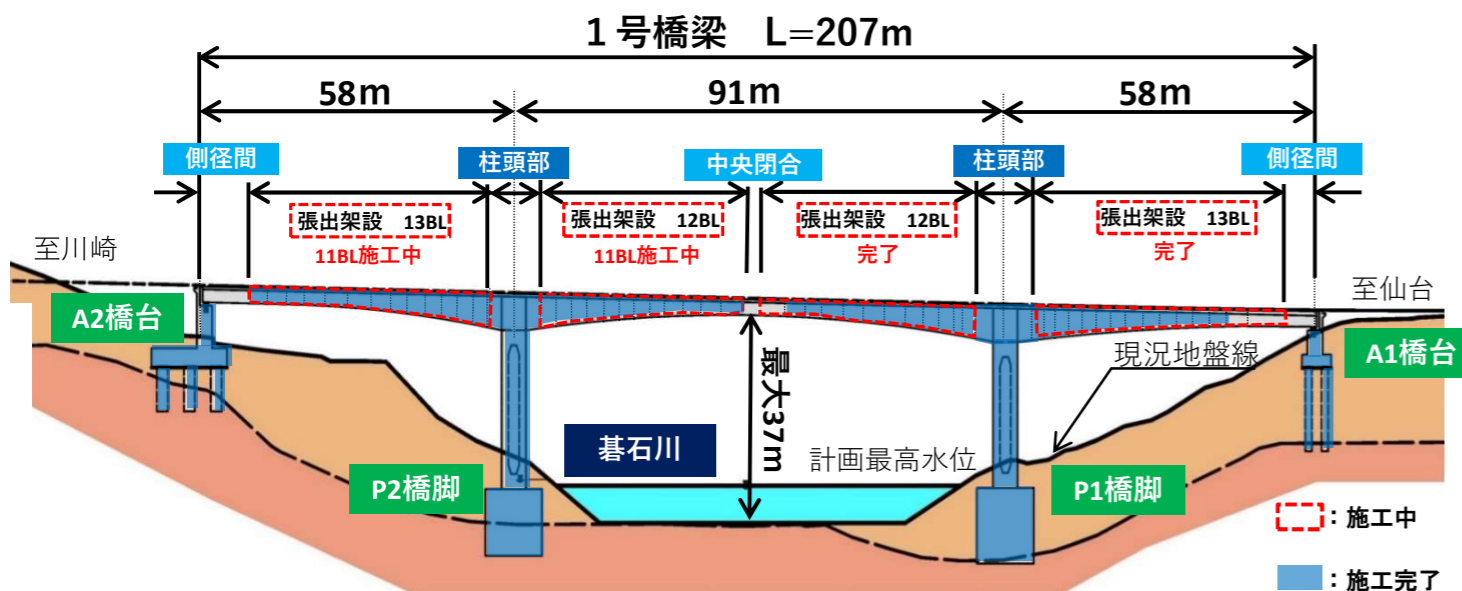

◆ 現場全景 ◆




今後も騒音・振動等には十分留意し施工して参ります。今後ともご理解・ご協力をお願い申し上げます。

● お問い合わせ先

- ・事業に関して(発注者) 仙台市 建設局道路部 南道路建設課 道路第二係 : 薦・橋本 (☎022-214-8409)
- ・工事に関して(施工業者) 東日本コンクリート・極東興和・昭和コンクリート工業共同企業体(1号橋梁上部工工事) : 八鍬 (現場代理人) (☎022-748-6566)
- 株式会社ナスキー(道路改築工事) : 菅原 (現場代理人) (☎022-355-5248)

◆ 1号橋梁上部工工事 今後の施工について！ ◆

①張出架設の完了後は、張出してきた橋げたと橋台までの残りの部分となる側径間を施工します。側径間については、移動作業車を使用せずに新たに吊り支保工を組立てて施工をします。

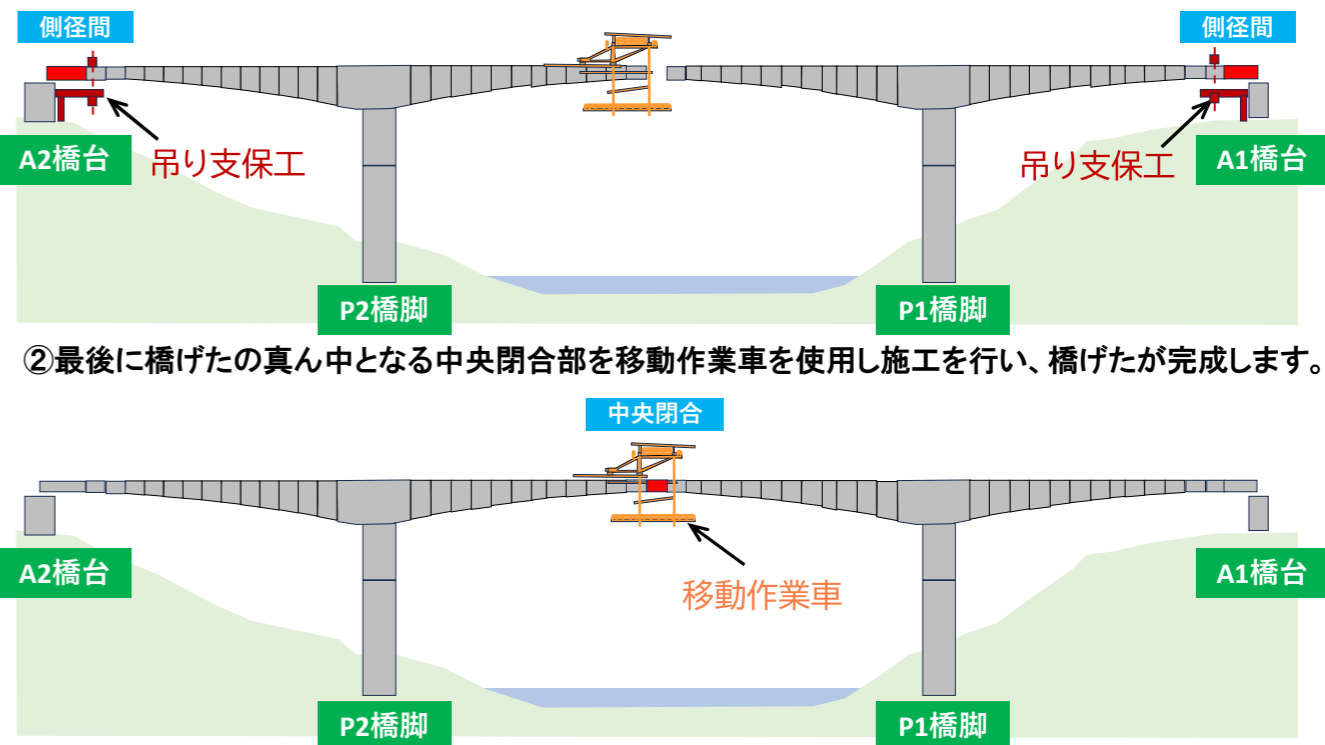

②最後に橋げたの真ん中となる中央閉合部を移動作業車を使用し施工を行い、橋げたが完成します。

◆ 国道286号道路改築工事の進捗について ◆

施工延長L=275m



3月より赤石PAから1号橋梁へ繋がる道路改築工事が開始となりました。3月～4月を準備期間とし、5月から道路建設のため路床改良、盛土、排水側溝設置等の施工を本格的に開始いたします。騒音・振動・粉塵等には特に留意して参ります。ご理解・ご協力をお願い申し上げます。



インスタフォローありがとうございます！！引き続き、現場の状況や出来事など、最新情報を発信していきます！みなさんぜひ、いいね&フォローをお願いします！

r286\_minamiakaishi



R286\_MINAMIKAISHI