




### ◆ 1号橋梁上部工工事 8月末時点の進捗状況を報告します！ ◆

令和6年12月より工事を開始し令和8年7月16日に中央閉合部のコンクリート打設を行い、P1橋脚・P2橋脚より張出してきた橋げたがつながりました。今後は、完成に向けて地覆・高欄・舗装等の施工を行っていきます。

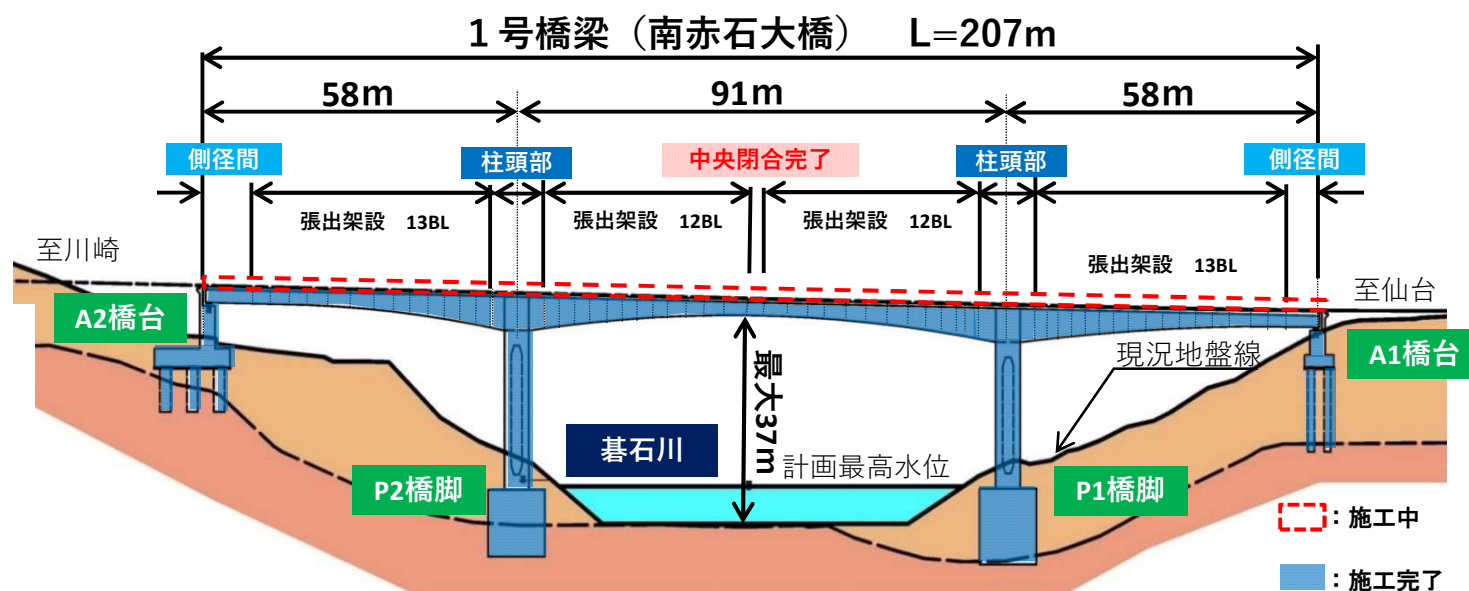

### ◆ 現場全景 ◆



今後も騒音・振動等には十分留意し施工して参ります。今後ともご理解・ご協力をお願い申し上げます。

### ●お問い合わせ先

- ・事業に関して(発注者) 仙台市 建設局道路部 南道路建設課 道路第二係 : 蔦・橋本 (☎022-214-8409)
- ・工事に関して(施工業者) 東日本コンクリート・極東興和・昭和コンクリート工業共同企業体(1号橋梁上部工工事) : 八鍬(現場代理人) (☎022-748-6566)
- 株式会社ナスキー(道路改築工事) : 菅原(現場代理人) (☎022-355-5248)
- 安藤・間・深松組・河北建設共同企業体(1号トンネル工事) : 小山内(現場代理人) (☎022-738-9650)


### ◆ 橋梁名称が「南赤石大橋」に決定し、7/29に連結式を開催いたしました！ ◆

橋梁名称が「南赤石大橋」に決定いたしました！

国道286号BP事業の関係者が参列し、橋げたの最終コンクリートの打設を行い、P1橋脚とP2橋脚より張り出してきた橋げたが無事につながりました。



### ◆ 国道286号BP道路改築工事、1号トンネル工事(仮称)について ◆

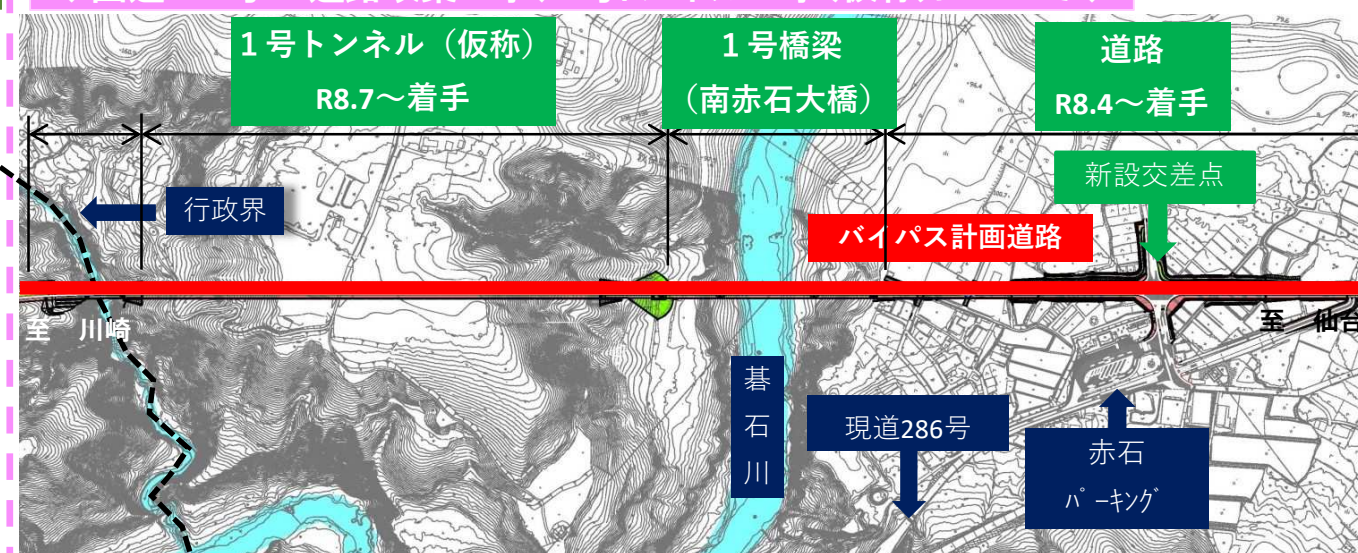

3月から開始した赤石PAから1号橋梁へ繋がる道路改築工事に引き続き、7月から1号トンネル工事に着手しました。3か月を準備期間とし、10月からトンネル施工を本格的に開始いたします。騒音・振動・粉塵等には特に留意してまいります。ご理解・ご協力をお願い申し上げます。



インスタフォローありがとうございます！！引き続き、現場の状況や出来事など、最新情報を発信していきます！みなさん ぜひ、いいね&フォローをお願いします！

r286\_minamiakaishi



R286\_MINAMIKAISHI