


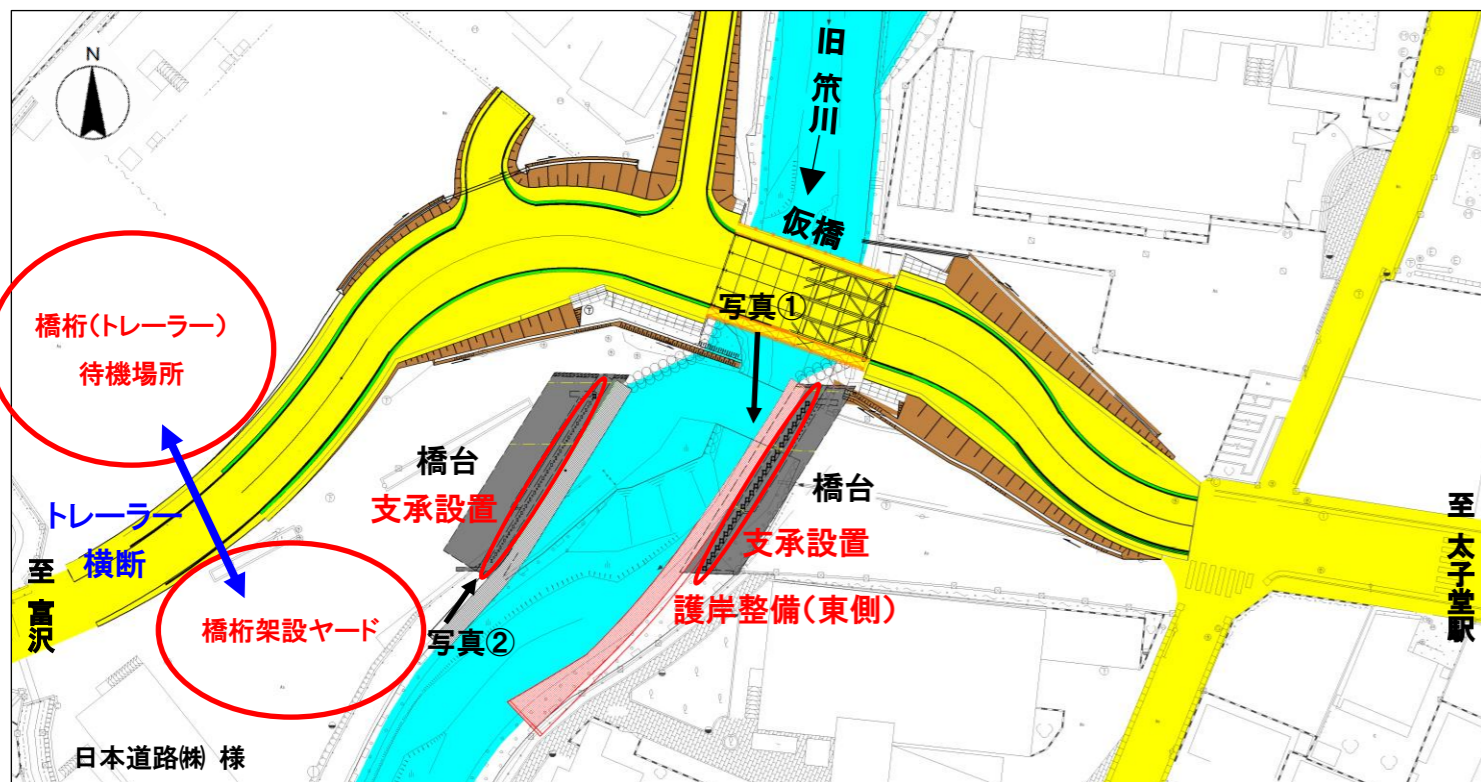


◆◆阿久戸橋の架け替え工事の状況をお知らせします◆◆

- ・工事件名: 郡山折立線(大野田工区)橋梁上部工工事
- ・工事会社: 東日本コンクリート 株式会社
- ・工事期間: 令和6年3月15日まで(令和6年6月まで延期予定)
- ・作業内容: 橋台に橋桁を架け、前後の道路を構築し、交通を仮橋から切替えます。
- ・現在の作業: 橋桁下の護岸整備や橋桁を支える支承を設置しております。
- ・今後の予定: 4月上旬から橋桁を架ける予定です。

※橋桁は夜間に待機場所に搬入します。橋桁を積んだトレーラーが架設ヤードに移動する際、昼間、道路を横断するため、一時的に交通規制を実施予定です。ご迷惑をおかけしますが、ご理解のほどよろしくお願いいたします。



写真①:護岸整備中(旧荒川東側)

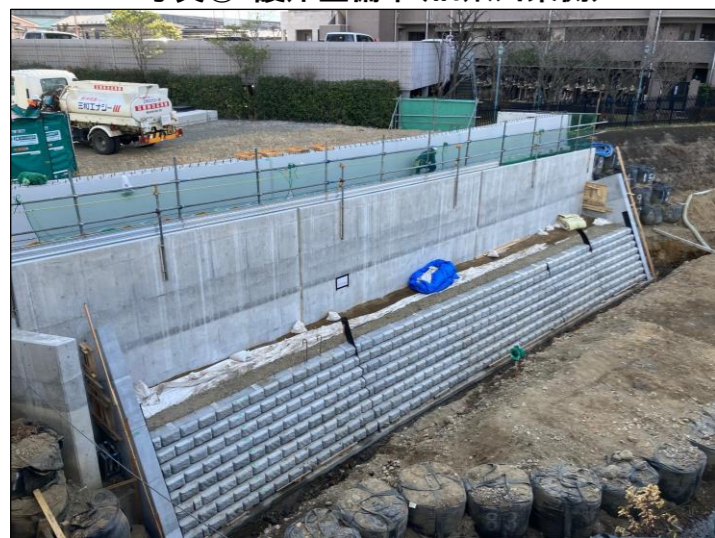

写真②:支承設置箇所(対岸側の橋台も同様です。)




●お問い合わせ先

- ・事業に関して(発注者): 仙台市 建設局道路部 南道路建設課 道路第二係 松田 篤 (☎022-214-8409)
- ・橋梁工事に関して(施工業者): 東日本コンクリート 株式会社 伊藤(現場代理人) (☎022-225-4425)
- ・歩道整備工事に関して(施工業者): 株式会社柴田建設工業 平(現場代理人) (☎022-748-4401)

◆◆歩行者の安全対策のための工事を実施します◆◆

- ・工事件名: 郡山折立線(大野田工区)道路附帯工事
- ・工事会社: 株式会社 柴田建設工業
- ・工事期間: 令和6年3月29日まで(作業状況により延期となる場合がございます。)
- ・作業内容: 歩行者が安全に通行できるよう、仙台市所有地を活用し歩道(幅員2.0m)を整備します。

【計画平面図】

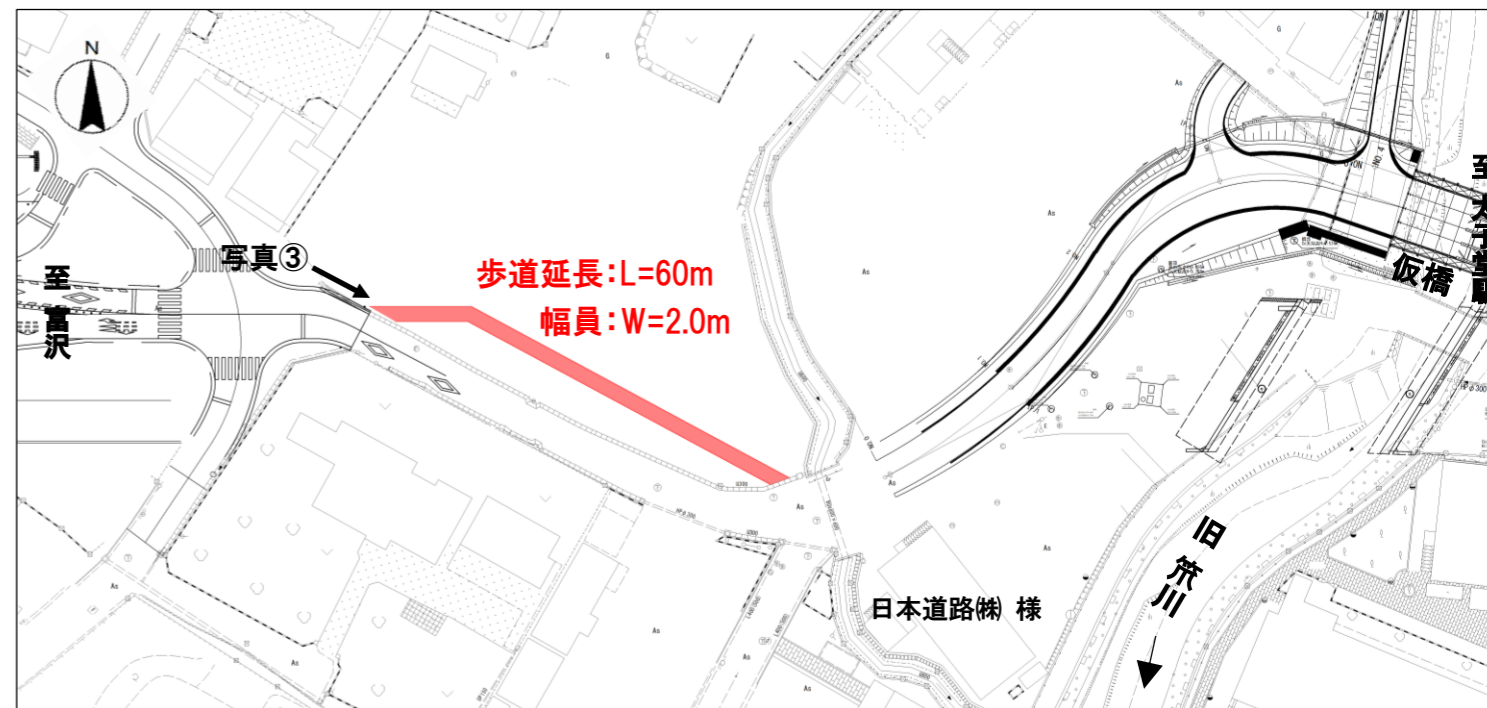

【整備イメージ(写真③:富沢方面より太子堂方面を望む)】

