

# 工事のお知らせ

令和3年1月吉日  
【第2号】

## (市) 御堂平2号線道路改良工事 (その2)

### 工事の進捗について


地域の皆様には、日頃より道路工事に対し、ご理解とご協力をいただき、誠にありがとうございます。

昨年11月より、「西高前線の円形交差点改良」の施工を開始しており、令和3年1月末現在、工事は約12%程度完了しております。

2月も引き続き側溝設置や起点側階段の施工を行ってまいります。

地域の皆様には大変ご迷惑をお掛け致しますが、騒音・振動等の低減に努め、工事を進めてまいります。

工事に関して、お気づきの点・ご要望等がございましたら、恐れ入りますが、現場担当までご連絡くださいますようお願い致します。

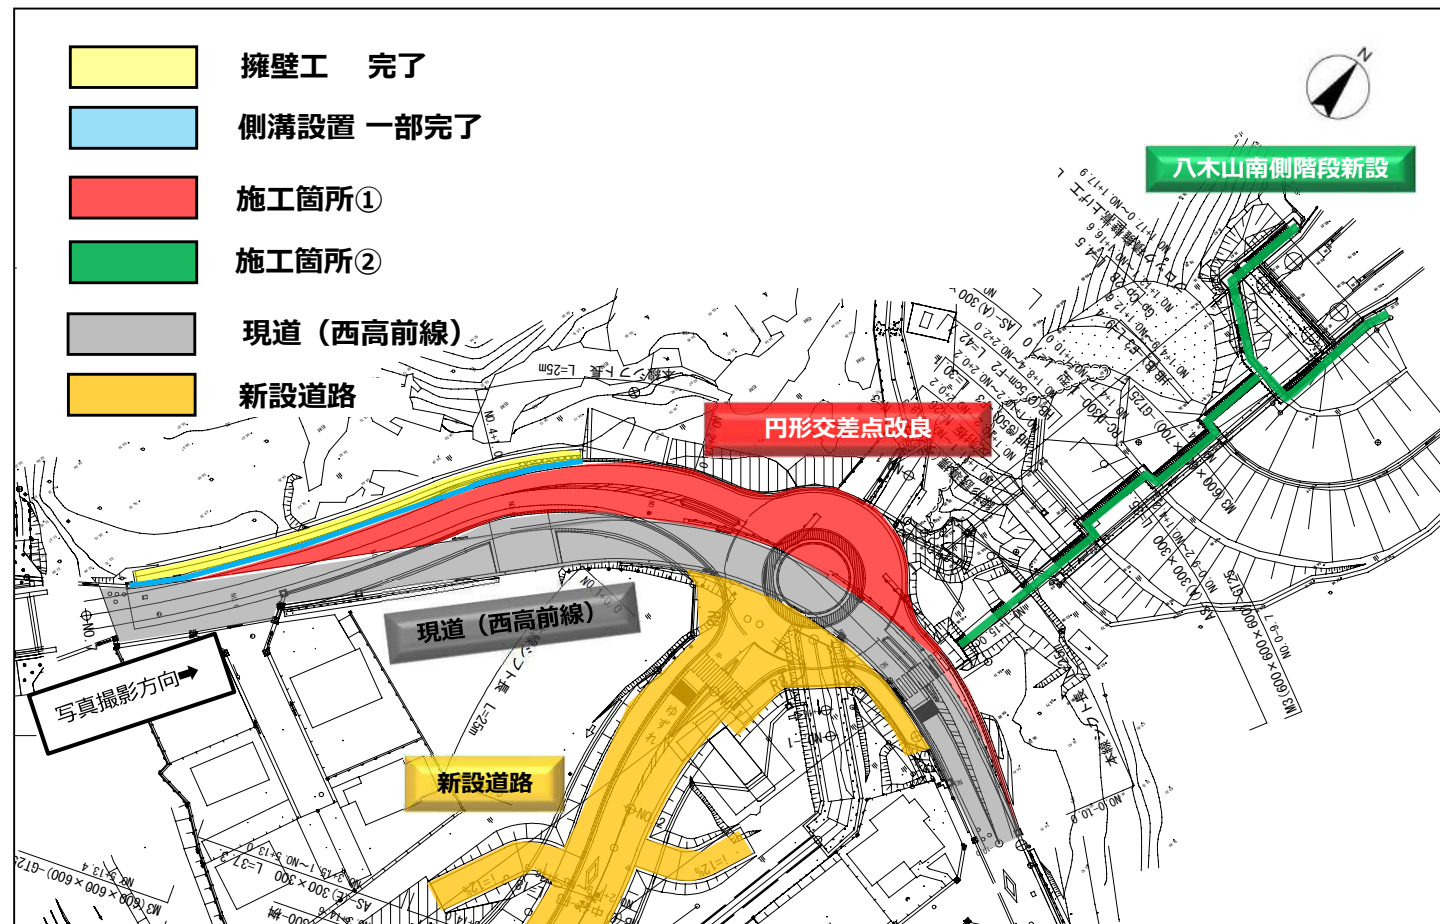

現在、西高前線の円形交差点改良に伴う擁壁工及び擁壁前面の側溝の一部設置が完了しております。(黄・水色着色部)

今後は、北側半分(赤色着色部)の道路ができ次第、交通を切替えて、道路を終日片側交互通行により規制した上で、現道(グレー着色部)の整備を行ってまいります。


新設道路(オレンジ着色部)では、橋梁前後の沈下対策工を施工しており、今後は円形交差点付近の擁壁や側溝の設置を行ってまいります。

### 今後の工事内容




#### 施工箇所①

現道(西高前線)より山側にて、赤色着色部の円形交差点半断面を造ります。

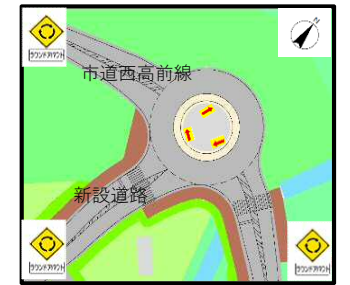

#### 施工箇所②

八木山南側の階段を新設いたします。

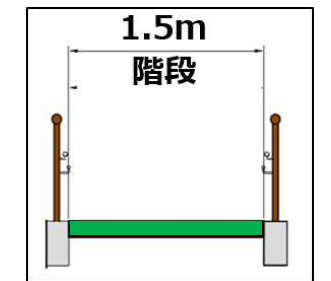

### 予定工程表

施工箇所	令和2年			令和3年					
	10月	11月	12月	1月	2月	3月	4月	5月	6月
西高前線		擁壁工(完了)			階段新設(八木山南側)				
新設道路				円形交差点改良(北側)		円形交差点改良(南側)			
				排水工・舗装工・防護柵工・区画線工					

◎発注者：仙台市 建設局 道路部 南道路建設課 道路第二係

担当者：小野寺・松田

連絡先：Tel 022-214-8409

◎(市) 御堂平2号線道路改良工事(その2) 施工業者：山辰建設 株式会社 Tel.022-248-3341

担当者：阿部和範 携帯080-7414-2992