


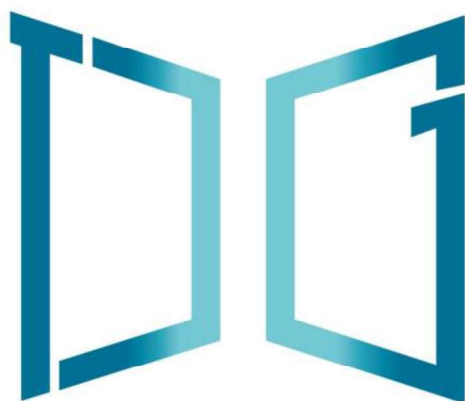

TOHOKU DX GATEWAY

[自治体向けDX展示会]

実施報告書

2023/12/22

1.全体概要

開催概要	3
開催会場/アクセス	4
駐車場	5
自治体×企業ブース 出展団体一覧	6
一般企業ブース 出展団体一覧	7
仙台市行政事務ブース 出展団体一覧	8
広報展開	9～10
会場レイアウト図	11
会場使用時間	12
全体スケジュール	13
10月31日(火)設営スケジュール	14
11月1日(水)本番スケジュール	15
インターネット回線について	16

2.運営計画

運営体制図	18
業務分担表/管理	19
業務分担表/運営関係	20
運営スタッフ配置/設営/10月31日(火)	21
運営スタッフ配置/設営/11月1日(水)	22
参加者の予約管理・来場管理	23
受付業務/1 (受付/出展者・一般来場者共通)	24
受付業務/2 (一般来場者の対応)	25
受付業務/3 (総合インフォメーション)	26
受付業務/4 (出展者搬入口対応)	27
喫煙される方へ	28
全スタッフの身だしなみについて	29
IDコントロール	30
その他運営備品	31

3.出展関連

出展基本規定	33
設営・本番スケジュール	34
出展者 当日の流れ	35
出展形式について「自治体×企業ブース」	36
「自治体×企業ブース」位置	37
出展形式「一般企業ブース」	38
「一般企業ブース」位置	39
仙台市行政事務ブース	40
IBM相談コーナーについて	41
ブース展示 備品	42
ブース展示 オプション管理表①	43
ブース展示 オプション管理表②	44

4.ステージ関連

ステージ概要	46～47
ステージイメージ	48
ステージ/トークセッション	49
配信機材システム図	50
ステージ備品	51

5.搬入搬出計画

搬入搬出計画	53～59
--------	-------

6.サイン計画

サイン計画/配置案① (屋外エントランス・会場案内図)	61
サイン計画/配置案② (展示棟場内)	62
サイン計画/社名版①	63
サイン計画/社名版②	64

7.緊急時の対応

緊急時の対応/災害対策本部・災害対策班	66
緊急時の対応/地震発生時	67～70
緊急時の対応/火事発生時	71
緊急時の対応/非常事態等	72
緊急時の対応/避難経路図	73
緊急時の対応/その他：各種対応	74
緊急時の対応/救護について	75
緊急時の対応/フォーマット	76～77

8.広告配信結果・アンケート

WEB広告配信結果	78～79
IBM相談コーナー 相談結果	80
出展者アンケート①自治体×企業ブース	82～87
出展者アンケート②一般企業ブース	88～95
参加者アンケート	96～108
実施風景	109～111
総括	112



TOHOKU
DX
GATEWAY

[自治体向けDX展示会]

1.全体概要

開催名称	TOHOKU DX GATEWAY 【自治体向けDX展示会】
主催	仙台市
後援	内閣府、デジタル庁、青森県、岩手県、宮城県、秋田県、山形県、福島県
実施目的	東北の各自治体の地域課題解決の取り組み(地域ごとに抱える課題やニーズを踏まえ、市民が利便性を実感するデジタル実装を進める取り組み)を発信するイベントを開催する。本イベントを通じてDXによる課題解決手段等を先進事例から学び、同じ課題を持つ地域に横展開・導入のきっかけとし、東北全体のデジタル化を促進するとともに参加する企業や自治体間の交流を深めることを目的とする。
開催日時	2023年11月1日(水)10:00～17:00
開催会場	仙台国際センター 展示棟
主な内容	①「自治体×企業ブース展示」(自治体×企業ブース) ②「一般企業ブース展示」(企業ブース) ③「仙台市行政事務ブース展示」(仙台市) ④ ステージプログラム(仙台市)
来場者	東北各県の県職員、市町村職員、関係省庁職員、企業・団体等
入場	無料
公式HP	https://tohoku-dx-gateway.jp 
運営事務局	TOHOKU DX GATEWAY運営事務局 TEL:022-214-3781(平日10:00～17:00)、FAX:022-214-7556 E-mail : info@tohoku-dx-gateway.jp 〒980-0811 宮城県仙台市青葉区一番町3-7-1 電力ビル7F 株式会社第一広告社 ビジネスソリューション部 社内

開催会場

仙台国際センター SENDAI INTERNATIONAL CENTER



【所在地】

〒980-0856 仙台市青葉区青葉山無番地

【HP】

<http://www.aobayama.jp/>

使用会場の一例



展示棟展示室



展示棟会議室



展示棟ホワイエ

【備考】

- ・展示棟展示室、展示棟会議室、展示棟ホワイエを使用。

会場へのアクセス

【仙台駅から来場する場合】


- ・仙台市地下鉄東西線【約5分】 ※八木山動物公園方面 国際センター駅下車
- ・タクシー【約7分】
- ・徒歩【約30分】

【車で来場する場合】

- ・仙台宮城ICから【約10分】 ※仙台西道路経由
- ・駐車場は有料になります。
地下駐車場(8:30~22:00、普通自動車のみ)
せんだい青葉山交流広場駐車場
(24時間、大型車駐車可能)



せんだい青葉山交流広場駐車場

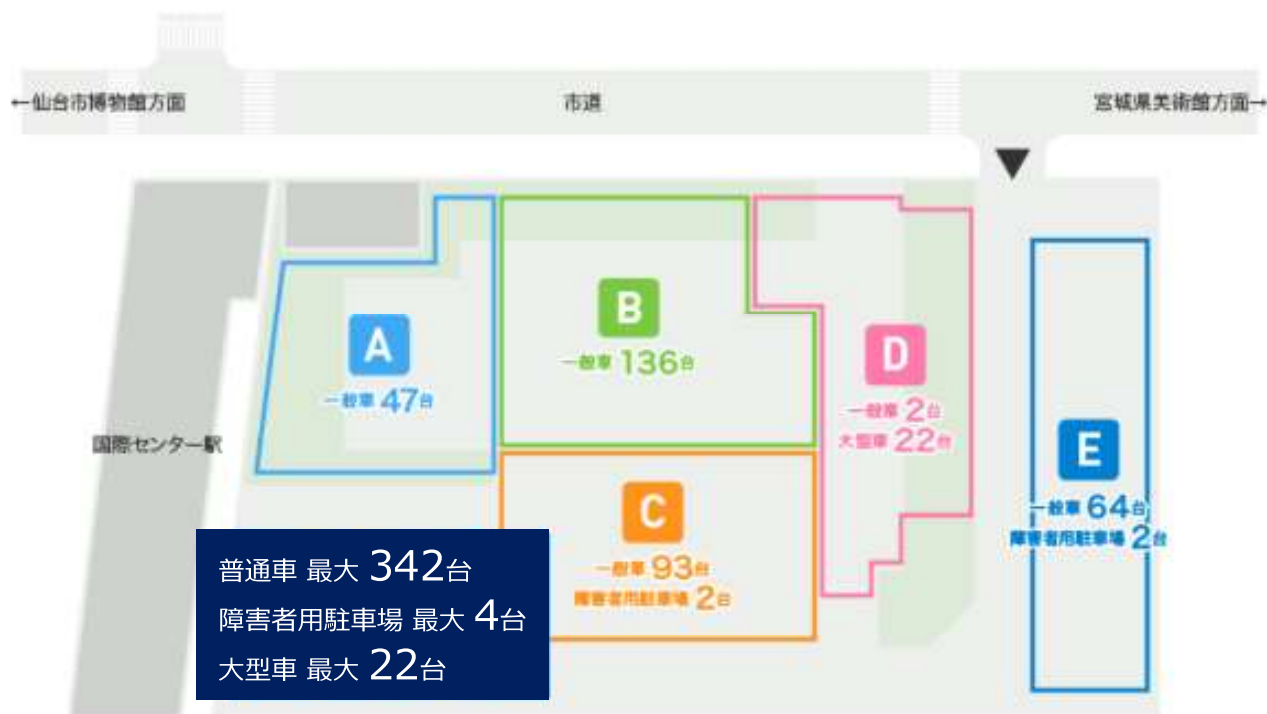

利用時間：24時間
料金：普通車 30分/100円
大型車 30分/500円

仙台国際センター 地下駐車場



利用時間：8:30～22:00
料金：最初の60分/200円
以降30分毎/100円

- ・駐車スペースのご予約はできません。
- ・駐車可能台数に限りがございますので、地下鉄東西線等の公共交通機関での来場にご協力ください。


ブース 位置	出展 カテゴリ	県名	市町村名	展示紹介内容	サービス提供企業
B-1	⑧ ①	宮城県-		たすけあいアプリ「メイアイ」を活用した障害者の困り事支援	大日本印刷株式会社
B-2	⑦	秋田県	秋田市	浸水センサー等を活用した安全・安心のまちづくり	株式会社秋田ケーブルテレビ
B-3	⑦ ⑧	宮城県-		マイナンバーカードを活用したデジタル身分証アプリによるDX	ポケットサイン株式会社
B-4	⑦	宮城県	仙台市	仙台市津波避難広報ドローン	日立国際電気株式会社
B-5	⑦	宮城県	仙台市	119番通報映像サポートシステム(ライブビュー119)	株式会社アルカディア
B-6	⑧ ⑤	宮城県	仙台市	宮城地区西部の課題解決に向けたデジタル技術の活用	NTTコミュニケーションズ株式会社
B-7	①	青森県	青森市	ヘルステックを核とした健康まちづくりプロジェクト	コセキ株式会社
B-8	① ⑧	青森県	佐井村	愛と誇りに満ちた住民の安心・安全を守る 「AI(愛)サイ(佐井)ボード」ネットワーク構築事業	扶桑電通株式会社 青森営業所
B-9	①	岩手県	八幡平市	世界初の未来技術！携帯圏外でもPHRを取得して医療 福祉に活用	AP TECH株式会社
B-10	⑤	青森県-		衛星データを利用しておいしいお米作りを支援する 「青天ナビ」	地方独立行政法人 青森県産業技術センター
B-11	④	福島県	会津若松市	GISの活用をはじめとした「スマートシティ会津若松」 のご紹介	株式会社シンク
B-12	①	福島県	会津若松市	住民の幸福寿命を延ばす 在宅ケア支援ツール「ケアエール」	SOMPOケア株式会社
B-13	① ⑦	山形県	鶴岡市	ヘルスケア&防災に関わるデータ連携による情報提供サービ ス	株式会社野村総合研究所
B-14	① ⑥	秋田県-		‘平均年齢67歳’日本初のシニアeスポーツチーム	株式会社エスツー
B-15	⑤	福島県	西会津町	石高プロジェクト～Web3.0と現代の米本位制～	株式会社クエストリー
B-16	⑤	福島県	会津若松市	食農業の需給マッチングプラットフォーム「ジモノミッケ！」	TOPPANデジタル株式会社
B-17	②	宮城県	仙台市	幼児健康診査等の日程変更のインターネット受付システム	株式会社BSNアイネット
B-18	②	宮城県	丸森町	デジタルツールを活用した子育て世帯への伴走型支援	株式会社エムティーアイ
B-19	②	宮城県	亘理町	電子黒板を用いた授業の展開	リコージャパン株式会社
B-20	⑤	宮城県-		県域RTK基地局全域整備等によるスマート農業実装拡大 事業	ヤンマーアグリジャパン株式会社
B-21	⑤	山形県	長井市	デジタル機器を活用した有害鳥獣対策	東日本電信電話株式会社 山形支店
B-22	②	岩手県	北上市	保育園DXが起こす、自治体変革の波	ユニファ株式会社
B-23	②	山形県	山形市	産学官連携による高校生のためのAI人材育成 (やまがたAI部)	やまがたAI部運営コンソーシアム
B-24	⑥ ②	宮城県-		宮城県美術館におけるDXを活用した取組	東日本電信電話株式会社 宮城支店
B-25	⑥ ②	秋田県	鹿角市	デジタル技術の活用による 世界文化遺産の魅力度向上と観光誘客	THREE株式会社
B-26	③	山形県	酒田市	飛島スマートアイランドプロジェクト	東日本電信電話株式会社 山形支店
B-27	③	群馬県	前橋市	マイナンバーカードと連携した交通DX	東日本旅客鉄道株式会社
B-28	③ ④	福島県	いわき市	いわき版MaaS(おでかけ市役所・マルチタスク車両展示)	MONET Technologies株式会社

ブース 位置	出展 カテゴリ	企業名	展示紹介内容
C-1	③ ⑦	株式会社SYMMETRY	3D都市データプラットフォームによる橋梁・道路の可視化、分析
C-2	③ ⑥ ⑦	パシフィックコンサルタンツ株式会社	建設コンサル技術×デジタル技術による都市最適化マネジメント®
C-3	⑥ ③ ⑦	株式会社Agoop	人流データを用いた自治体向けソリューション
C-4	⑥	株式会社あるやうむ	ふるさと納税NFT・観光NFTで地域の魅力を発信&観光客誘致
C-5	⑥ ⑦	KDDI株式会社	災害時や海・山間部での通信の確保と人流分析のさらなる向上を目指して
C-6	⑥ ③ ④	大日本印刷株式会社	未来のあたりまえをつくる心豊かな地域社会を実現するパートナー
C-7	⑥	東日本電信電話株式会社宮城支店	建物を、広場を、空間を、まるごとデジタルアーカイブ
C-8	④	アンデックス株式会社	手書き帳票をそのままデータ化「onboard」/杜ネット
C-9	④ ⑧ ③	イー・アンド・エム株式会社	快適で安心な地域づくり 地域DXで人とのつながりを活性化
C-10	④ ② ⑥	株式会社セールスフォース・ジャパン	データ分析基盤(EBPM支援)/子育てCRM・児童相談支援/観光CRM
C-11	④ ⑥ ⑧	TOPPAN株式会社	自治体と住民のコミュニケーション支援、業務効率化支援等
C-12	④ ⑧ ②	三井情報株式会社	市民と行政を繋ぎDXを推進する「市民ポータルサイト」
C-13	④	株式会社ミロク情報サービス	給与明細書Web参照/情報漏洩対策・Webフィルタリング 等
C-14	④ ① ③	NTTコミュニケーションズ株式会社	業務効率化を実現するライブコミュニケーションプラットフォーム
C-15	⑤	東杜シーテック株式会社	魚の雌雄判別装置「Smart Echo」/「魚種選別システム」等
C-16	⑤	株式会社南東北クボタ	みどりの食料システム戦略に役立つクボタの技術
C-17	⑧ ② ⑥	ためま株式会社	住民参加型地域情報アプリ「ためまっぷ」の社会的処方活用
C-18	⑧ ④	Digital Platformer株式会社	ステーブルコインと分散型IDを活用した地域創生
C-19	⑦	テクノ・マインド株式会社	消防団管理システムで面倒なお悩みを解決！
C-20	② ④ ⑥	株式会社SRA東北	SRA東北が取り組むAIで見せる新しい未来
C-21	② ⑧ ⑥	コニカミルタジャパン株式会社	NEXT GIGA時代の教育データ活用/多言語通訳サービス
C-22	②	株式会社Fam's	出産から育児に関わる方へおくる「子育て支援AIシステム」
C-23	⑧ ⑦ ⑥	日本電気株式会社	住民の「逃げ遅れゼロ」を目指す防災DX
C-24	⑧	リコージャパン株式会社	DXは窓口業務改革から！行かない・書かない・待たせない窓口を
C-25	⑦ ① ④	AMA Xperteye株式会社	スマートグラス及び様々なタイプのカメラを活用しての遠隔支援のソリューション
C-26	⑦ ⑤	エイチ・シー・ネットワークス株式会社	防災のためのネットワーク整備
C-27	⑦ ⑤ ⑥	エヌエスティ・グローバルIST株式会社	広域無線LoRaを活用してデータ通信空白エリアを補完
C-28	⑦ ③	株式会社建設技術研究所	水災害への備え、減災ツール提供及びモビリティサービスの提供
C-29	①	NECソリューションイノベータ株式会社	少量の採血で認知症などの疾患リスクを予測フォーンズビジュアル
C-30	①	トーテックアメニティ株式会社	地域包括ケアシステム推進のためのDX&人的支援ソリューション
C-31	⑦ ⑧	株式会社KOKUA	誰一人取り残さないパーソナル防災サービス「pasobo」
C-32	⑦ ⑧	株式会社JX通信社	AI×SNS等を活用した災害情報リアルタイム収集サービス
C-33	⑦	株式会社JDORONE	衛星通信搭載の無人ヘリコプターを用いた被害状況の把握
C-34	⑦	地盤ネット株式会社	1分で災害リスクがわかる『地盤カルテ』と地盤安心マップPRO
C-35	① ③ ⑦	株式会社トレック	介護施設送迎支援サービス「うるなび」
C-36	①	株式会社日立製作所	AIを活用した保険事業支援サービス
C-37	⑦	情報整備局株式会社	消防団用防災アシストアプリ「S.A.F.E.(セーフ)」
C-38	⑦ ④	UPWARD株式会社	位置情報と地図技術を活用した防災DX
C-39	⑦	日本工営株式会社	衛星を活用したインフラ変動リスクモニタリング
C-40	⑦	ノバルス株式会社	MaBeeeML 冠水センサーシステム

ブース位置	出展カテゴリ			県名	市町村名	展示紹介内容	サービス提供企業	
A-1	④			宮城県	仙台市	Kintoneを用いたDX推進の実施体制や活用事例をご紹介	サイボウズ株式会社	株式会社アーセス
A-2	②	④	⑧	宮城県	仙台市	自治体でも利用可能な議事録作成支援システム「AmiVoice」	株式会社 アドバンスメディア	株式会社 会議録研究所
A-3	④			宮城県	仙台市	質問に答えていくだけで必要な手続きがわかる「Graffer手続きガイド」	株式会社グラファー	

チラシ(事前)※A4両面カラー

[表面]

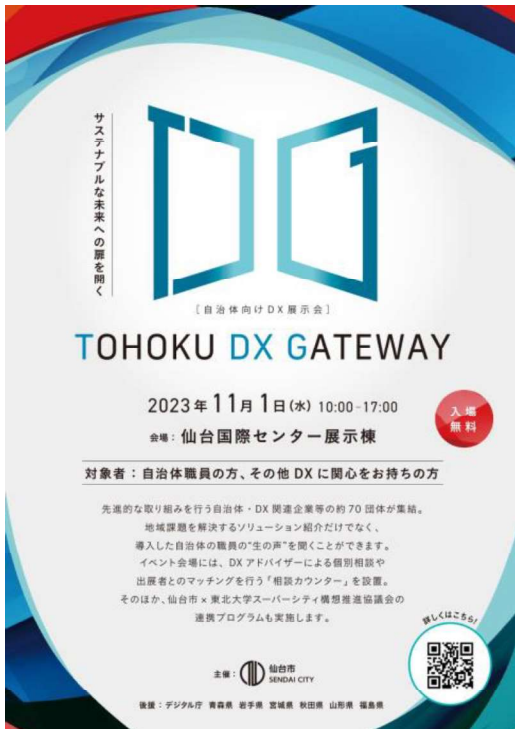

サステナブルな未来への扉を開く

TOHOKU DX GATEWAY

2023年11月1日(水) 10:00-17:00

会場: 仙台国際センター展示棟

対象者: 自治体職員の方、その他 DX に関心をお持ちの方

先進的な取り組みを行う自治体・DX関連企業等の約70団体が集結。地域課題を解決するソリューション紹介だけでなく、導入した自治体の職員の生の声を聞くことができます。イベント会場には、DXアドバイザーによる個別相談や出展者とのマッチングを行う「相談カウンター」を設置。そのほか、仙台市×東北大学スーパーシティ構想推進協議会の連携プログラムも実施します。

主催: 仙台市 SENDAI CITY

後援: デジタル庁 青森県 岩手県 宮城県 秋田県 山形県 福島県

入場無料

詳しくはこちら

[裏面]



出展ブース(予定)

自治体×企業ブース

一般企業ブース

津波避難広域ドローン・震災遺構仙台市立荒浜小学校視察ツアー

2023年10月31日(火) 12:50~(仙台駅前集合) ③回開催

仙台市が提供する「東支那地震大津波ドローン視察ツアー」を、東日本大震災で被災した「震災遺構仙台市立荒浜小学校」へご案内いたします。

お問い合わせ: TOHOKU DX GATEWAY 自治体向け DX展示会事務局

Tel: 822-214-2137 e-mail: info@tohoku-dx-gateway.jp

詳しくはこちら

リーフレット(当日配布)※A3三つ折り

[表面]



ステージプログラム

10:00~11:00

主催: 仙台市 SENDAI CITY

後援: デジタル庁 青森県 岩手県 宮城県 秋田県 山形県 福島県

サステナブルな未来への扉を開く

TOHOKU DX GATEWAY


2023年11月1日(水) 10:00-17:00

会場: 仙台国際センター展示棟

対象者: 自治体職員の方、その他 DX に関心をお持ちの方

詳しくはこちら

[中面]

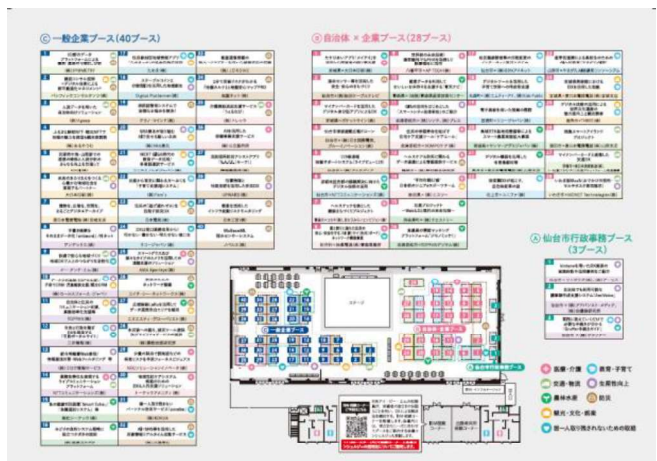

①一般企業ブース(40ブース)

②自治体×企業ブース(28ブース)

③仙台市行政事務ブース(3ブース)

会場: 仙台国際センター展示棟

入場無料

詳しくはこちら

特設WEBサイト

<https://tohoku-dx-gateway.jp>

[公式のホームページ概要]

- メインビジュアル
- 開催概要
- 来場予約
- ステージ情報
- 出展ブース紹介
- 会場MAP
- 来場予約
- アクセス・MAP



WEB広告

- ・Google・Yahoo!の検索結果に表示される広告「リスティング広告」
- ・Facebook広告

[リスティング広告概要]

- 掲出メディア Google/Yahoo!リスティング広告
- 配信対象 東北6県在住指定キーワード検索者
- 配信期間 2023年10月2日～10月30日

[Facebook/Instagram広告概要]

- 掲出メディア Facebook/Instagram広告
- 配信対象 東北6県在住者
- 配信期間 2023年10月20日～10月30日



プレスリリース

県内を中心に東北6県のメディアに情報を提供。全国向けにもプレスリリースを実施。

[仙台市プレスリリースページ]

<https://www.city.sendai.jp/renkeisuishin/r5dxevent.html>

[PR TIMES掲載]

<https://prtimes.jp/main/html/rd/p/000000031.000115262.html>

仙台国際センター/展示棟

2023. 10. 27-2
S=1/300 (A3)



	会場	用途	10月31日（火）				11月1日（水）			
			開錠	使用時間	本番時間	施錠	開錠	使用時間	本番時間	施錠
屋外	エントランス									
展示棟	展示室1		9:00	9:00-21:30	-	21:30	8:00	8:00-21:30	10:00-17:00	21:30
	展示室2	メインステージ レストコーナー ブース出展	9:00	9:00-21:30	-	21:30	8:00	8:00-21:30	10:00-17:00	21:30
	展示室3	ブース出展	9:00	9:00-21:30	-	21:30	8:00	8:00-21:30	10:00-17:00	21:30
	会議室1	運営本部	9:00	9:00-21:30	9:00-21:30	21:30	8:00	8:00-21:30	8:00-21:30	21:30
	会議室2	自治体×企業ブース 出展者控室	9:00	9:00-21:30	16:00-20:00	21:30	8:00	8:00-21:30	8:00-21:30	21:30
	会議室3-A	商談コーナー	9:00	9:00-21:30	-	21:30	8:00	8:00-21:30	10:00-17:00	21:30
	会議室3-B	IBM相談コーナー	9:00	9:00-21:30	-	21:30	8:00	8:00-21:30	10:00-17:00	21:30
	会議室4	企業ブース 出展者控室	9:00	9:00-21:30		21:30	8:00	8:00-21:30	8:00-21:30	21:30
	控室1	未使用	-	-	-	-	-	-	-	-
	控室2	救護室	9:00	9:00-21:30	-	21:30	8:00	8:00-21:30	-	21:30
	控室3	主催者控室	9:00	9:00-21:30	-	21:30	8:00	8:00-21:30	-	21:30
	控室4	ランチミーティング用	-	-	-	-	8:00	8:00-21:30	-	21:30
	応接室1	市長控室	-	-	-	-	8:00	8:00-18:30	-	18:30
	応接室2	その他登壇者控室	-	-	-	-	8:00	8:00-18:30	-	18:30
	パントリー	未使用	-	-	-	-	-	-	-	-
	ホワイエ	受付 インフォメーション	9:00	9:00-21:30	-	21:30	8:00	8:00-21:30	-	21:30

※控室4…12:00～ 舘田さま・谷内田さま・仙台市さま（8名）でランチミーティング
11:30 弁当10個、お茶2本セットアップ

※15:30 視察ツアー後の危機対策課職員30名程度来場。会議室 2 に誘導

内容	事務局搬入設営・出展者搬入準備日	本番日・終了後撤去
日程	10月31日(火)	11月1日(水)
8:00		開錠8:00
	開錠9:00	
9:00	事務局 搬入設営 9:00～14:00	出展者最終準備 9:00～9:45
		オールスタンバイ
10:00		 TOHOKU DX GATEWAY 〔自治体向けDX展示会〕
11:00		
12:00		
13:00		
14:00		
15:00	事務局施工最終確認	
16:00	出展者搬入設営 16:00～20:00	本番 10:00～17:00
17:00		
18:00		
19:00		
20:00	事務局最終確認	出展者撤去・搬出 17:00～18:30
21:00	完全退館21:30	
		完全退館21:30

時間	全体事務局施工	運営	事務局	音響照明 映像	Net 回線	設備 備品	造作	電気	出展者	仙台市様	備考
8:00	●9:00開錠	●会場入				●会場入	●会場入	●会場入		●会場入	
9:00	9:00～15:00 音響・照明・映像 搬入／設営 造作・備品関係 搬入／設営 事務局側施工	各所セッティング 控室受付設営				スミだし 搬入	搬入	搬入			
9:30						ブース建て込み	ステージエリア設営 入口サイン設営	電気幹線工事／出展ブース 電源引き回し工事			
10:00											
10:30											
11:00											
11:30											
12:00											
12:30		昼食	昼食	●会場入	●会場入	昼食	昼食	昼食			
13:00	15:00～16:00 調整 ●15:30 出展者受付準備完了 (搬入口共)	各所運営確認	出展者発送 荷物管理	搬入 セッティング・調整	搬入 モニタセッティング・調整	ブース調整 備品入れ込み	出展ブース サイン設営	出展ブーススポット取付		主催者 準備・確認	
13:30											
14:00											
14:30											
15:00		出展者 受入 フォロー	出展者 受付準備 (搬入口共)				調整				
15:30											
16:00		各所運営調整／運営確認完了次第解散 ※運営管理は最終迄	出展者対応	搬入 進行確認							出展者 挨拶回り
16:30	16:00～20:00 出展者搬入設営			●会場出	●会場出	出展ブース対応・調整	出展ブース対応・調整	出展ブース対応・調整	出展者搬入設営		
17:00											
17:30											
18:00											
18:30											
19:00											
19:30											
20:00	20:00～21:00 最終調整	確認 最終	確認 最終			確認 最終	確認 最終	確認 最終		確認 最終	
20:30											
21:00	●21:00施錠～退館										
21:30											

時間	全体事務局施工	運営	事務局	進行	音響照明 映像回線	設備 備品	造作	電気	出展者	仙台市様	備考
8:00	● 8:00開錠	● 集合	● 集合	● 集合	● 集合	● 集合	● 集合	● 集合	● 適宜入り	● 集合	
9:00	9:00～9:45 出展者設営・最終調整		出展者 対応	確認 リハ	確認 リハ	最終 確認	最終 確認	9:00通電 保守管理	設営	確認 準備	・ホワイエ 9:45オープン
9:30	オールスタンバイ			9:45～アナウンス					スタンバイ		
10:00	10:00～17:00本番			10:00～PR動画放映			● 退館				● 10:00 谷内田様 会場入り
10:30											
11:00				11:00～11:15 IBM説明							館田様 会場入り ● 12:00
11:30		適宜 昼食	適宜 昼食	適宜 昼食							
12:00											
12:30											● 登壇者 ランチミーティング @控室4
13:00				13:15～ 主催者挨拶							● 12:55 市長会場入り
13:30				13:30～15:00 トークセッション							● 13:10 登壇者スタンバイ
14:00											
14:30											
15:00				15:00～PR動画放映							
15:30											
16:00											
16:30				17:00～PR動画終了			● 集合				
17:00	17:00～21:00 撤去・搬出	諸室現状復旧作業 ゴミかたづけ	出展者搬出管理	撤去・搬出	撤去・搬出	撤去・搬出	撤去・搬出	撤去・搬出	撤去・搬出	撤去・搬出	
17:30											
18:00											
18:30		● 運営スタッフ 解散		● 退館	● 退館				● 随時退館		
19:00											
19:30											
20:00											
20:30											
21:00	21:00～21:30最終確認	最終 確認	最終 確認			● 退館	● 退館	● 退館		最終 確認	
21:30	● 21:30施錠～退館	● 施錠・退館	● 施錠・退館							● 随時退館	

会場既存専用回線使用箇所



カテゴリー	会場名	回線No.	利用用途（予定）	備考
展示棟 展示室 【回線手配】	展示室 1	回線 1	Wifiルーター設置、PC100台使用想定 ※SSID・PWは出展者のみに開示	■ SSID : ■ PASS :
	展示室 2	回線 2	ステージのトークセッション時に配信で回線を使用（Zoom出演・YouTube配信）	-
	展示室 3	回線 3	Wifiルーター設置、PC100台使用想定 ※SSID・PWは出展者のみに開示	■ SSID : ■ PASS :

● の専用インターネット回線（有料）サービスを利用

- 回線使用申請：申請済み
- ルーター設置：ステージはLANケーブル引き回し（ ）
- 出展者用のWi-Fiは、専用回線から（ ）
- 無料Wi-Fi利用あり：申請済み、お客様用、PASS当日配布



TOHOKU
DX
GATEWAY

[自治体向けDX展示会]

2.運営計画

主催者

仙台市
まちのデジタル推進課（全体）

プロジェクト推進課（ステージ）

出展者

仙台市行政事務ブース（3者）
自治体×企業ブース（28者）
一般企業ブース（40者）

出演者

ステージ出演者様

全体管理・進行・運営管理

(株)第一広告社
ビジネスソリューション部

運営事務局

E-mail : info@tohoku-dx-gateway.jp

〒980-0811 宮城県仙台市青葉区一番町3-7-1 電力ビル7F
(株)第一広告社 ビジネスソリューション部 社内 TEL:022-214-3781（平日10:00～17:00）FAX:022-214-7556
担当

会場・回線

広報・クリエイティブ

運営・進行

造作物・サイン設計・備品

ディレクター・STAFF

配信・回線管理

搬入出警備

司会

音響・照明・映像

■ 緊急連絡リスト : 仙台中央警察署／022-222-7171、青葉消防署／022-234-1121
仙台市急患センター／022-266-6561

役割部署	所属	氏名	担当内容
主催	仙台市	〇〇〇〇 〇〇〇〇 〇〇〇〇 〇〇〇〇 〇〇〇〇	■主催者 ■緊急時の対応協議（天災・火災・人災・事故） ■報道関係者取材対応 〇〇〇〇〇〇 ■お客さまクレーム対応（3次対応） ■インクルーシブ（障害者向け）対応・謝礼の支払い ■受付
全体統括	(株)第一広告社	〇〇〇〇 〇〇〇〇 〇〇〇〇	■全体統括 ■関係団体との連絡調整 ■全体運営状況把握 ■緊急時の対応協議（天災・火災・人災・事故） ■製作物、広報関係制作・管理 ■会場調整・会場費の支払い
事務局 出展者管理			■来場者数把握、お客さまクレーム対応（2次対応） ■出展者問合せ対応 ■出展者連絡調整、管理 ■出展者ブース、ステージ出演者への連絡調整 ■交通費の支払い
運営管理	〇〇〇〇〇〇〇〇 〇〇〇〇〇〇〇〇〇〇〇〇	〇〇〇〇 〇〇〇〇	■運営管理 ■実施計画書・進行台本作成 ■運営ディレクター・運営スタッフ管理 ■会場内運営安全管理・対策全般 ■お客さまクレーム対応（1次対応） ■弁当手配管理 ■各コーナー、ステージの進行管理 ■緊急時の対応協議（天災・火災・人災・事故）
設備・備品 造作・電源 管理	〇〇〇〇〇〇〇〇〇〇	〇〇〇〇 〇〇〇〇	■看板・誘導サインの製作 ■ステージ造作等施工管理 ■設備・備品の手配管理 ■電気設計・工事・保守管理
音響・照明 映像・回線	〇〇〇〇〇〇〇〇〇〇	〇〇〇〇	■音響、照明、映像機材、スタッフの手配管理 ■Wi-fi手配、回線管理
搬入出警備	〇〇〇〇〇〇〇〇〇〇	〇〇〇〇	■搬入・搬出に伴う車両誘導警備

No.	業務区分	役割	担当	人数		シーバー	備考
				10月31日	11月1日		
				(火)	(水)		
1	主催	全体統括		1	1	1	
2		進行管理		1	1	1	
3		報道対応		1	1	1	
4		進行管理		1	1	1	
5		進行管理		1	1	1	
6		受付					
7		受付					
8	運営全般 運営事務局	全体運営管理		1	1	1	
9		全体運営管理補助		1	1	1	
10		全体運営管理補助		1	1	1	
11	運営本部	運営管理		1	1	1	
12		運営管理		1	1	1	
13		運営管理補助ディレクター		2	2	2	
14		運営補助・庶務・遊軍	スタッフ2名	2	2	2	
15		テクニカル統括管理		1	1	1	
16	総合インフォメーション	管理ディレクター	D×1	1	1	1	
17		運営スタッフ	2P3名		3		
18	屋外誘導	屋外管理ディレクター	D×1		1	1	
19		屋外エントランススタッフ	ST×1P2名		2		
20		会議棟誘導スタッフ	ST×2P3名		3	1	
21	搬入エリア	搬入管理	運営管理兼務				
22		出展者窓口スタッフ（31日）	ST×2P4名	4		2	31日（火）15時～20時
23		出展者窓口スタッフ（1日）	ST×2P4名		4		1日（水）9時～10時以後遊軍
24	受付	受付管理	運営管理兼務				
25		受付スタッフ	ST×2P4名		4		
26	IBM相談コーナー	コーナー管理	運営管理兼務				
27		受付スタッフ	ST×2P4名		4		
28	メインステージ	進行管理ディレクター	進行D×1	1	1	1	
29		進行アシスタントディレクター	進行AD×1	1	1	1	
30		司会者			1		※前日進行確認するか調整
31		音響オペ・機材管理		1	1	1	
32		音響スタッフ		1	1	1	
33		映像オペ・機材管理		1	1	1	
34		映像・配信管理スタッフ		1	1		
35		配信ホスト管理		1	1		
36		カメラマン		2	2		
37		照明オペ・機材管理		1	1		
38	回線	回線工事・管理		1	1		Wi-fi×2ヶ所、配信用回線管理
39	施工管理	設備・備品・造作施工管理		1	1	1	
40		設備・備品・造作施工管理		1	1		
41	設備・備品	備品					
42		設営スタッフ	ST×20名				
43		撤去スタッフ	ST×26名				
44	造作	造作施工スタッフ	ST×2名				
45	電気工事	電気工事・電源管理	管理スタッフ×1名	1	1		
46		電気工事	スタッフ× 名				
47	警備	警備管理		1	1	1	
48		駐車場警備		4	4		
49	お弁当手配	お弁当手配管理					
合計				34	52	27	

予備×3台

公道からの入口



駐車場入口



駐車場エリア誘導



一般企業出展者対応



自治体出展者対応



仙台国際センター/展示棟

2023.10.27-2
5-1/200 (A3)


【凡例】

- | | |
|---------------------|--------------|
| …… 全体運営管理 | …… テクニカル統括管理 |
| …… 運営管理ディレクター | …… 音響スタッフ |
| …… 運営管理アシスタントディレクター | …… 照明スタッフ |
| …… 運営スタッフ | …… 映像スタッフ |
| …… 事務局スタッフ | …… 配信スタッフ |
| …… 受付スタッフ | …… カメラマン |
| …… 施工管理 | …… 回線スタッフ |
| …… 電源管理 | …… 警備管理 |
| | …… 警備員 |

公道からの入口



※終日配置

駐車場入口



※終日配置

駐車場エリア誘導



※駐車場内は10時以降ポジション無

一般企業出展者対応



※9時45分迄

自治体出展者対応



※9時45分迄

仙台国際センター/展示棟

2023.10.27-2
5-1/200 (A3)


【凡例】



全体運営管理



運営管理ディレクター



運営管理アシスタントディレクター



運営スタッフ



事務局スタッフ



受付スタッフ（仙台市）



施工管理



電源管理



テクニカル統括管理



音響スタッフ



照明スタッフ



映像スタッフ



配信スタッフ



カメラマン



回線スタッフ



司会者



警備管理



警備員

予約システムを導入し、出展企業・自治体、参加希望者の予約管理・来場管理のデジタル化・効率化を図ります。

サービスの概要

Reservation

官公庁や大手企業含め、20万社以上が導入している予約クラウドサービス「Reservation」を活用。シンプルな画面で操作性も高くストレスなく予約が可能。また主催者側は予約から受付、来場管理、アンケートまですべて自動化することができ効率的な運用を行うことができます。

ひと、くらし、みらいのために
厚生労働省
Ministry of Health, Labour and Welfare

経済産業省
Ministry of Economy, Trade and Industry

SoftBank

セキュリティ

大手企業・官公庁にも採用されている世界的に信頼性の高いAWSデータセンターを利用。第三者機関の認定を取得しており、堅牢な設備、高度なセキュリティを有していることから、安心してデータを預けられる環境。



ISMS認証（ISO 27001）、
ISMSクラウドセキュリティ認証（ISO 27017）
を取得

受付方法

QRで受付を実施

出展者・参加者に発行されたQRコードをスマートフォンなどのコードリーダーで読み込むことで来場確認が可能！
非接触型の受付による受付場所の混雑回避および、受付業務の効率化を実現！



出展者・一般来場受付業務について

出展者受付/9:00受付開始
一般来場受付/9:45受付開始

【業務概要】

業務内容	・出展者・一般来場者の受付を行う。 ・参加証になる“QRコード”を持参いただく（当日入場の際に必要）。 ・一般来場者に対し、会場についてのご案内を行う。 ・事前登録をしていないお客様には、登録サイトへの誘引を行い、登録していただく。 ・もし携帯がない場合は、記入用紙をバインダーでお渡しし、ご記入いただき入場していただく。
業務日時	11月1日（水）9:00～17:00　　<本番10:00～17:00> ※コンコース開場する場合、スタート時間が変更いたします。
業務場所	コンコース入口
業務人員	・受付管理スタッフ×1名 ・受付スタッフ×2ポジ4名 ・メディア受付は、仙台市様にて対応想定
配布品	・リーフレットのみ　（3,000枚） ・リーフレットは、お客さま自身で“1部”をテーブル上から回収頂く。
備考	

・コンコース事前開場→8:00open
・リーフレットテーブル設置→設置する

【業務場所】



【備品】


No.	手配品	詳細	数 量	単位	手 配				備 考
					主催者	一広			
■ 受付									
1	受付用ipad		2	台		●			※確認
2	上記用スタンド？		2	台		●			※確認
3	登録用紙			枚		●			※確認
4	ボールペン		10	本		●			※確認
5	バインダー		10	枚		●			
6	個人情報保管用BOX		1	箱		●			
7	消毒液		1	本		●			※確認
8	配布品	リーフレット		枚		●			※確認
9	受付テーブル	W1800×D450×H700	1	本				●	
10	受付用イス		2	脚				●	
11	電源	ipad用	1	式				●	
12	延長ケーブル	ipad用	1	個		●			
13	会場案内サイン	出力W1500×H900程度	1	枚			●		
14	バンティアンパネル	W900×H1800 ※会場案内図掲出用	2	枚				●	
15	パス記入用サインペン		10	本		●			※確認

一般来場誘導について

【業務概要】

業務内容	・開場前に、屋外で整列対応を行う。 ・一般来場者も登録が必要なため、事前登録制の告知を行いながら整列業務を行う。 ・事前登録をしていないお客様には、登録サイトへの誘引を行い、登録していただく。 ・スタッフは、登録しやすいように登録フォームへ誘引するQRコードを手持ちで案内しながら展開する。 ・参加証になる“QRコード”をご準備いただく。 ・もし携帯がない場合は、記入用紙をバインダーでお渡しし、ご記入いただきコンコースに設置の受付に提出いただき入場していただく。
業務日時	11月1日（水） 9:45～10:15 <本番10:00～17:00> ※コンコース開場する場合、スタート時間が変更いたします。
業務場所	屋外エントランス
業務人員	・屋外管理ディレクター×1名 ・屋外エントランス誘導スタッフ×2名（最初は2名でおちついたら1名） ・運営スタッフ×4名（9:45迄搬入口出展者対応スタッフ） ・人員が不足の場合は、運営管理・庶務も対応する。
備考	

【整列イメージ】

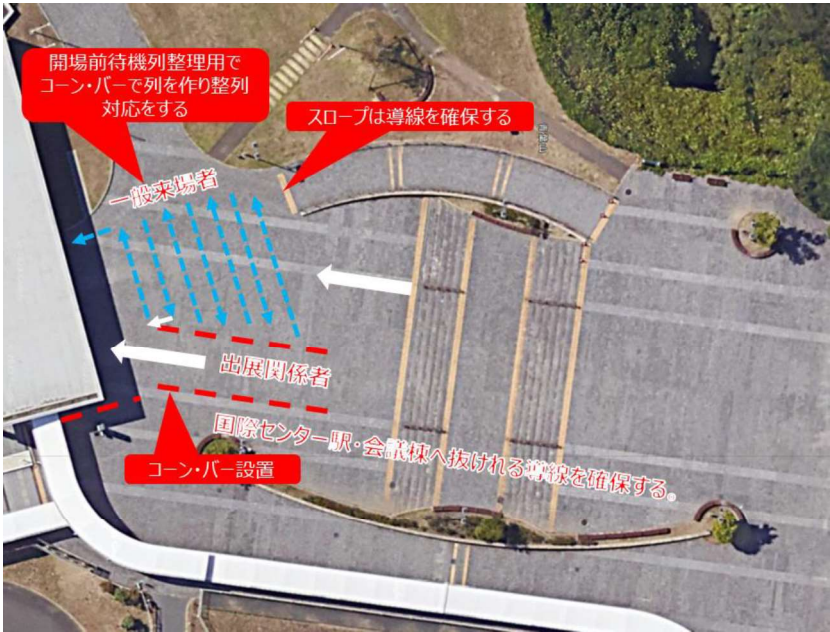

【備品】


No.	手配品	詳細	数 量	単位	手 配				備 考
					主催者	一広			
■屋外エントランス									
1	登録用紙			枚		●			
2	ボールペン		50	本		●			
3	バインダー		50	枚		●			
4	備品入れBOX		1	箱		●			
5	入場整列用コーン&バー		50	セット			●		
6	サイン確認								※確認

総合インフォメーション業務について

【業務概要】

業務内容	・一般来場者に対し、会場についてのご案内を行う。（展示室内・トイレなど） ・事前登録をしていないお客様は、受付を誘引する。 ・落とし物の受付を行う。 ・迷子の対応を行う。（お客様層を考慮するとないと想定） ・エントランス自動ドアから出入りする数のカウントを行う。（滞留人数把握のため）
業務日時	11月1日（水）10:00～17:00　　<本番10:00～17:00> ※コンコース開場する場合、スタート時間が変更いたします。
業務場所	コンコース入口
業務人員	・受付管理スタッフ×1名 ・受付スタッフ×2ポジ3名
備考	・リーフレットを常備しておく（受付と連携する）

【業務場所】

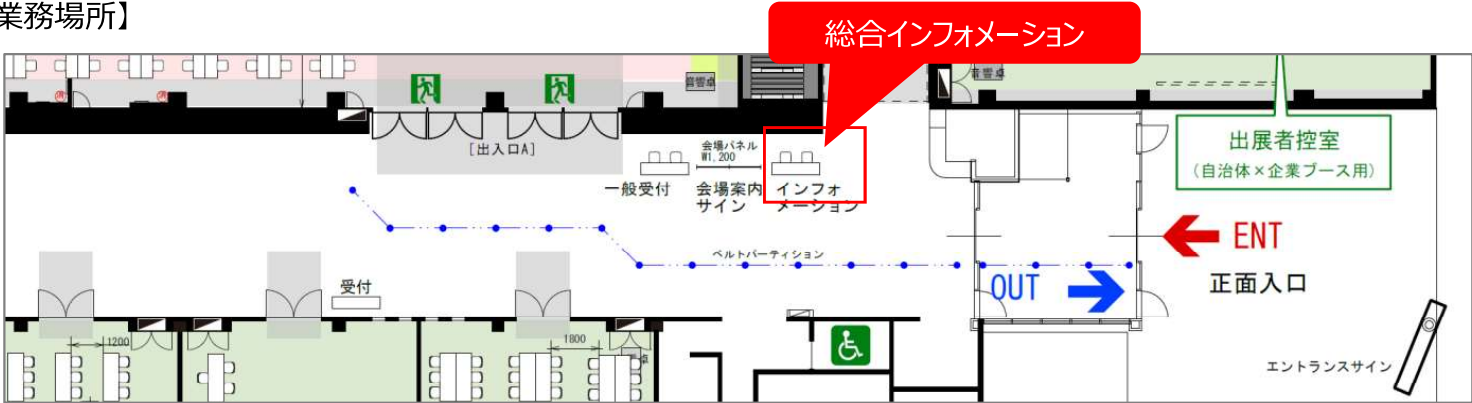

【備品】


No.	手配品	詳細	数 量	単位	手 配				備 考
					主催者	一広			
■総合インフォメーション									
1	落としもの記録シート		1	式		●			
2	迷子記録シート		1	式		●			
3	入退場カウント用紙		1	式		●			
4	ボールペン		10	本		●			
5	バインダー		3	枚		●			
6	テーブル		1	本				●	
7	イス		2	脚				●	
8	カウンター		2	台		●			

出展者搬入口対応業務について

【業務概要】

業務内容	・出展者に対し、搬入口にて入会館のチェックを行う。 ・搬入の際、受付でQRコードのチェックを出展者様に促す。 ・事前登録をしていないお客様には、登録サイトへの誘引を行い、登録していただく。 ・もし携帯がない場合は、記入用紙をバインダーでお渡しし、ご記入いただき入場していただく。 ・出展者証を事前申請枚数分お渡しする。 ・アルコール消毒液のご利用を促す。 ・設営業者様についてはどこの出展者か確認し入館を促す。
業務日時	10月31日（火） 15:00～20:00 11月 1日（水） 9:00～9:45　＜本番10:00～17:00、撤去時は業務は行わない＞
業務場所	搬入口
業務人員	・受付管理スタッフ×1名 ・受付スタッフ×2ポジ3名
備考	・リーフレットを常備しておく（受付と連携する）

【業務場所】

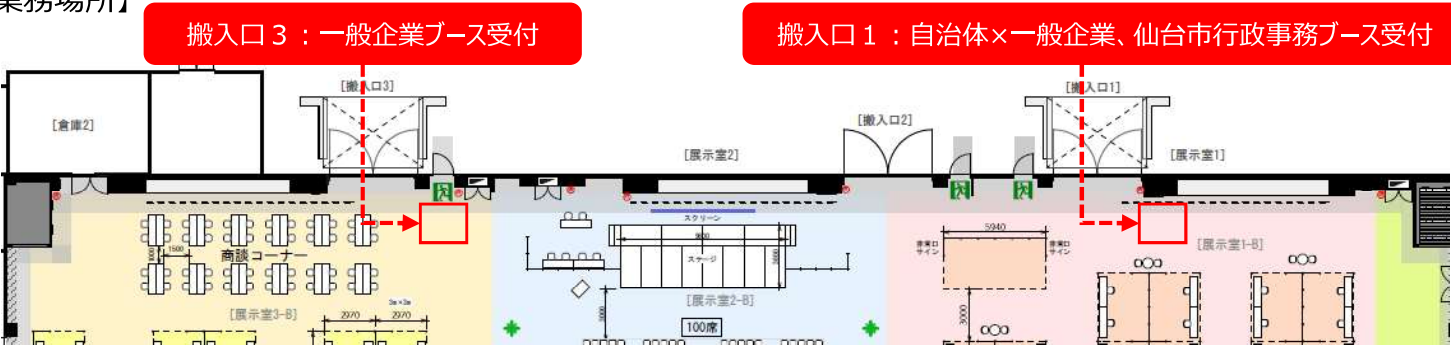


【備品】

No.	手配品	詳細	数 量	単位	手 配				備 考
					主催者	一 広			
■搬入口出展者受付（設営時のみ）									
1	出展者リスト		2	式		●			
2	会場図面		2	式		●			
3	ボールペン		10	本		●			
4	バインダー		3	枚		●			
5	テーブル		1	本				●	
6	イス		2	脚				●	
7	受付サイン	自治体・一般企業、ラミ出力	2	枚		●			
8	L型ハンガー		2	台				●	
9	消毒液		2	本		●			
10	ブランケット	スタッフひざ掛け用	4	枚		●			
11	QRコード	登録用	2	式		●			

関係者用喫煙コーナー

関係者(出展者・運営)で喫煙される方は、以下の場所をお願いします。
ただし、利用できない時間がある場合がありますので、予めご了承ください。(VIP来場時間等)

●屋外既存喫煙エリア

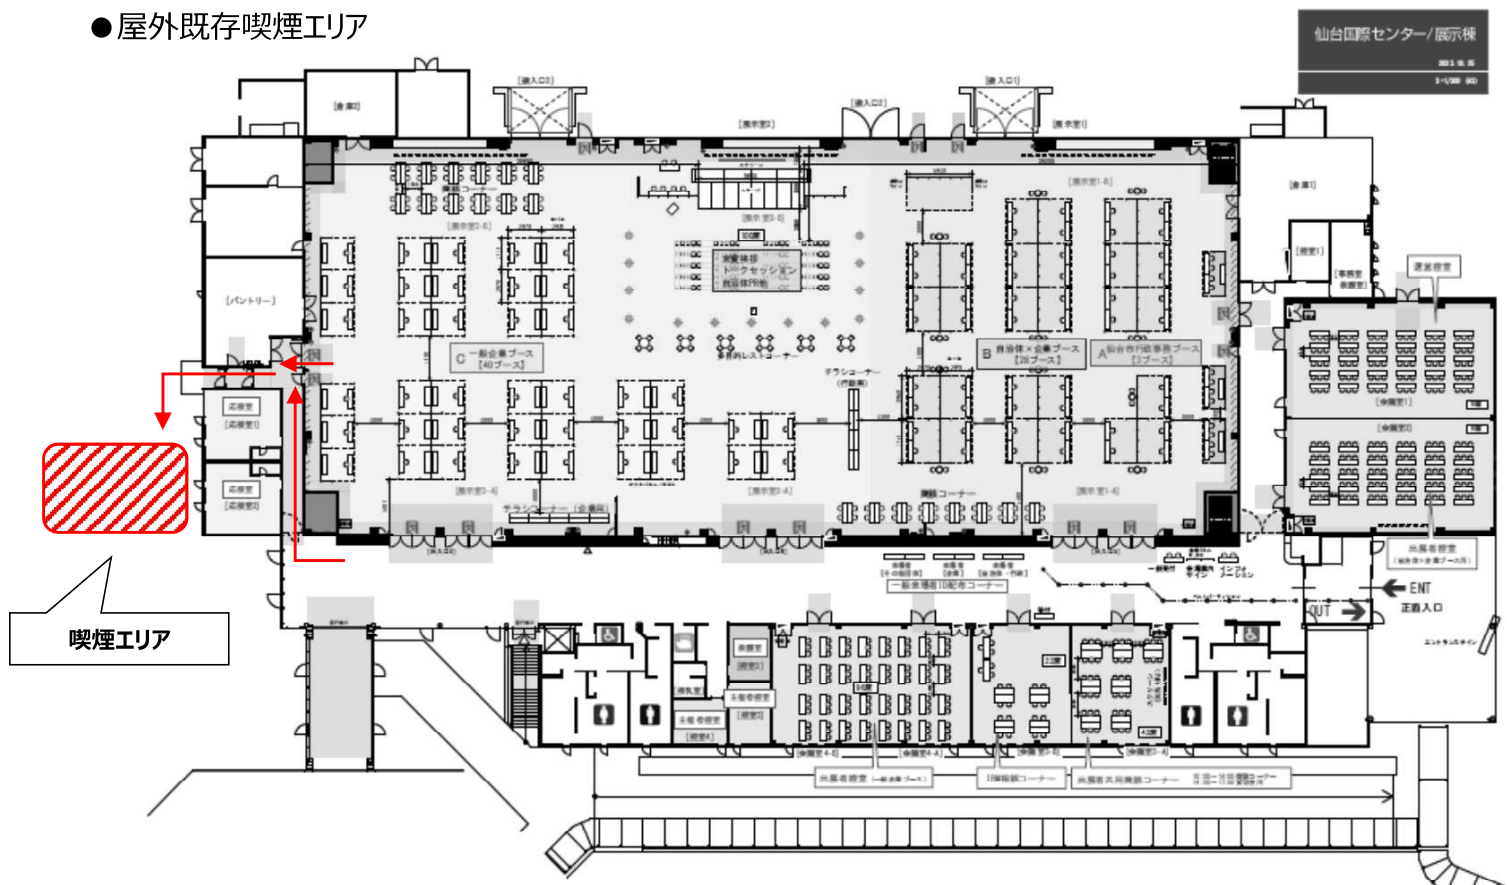

全スタッフのドレスコード

マスク着用は任意

【集合】

- ・やむを得ず集合時間に遅れてしまう場合(事故・遅延など)はディレクターへ必ず連絡を入れる
- ・手荷物は、各自で管理
- ・運営本部に荷物を置く際には、整理整頓に注意

【服装/身だしなみ】

(男性)

- ・基本はスーツスタイル（ダークスーツ・白Yシャツ・ネクタイ・黒革靴）
- ・髭、長髪は禁止
- ・腕時計を常備

(女性)

- ・基本はダーク系スーツスタイル（女性はパンツまたはスカートスーツで統一/インナーは白シャツ）
- ・肩以上の長い髪は、まとめる
留め具・髪飾りなど華美な物は避け、実用的な物を選ぶ
- ・爪は伸ばし過ぎず、色のあるマニキュアは禁止
- ・華美なアクセサリー・香水等は禁止

【休憩/食事】


- ・運営本部にて休憩、食事をとってください

【注意】

- ・本番中は会場ディレクター以外、携帯電話所持を認めるが使用は禁止
- ・本催事は、主催者サイドの了承がなければ撮影禁止
- ・本催事の様子をSNS（X、Instagram、Facebookなど）に、投稿することは禁止
- ・運営上の機密事項の漏洩のないようにマニュアル等の取り扱いは注意

【STAFF証】

- ・運営スタッフは、必ずSTAFF-PASSを身につけること

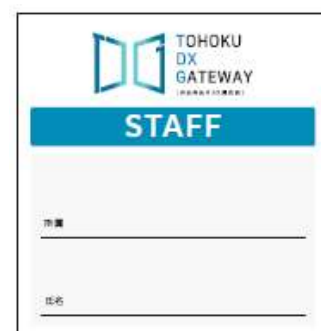


●スタッフ PASSイメージ

IDコントロール

区分	ID（パス）表記	数量	配布日時	配布場所
<主催者>仙台市	主催者またはSTAFF	10	当日配布	控室
<運営> 第一広告社	STAFF	100	当日配布	事務局
<ブース出展者>	出展者<仙台市行政事務ブース>	20	搬入時配布	搬入時受付にて
	出展者<自治体×企業ブース>	200	搬入時配布	搬入時受付にて
	出展者<一般企業ブース>	200	搬入時配布	搬入時受付にて
<関係者>ステージ出演者	関係者	20	当日配布	予備用
<PRESS>	PRESS	30	当日配布	予備用
<来場者>	来場者<自治体・行政>	500		
	来場者<企業>	200		
	来場者<その他団体>	200		
		計1480		

【ID（パス）イメージ】

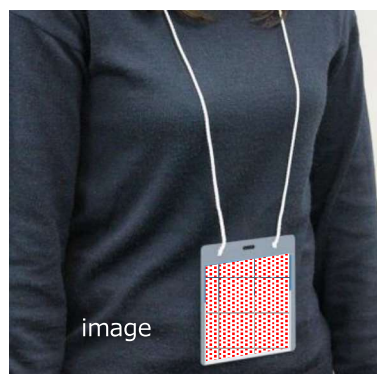

※名刺も入れてもカテゴリー
が隠れない大きいサイズ
※出力紙：H100mm×W105mm
※紐色：白
※数量：1500枚

運営関連備品

[illegible]



TOHOKU
DX
GATEWAY

[自治体向けDX展示会]

3.出展関連

- [1] 出展内容が「**TOHOKU DX GATEWAY**」の実施目的、「出展公募のご案内」や会場の利用規約に反するもの、仙台市暴力団排除条例その他関連法令等や公序良俗に反するもの、政治活動や布教活動、営利を目的とした活動、募金活動にあたるものは、出展できません。当該事実が判明した場合、出展可否の通知後においても出展をお断りする場合があります。
- [2] 火気等、事務局及び主催者が危険と認めるものは会場への持ち込みを禁止します。
- [3] 事務局では、搬入出期間中を含め最善の保護と管理にあたりますが、出展者は、出展物や貴重品の管理や運営について各自責任を持つものとし、事故、トラブル、盗難、紛失、火災、損傷等事務局及び主催者の責によらないものや、天災等の不可抗力による損害については事務局及び主催者は責任を負わないものとします。
- [4] 会場及び所轄消防署の指導、協議や事務局及び主催者や他出展者との協議等により会場の保全、秩序、安全の維持が難しいと認められた場合、出展内容の一部を変更していただく場合や出展を中止、制限させていただく場合があります。
- [5] 出展者の責による中止、制限によって生じる損害、費用、その他の事項について事務局及び主催者は責任を負わないものとします。
- [6] 会場設備、展示ブース、備品、他団体の出品物及び装飾等を破損した場合は、速やかに事務局へ届け出てください。その場合の修繕費用は当該出展者の負担となります。
- [7] 出展者は出展物の搬入出・展示・実演・撤去等に対して事故の発生防止に努めてください。
事務局は、出展者が行うこれらの作業に対し、必要と認めた場合は事故防止のための処理を命じ、作業の制限・中止を求めます。
また、その際発生した費用は出展者の負担となります。出展者自身に係る行為により発生した事故または損害は、当該出展者の責任・負担となりますので、十分ご注意ください。
- [8] 出展が許可されたスペース以外でのパンフレット、チラシ、アンケート等の配布はできません。
また、パンフレット、チラシ等は、展示棟内に「自治体×企業用」「企業用」の設置コーナーを設けますので是非ともご利用ください。
- [9] 資料代、参加費等いかなる名称であっても、来場者より費用・料金・対価等を徴収することはできません。
- [10] 出展に係る搬入、準備、撤収、搬出は出展者が行うこととし、実施終了後は原状復帰を原則とします。
- [11] 出展により生じたゴミ・廃材は必ずお持ち帰りください。ペットボトル・紙コップ等は、飲み残しを放置しないでください。
会場床にシミ・汚れが付着した場合、その清掃費用・補修費用は当該出展者の負担となります。
- [12] 天災、悪天候、その他の不可抗力によって、本展示会の開催を中止、もしくは規模を縮小、または開催方法を変更させていただく場合があります。その場合、事務局及び主催者はこれによって生じる損害、費用、その他の事項について責任を負わないものとします。

出展各社は前日の16時から20時にて設営。撤去搬出については、本番終了後の17時から18時30分までに行った。

内容	事務局搬入設営・出展者搬入準備日	本番日・終了後撤去
日程	10月31日(火)	11月1日(水)
8:00		開錠8:00
	開錠9:00	
9:00	事務局 搬入設営 9:00～14:00	出展者最終準備 9:00～9:45
		オールスタンバイ
10:00		 TOHOKU DX GATEWAY 〔自治体向けDX展示会〕
11:00		
12:00		
13:00		
14:00		
15:00		事務局施工最終確認
16:00	出展者搬入設営 16:00～20:00	
17:00		出展者撤去・搬出 17:00～18:30
18:00		
19:00		事務局最終確認
20:00	完全退館21:30	
21:00		完全退館21:30

11月1日（水）本番日

TIME	出展者様の動き	補足事項
9:00	<u>会場到着～出展者受付</u>	■ 設営時に申請いただいた人数分の「出展者証」を配付いたします。場内では出展者様は常備いただくようお願いいたします。 ■ 出展団体受付(ホワイエ内)で受付を行います。事前登録いただいた方は、QRコードチェックをお願い致します。
	<u>展示最終準備</u>	■ 控室は、「自治体×企業ブース」の方は、【会議室1】をご利用ください。「一般企業ブース」の方は、【会議室4】をご利用ください。席に限りがありますので、長時間の占有等は控えてください。また、貴重品・物品の管理は各自にてお願いします。 ■ 事前に送付した荷物がある場合は、受付の際に保管場所をご説明します。 ■ 搬入・準備・撤収・搬出は各出展者様にて行ってください。
9:45	<u>展示準備完了</u>	■ 来場者をお迎えする準備を整えてください。
10:00	<u>開場・本番展示開始</u> 	■ ブース展示については、開催時間中は有人でご対応ください。
17:00	<u>本番展示終了 撤去作業開始</u>	■ 17時から撤去・搬出作業を始めてください。
18:30	<u>撤去・搬出作業完了 適宜退館</u>	■ 撤収終了後、下記を出展団体受付にご提出ください。 ・出展者証(人数分) ・当日配布資料(各一部ずつ) ※展示物及び配布資料の残部等はお持ち帰りください。

「自治体×企業ブース展示」

28ブース

規定の場所で、DXに関する取り組みの紹介や説明を行うエリアです。
ブース内で、物品等の展示やパンフレットの配布等を行います。※有人で行うことが原則です。


[基本仕様(予定)]

■ブース展示(1小間あたり)

- ・間口3,960mm×奥行2,970mm×高さ2,400mm
 - ・バックパネル、サイドパネル(左右各1枚)
 - ・社名プレート(1出展者につき1枚、幅1,200mm、高さ200mm:ブース前方パラペットに設置予定)
 - ・長テーブル(2台、白布付)、イス2脚
 - ・スポットライト(2灯:バックパネルに設置予定)
 - ・コンセント(1個:2口) ***100V 300Wまで**
- ※【提出資料2出展内容確認書】でコンセント不要とご回答いただいたブースにはコンセントを設置いたしません。
- ・チェーン、S管必要数(バックパネルに持込パネル等を掲出する際に使用する備品)

■基本仕様に含まれないものの例

- ・基本仕様以外の各種装飾や造作
- ・追加のテーブル、イス、照明器具等備品費や仮設電源に係る費用
- ・機材運搬費、飲食費、交通費、機材等に係る保険料等
- ・会期中に使用した追加備品・追加電源仮設料金などは、会期終了後にご請求いたします。

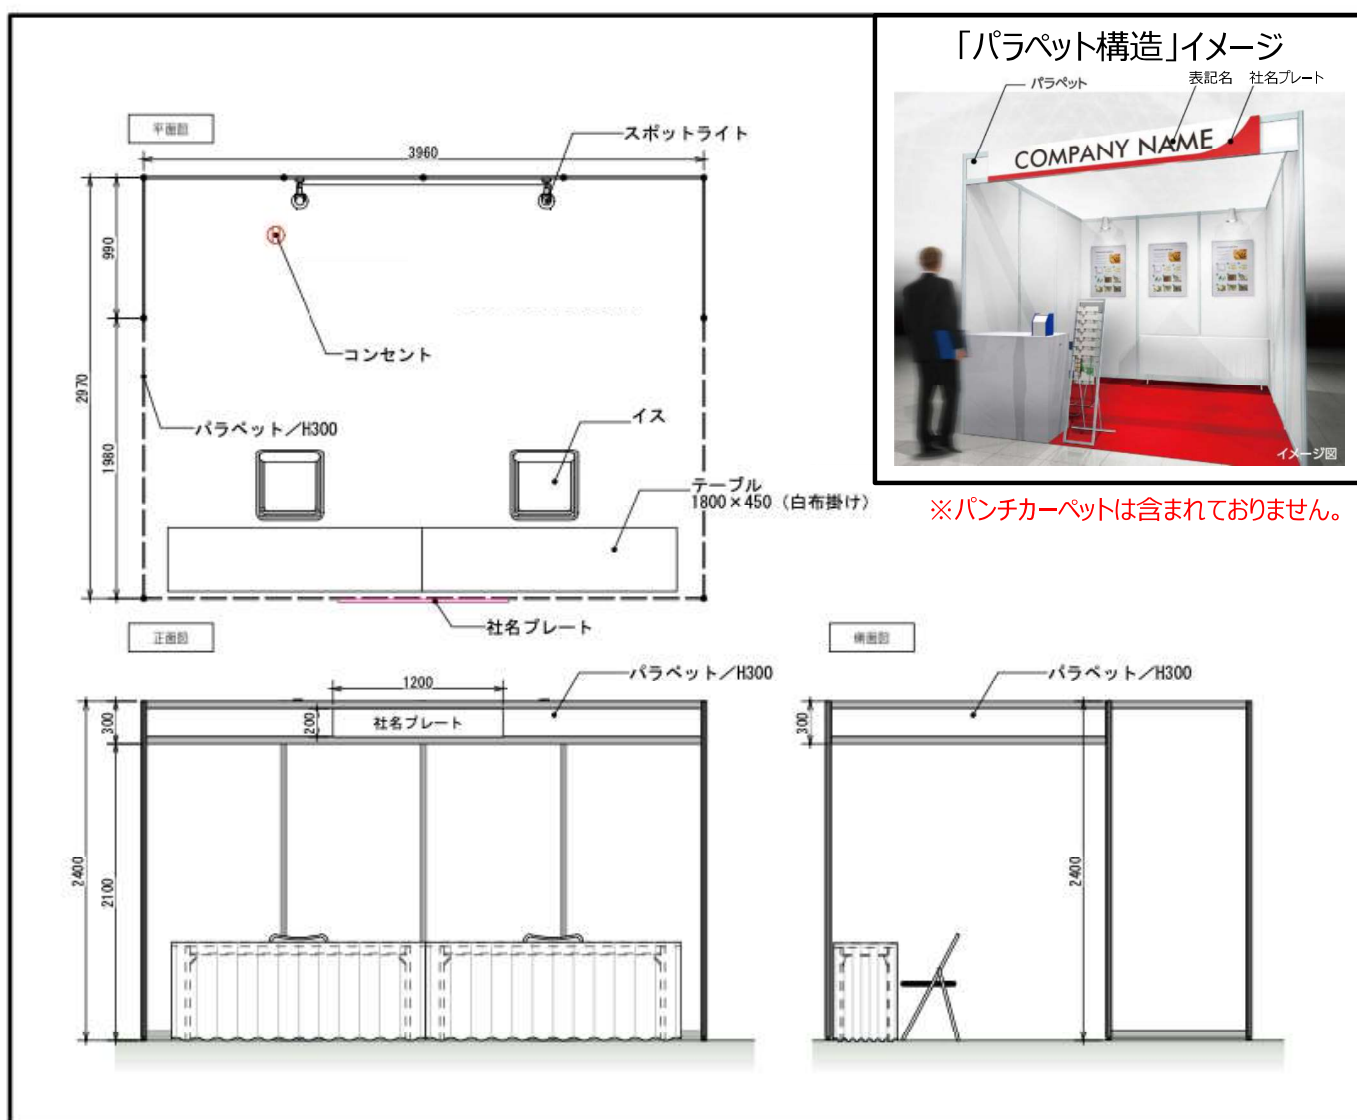


「自治体×企業ブース」

仙台国際センター/展示棟

2023.10.27-2

5-1,300 (A)

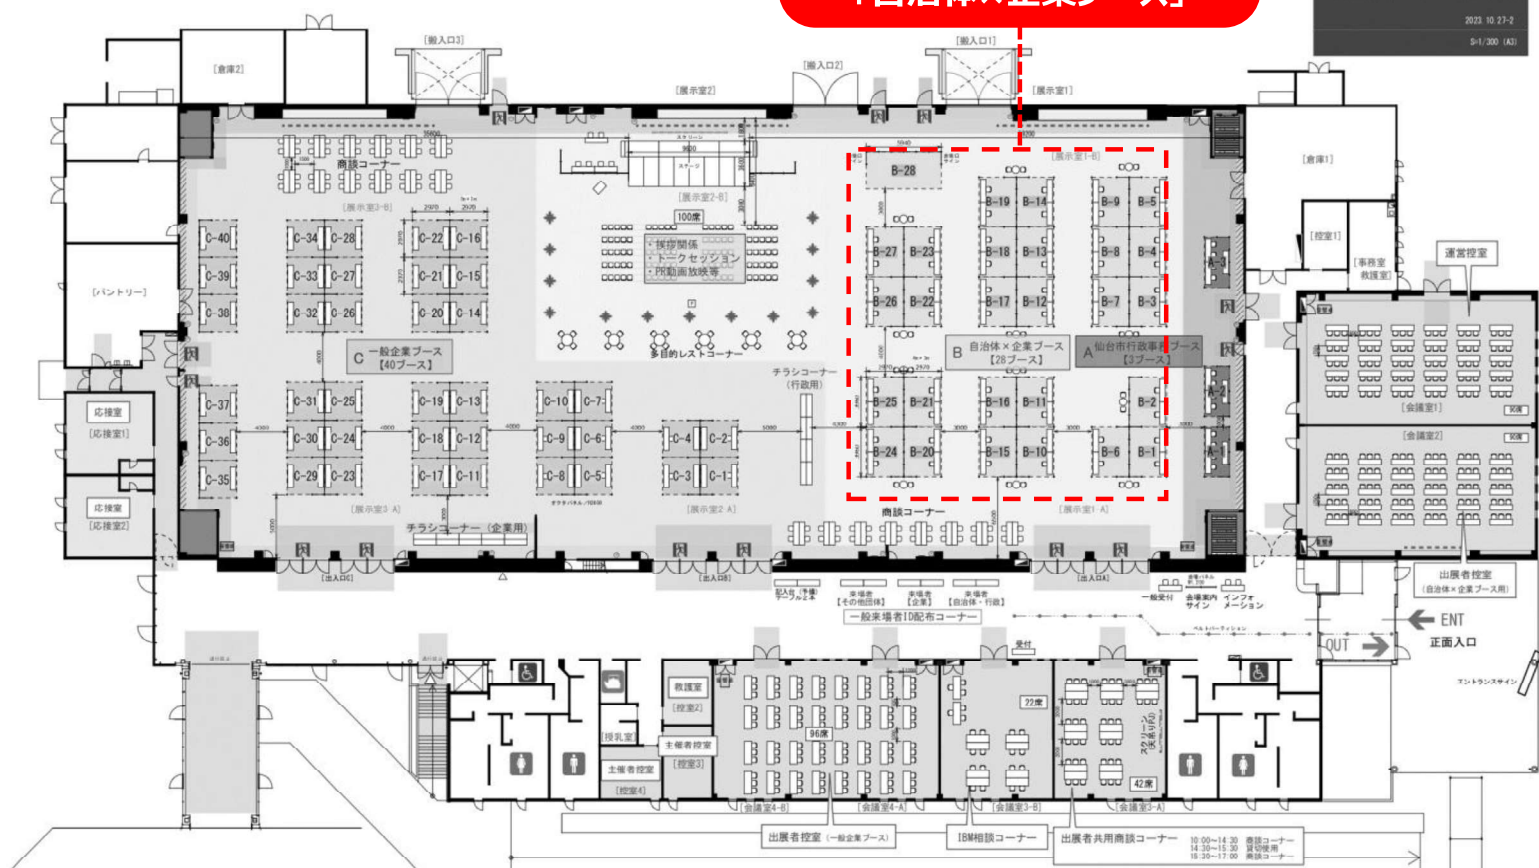

ブース位置	出展カテゴリ	県名	市町村名	サービス提供企業
B-1	⑧ ①	宮城県	-	大日本印刷株式会社
B-2	⑦	秋田県	秋田市	株式会社秋田ケーブルテレビ
B-3	⑦ ⑧	宮城県	-	ポケットサイン株式会社
B-4	⑦	宮城県	仙台市	日立国際電気株式会社
B-5	⑦	宮城県	仙台市	株式会社アルカディア
B-6	⑧ ⑤	宮城県	仙台市	NTTコミュニケーションズ株式会社
B-7	①	青森県	青森市	コセキ株式会社
B-8	① ⑧	青森県	佐井村	扶桑電通株式会社 青森営業所
B-9	①	岩手県	八幡平市	AP TECH株式会社
B-10	⑤	青森県	-	地方独立行政法人 青森県産業技術センター
B-11	④	福島県	会津若松市	株式会社シンク
B-12	①	福島県	会津若松市	SOMPOケア株式会社
B-13	① ⑦	山形県	鶴岡市	株式会社野村総合研究所
B-14	① ⑥	秋田県	-	株式会社エスツー
B-15	⑤	福島県	西会津町	株式会社クエストリー
B-16	⑤	福島県	会津若松市	TOPPANデジタル株式会社
B-17	②	宮城県	仙台市	株式会社BSNアイネット
B-18	②	宮城県	丸森町	株式会社エムティーアイ
B-19	②	宮城県	亘理町	リコージャパン株式会社
B-20	⑤	宮城県	-	ヤンマーアグリジャパン株式会社
B-21	⑤	山形県	長井市	東日本電信電話株式会社 山形支店
B-22	②	岩手県	北上市	ユニファ株式会社
B-23	②	山形県	山形市	やまがたAI部運営コンソーシアム
B-24	⑥ ②	宮城県	-	東日本電信電話株式会社 宮城支店
B-25	⑥ ②	秋田県	鹿角市	THREE株式会社
B-26	③	山形県	酒田市	東日本電信電話株式会社 山形支店
B-27	③	群馬県	前橋市	東日本旅客鉄道株式会社
B-28	③ ④	福島県	いわき市	MONET Technologies株式会社

①/ 医療・介護 ②/ 教育・子育て ③/ 交通・物流 ④/ 生産性向上 ⑤/ 農林水産 ⑥/ 観光・文化・娯楽 ⑦/ 防災 ⑧/ 誰一人取り残されないための取組

「一般企業ブース」

40ブース

規定の場所で、DXに関する取り組みの紹介や説明を行うエリアです。
ブース内で、物品等の展示やパンフレットの配布等を行います。※有人で行うことが原則です。


[基本仕様（予定）]

■ブース展示（1小間あたり）

- ・間口2,970mm×奥行2,970mm×高さ2,400mm
- ・バックパネル、サイドパネル（左右各1枚）
- ・団体名板（1出展者につき1枚、幅1,200mm、高さ200mm：ブース前方パラペットに設置予定）
- ・長テーブル（2台、**白布付**）、イス1脚
- ・スポットライト（1灯：バックパネルに設置予定）
- ・コンセント（1個：2口） ***100V 300Wまで**
- ・チェーン、S管必要数（バックパネルに持込パネル等を掲出する際に使用する備品）

■基本仕様に含まれないものの例

- ・基本仕様以外の各種装飾や造作
- ・追加のテーブル、イス、照明器具等備品費や仮設電源に係る費用
- ・機材運搬費、飲食費、交通費、機材等に係る保険料 等
- ・会期中に使用した追加備品・追加電源仮設料金などは、会期終了後にご請求いたします。

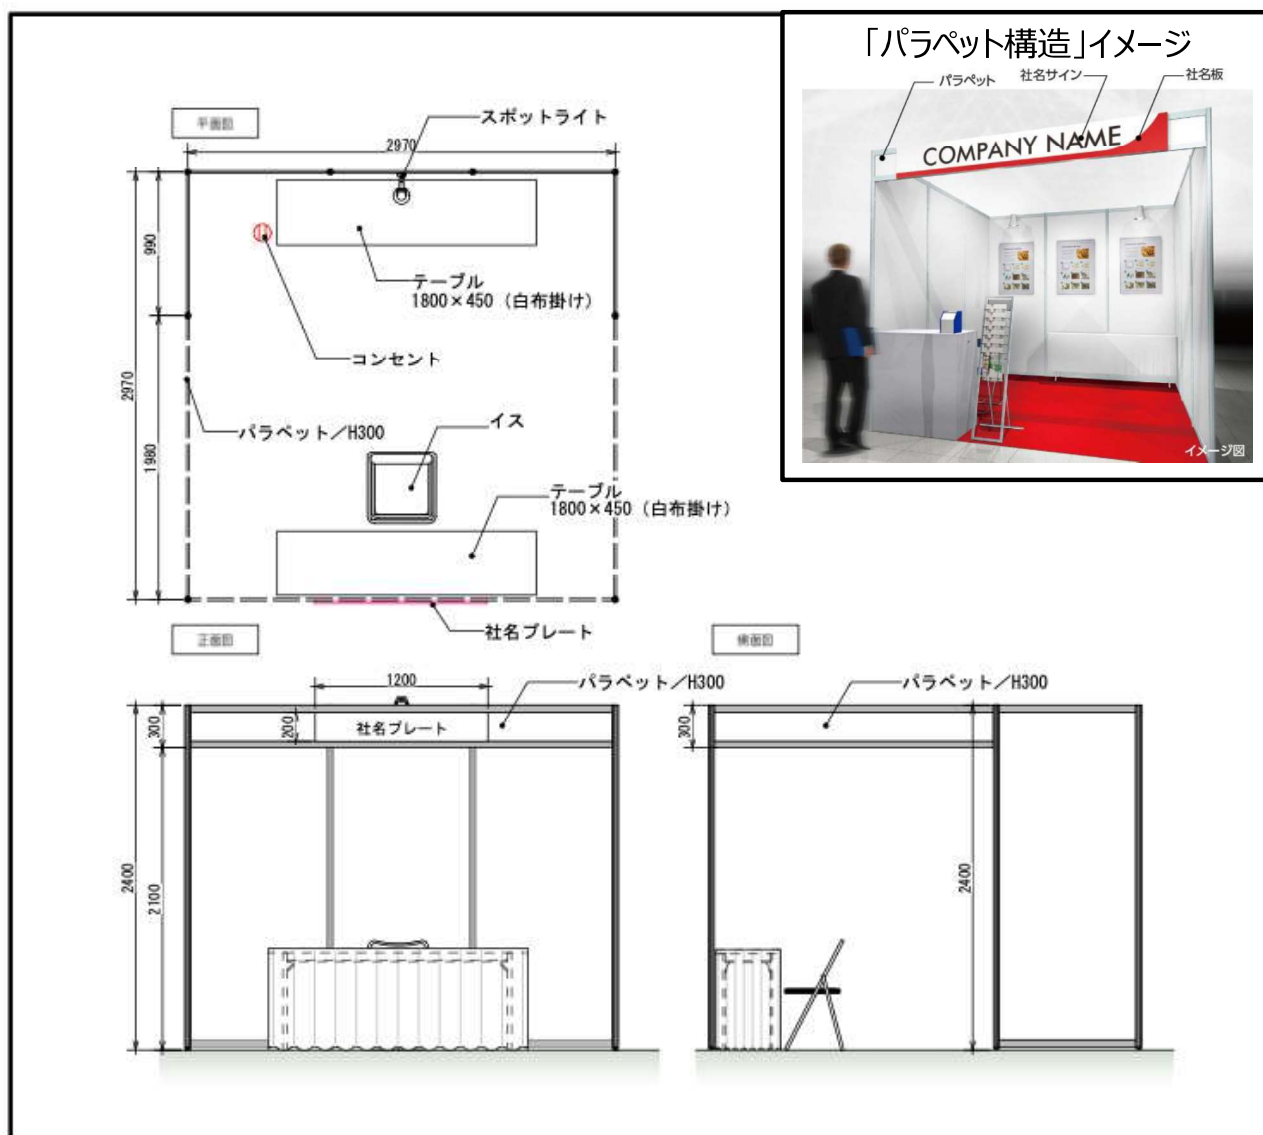


「一般企業ブース」

仙台国際センター/展示棟

2022.10.27-2

約1,200 (㎡)

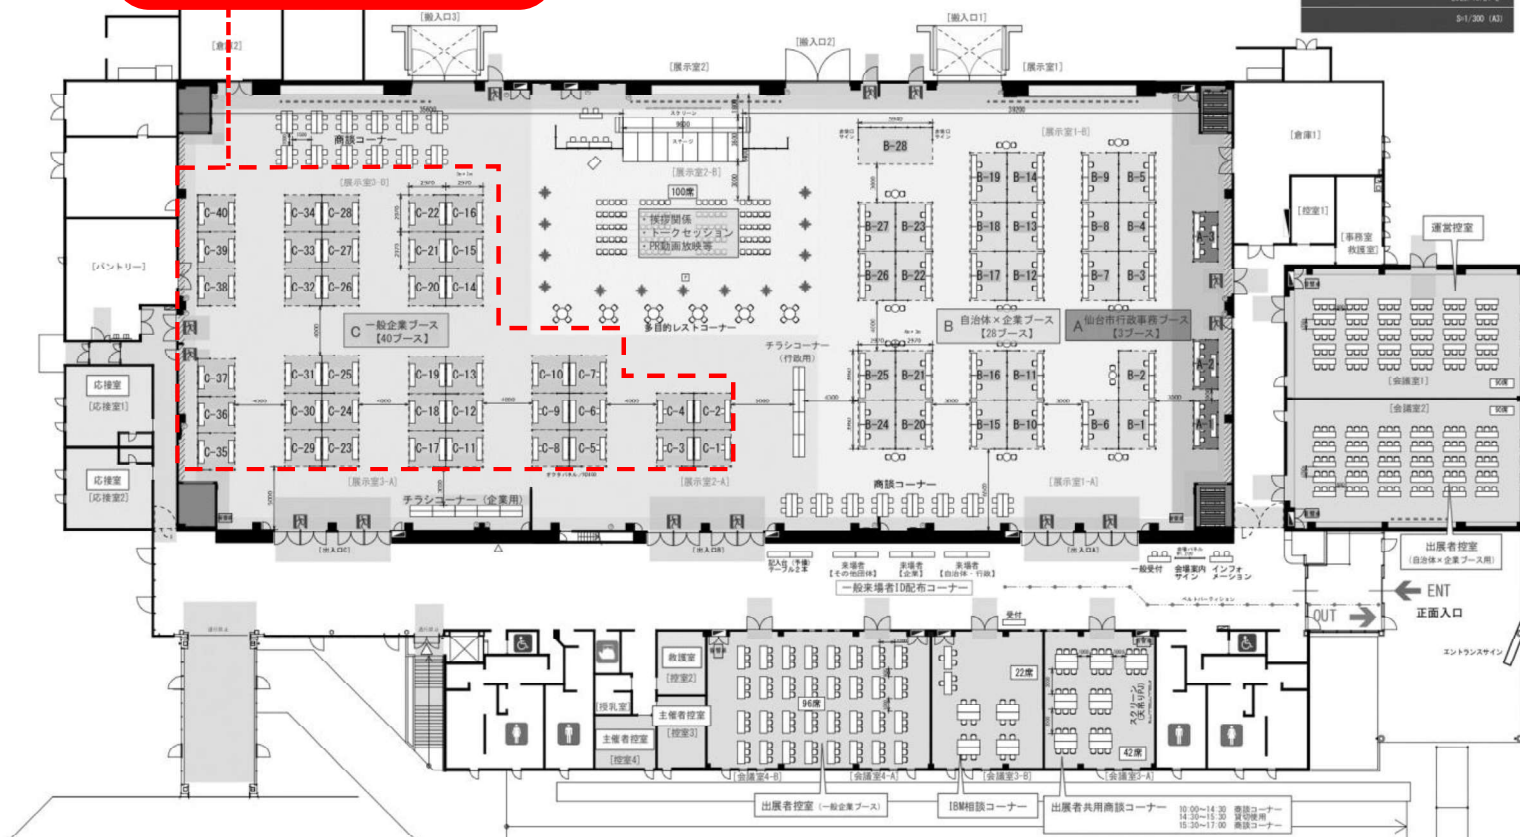

ブース位置	出展カテゴリ	企業名
C-1	③ ⑦	株式会社SYMMETRY
C-2	③ ⑥ ⑦	パシフィックコンサルタンツ株式会社
C-3	⑥ ③ ⑦	株式会社Agoop
C-4	⑥	株式会社あるやうむ
C-5	⑥ ⑦	KDDI株式会社
C-6	⑥ ③ ④	大日本印刷株式会社
C-7	⑥	東日本電信電話株式会社宮城支店
C-8	④	アンデックス株式会社
C-9	④ ⑧ ③	イー・アンド・エム株式会社
C-10	④ ② ⑥	株式会社セールスフォース・ジャパン
C-11	④ ⑥ ⑧	TOPPAN株式会社
C-12	④ ⑧ ②	三井情報株式会社
C-13	④	株式会社ミロク情報サービス
C-14	④ ① ③	NTTコミュニケーションズ株式会社
C-15	⑤	東社シーテック株式会社
C-16	⑤	株式会社南東北クボタ
C-17	⑧ ② ⑥	ためま株式会社
C-18	⑧ ④	Digital Platformer株式会社
C-19	⑦	テクノ・マインド株式会社
C-20	② ④ ⑥	株式会社SRA東北

ブース位置	出展カテゴリ	企業名
C-21	② ⑧ ⑥	コニカミルタジャパン株式会社
C-22	②	株式会社Fam's
C-23	⑧ ⑦ ⑥	日本電気株式会社
C-24	⑧	リコージャパン株式会社
C-25	⑦ ① ④	AMA Xperteye株式会社
C-26	⑦ ⑤	エイチ・シー・ネットワークス株式会社
C-27	⑦ ⑤ ⑥	エヌエスティ・グローバルリスト株式会社
C-28	⑦ ③	株式会社建設技術研究所
C-29	①	NECソリューションイノバータ株式会社
C-30	①	トーテックアメニティ株式会社
C-31	⑦ ⑧	株式会社KOKUA
C-32	⑦ ⑧	株式会社JX通信社
C-33	⑦	株式会社JDORONE
C-34	⑦	地盤ネット株式会社
C-35	① ③ ⑦	株式会社トレック
C-36	①	株式会社日立製作所
C-37	⑦	情報整備局株式会社
C-38	⑦ ④	UPWARD株式会社
C-39	⑦	日本工営株式会社
C-40	⑦	ノバルス株式会社

「仙台市行政事務ブース」


仙台国際センター/展示棟

2022.10.27-2

B-1/200 (A3)




ブース位置	出展カテゴリ	県名	市町村名	展示紹介内容	サービス提供企業
A-1	④	宮城県	仙台市	Kintoneを用いたDX推進の実施体制や活用事例をご紹介	サイボウズ株式会社 株式会社アーセス
A-2	② ④	宮城県	仙台市	自治体でも利用可能な議事録作成支援システム「AmiVoice」	株式会社アドバンスメディア 株式会社会議録研究所
A-3	④	宮城県	仙台市	質問に答えていくだけで必要な手続きがわかる「Graffer手続きガイド」	株式会社グラファー

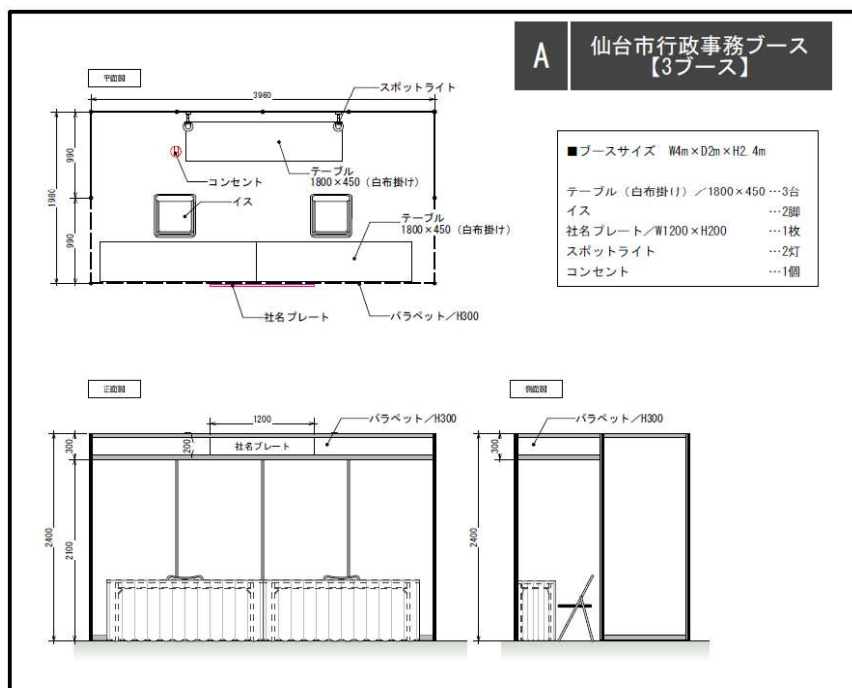

IBM会場コンシェルジュ

出展者のみなさまと来場者のマッチング促進のため、日本アイ・ビー・エム株式会社が、来場者の課題や悩みを伺い、適したソリューションを提供する出展者さまのブースへご案内する会場コンシェルジュを会場内に設置します。

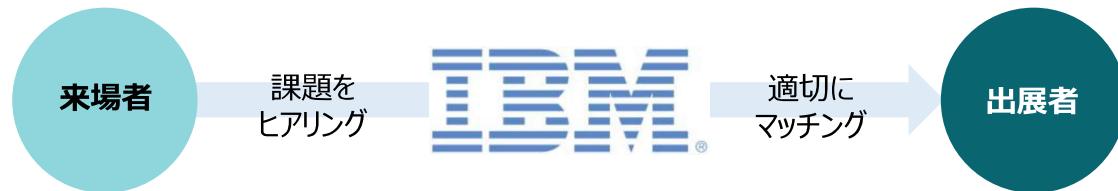

●コンシェルジュ支援の流れ

①現状の可視化

役所内・外に分け、
現状認識を正確に行います。

②デジタル化の可否判定

課題を解決するために、
デジタル化が可能か検討します。

③手段の洗い出し

可能な場合どのような手段がある
かを検討します。

④メリットデメリット・コスト判定

導入にあたり具体化していきます。

⑤選択・優先順位付け

どれを、いつ、など実際の実施に向
け検討します。

IBM相談コーナー

■ 日本アイ・ビー・エム株式会社が、来場者の相談をお受けする、IBM相談コーナー(事前予約制)を設置します。

○相談コーナー位置



○予約フォーム



ブース関連備品

No.	手配品	詳細	数 量	単位	手 配				備 考
					主催者	一広			
■ブース関連									
自治体×企業ブース展（基本仕様分）									
1	システムパネル	パラペット含む	28	ブース		●			
2	テーブル	1 コマ× 2 台	56	本				●	
3	イス	1 コマ× 2 脚	56	脚				●	
4	社名プレート	W1200×H200	28	枚		●			
5	スポットライト	1ブース2灯	56	式		●			
6	コンセント	1ブース1個	56	式		●			
7	B-28いわきブース	車両展示用養生	1	式		●			
8	避難誘導サイン	B-28上部パラペットに設置	2	式		●			
一般企業ブース（基本仕様分）									
	システムパネル	パラペット含む	40	ブース		●			
	テーブル	1 コマ× 1 台	80	本				●	
	イス	1 コマ× 2 脚	40	脚				●	
	社名プレート	W1200×H200	40	枚		●			
	仙台市×東北大学 スマートフロンティア協議会プレート	W600×H200	11	枚		●			9枚+予備2枚
	スポットライト	1ブース1灯	40	式		●			
	コンセント	1ブース1個	40	式		●			
仙台市行政事務ブース（基本仕様分）									
	システムパネル	パラペット含む	3	ブース		●			
	テーブル	1 コマ× 3 台	9	本				●	
	イス	1 コマ× 2 脚	6	脚				●	
	社名プレート	W1200×H200	3	枚		●			
	スポットライト	1ブース2灯	6	式		●			
	コンセント	1ブース1個	6	式		●			

オプション管理表

◆TOHOKU DX GATEWAY【自
治体向けDX展示会】 レンタル品目
① 概要表

2023/10/27受発付
21:00分

ブース No.	出展社 社名	有料レンタル品-1																				備考・特記事項																							
		1	2	3	4	5	6	7	8	9	10	11	12	13	14	15	16	17	18	19	20																								
		TDKXオリジナルお弁当	お茶	ミネラルウォーター	長テーブル	白布	ハイカウンター	丸テーブル	ハイテーブル	スタッキングチェア	ハイチェア	カタログスタンド	卓上カタログスタンド	パネルスタンドユニバーサル	サインスタンド(貼付式)	サインスタンド(クリップ式)	貴名受	観葉植物/大	観葉植物/中	観葉植物/小	床置ディスプレイ																								
		数量: ¥1,500	数量: ¥200	数量: ¥200	数量: ¥200	数量: ¥2,000	数量: ¥18,000	数量: ¥6,000	数量: ¥8,000	数量: ¥200	数量: ¥5,000	数量: ¥8,000	数量: ¥5,000	数量: ¥8,000	数量: ¥5,000	数量: ¥5,000	数量: ¥2,500	数量: ¥8,000	数量: ¥6,000	数量: ¥4,000	数量: ¥25,000																								
A-1	仙台市×サイボウズ×アーベス																				¥0																								
A-3	仙台市×アドバンスト・メディア、食産研研究所																				¥0																								
A-2	仙台市×グラフナー	2	¥3,000	2	¥400							1	¥200								¥3,600																								
B-1	宮城県 × 大日本印刷											¥8,000									¥8,000																								
B-2	仙台市 × NTTコムソリューションズ																				¥0																								
B-3	宮城県 × ホケットサイン																				¥0																								
B-4	仙台市×日立国際電気×ブルーレイベーション																				¥0																								
B-5	仙台市 × アルカディア	3	¥4,500	3	¥600																¥5,100																								
B-6	秋田市 × 秋田ケーブルテレビ																				¥0																								
B-7	青森市×京セラみらいエンジニアリング株式会社、コセキ株式会社																				¥0																								
B-8	佐井村 (AI (国) サイ (佐井) ポード) ネットワーク構築事業																				¥0																								
B-9	八幡平市 × AP TECH																				¥0																								
B-10	宮城県 × 青森県産業技術センター																				¥0																								
B-11	金沢市×シンワプレス																				¥0																								
B-12	仙台市×SOMPPOア										3	¥600									¥25,000																								
B-13	宮城県 × 野村総合研究所																				¥0																								
B-14	秋田市 × エスツー																				¥0																								
B-15	西金沢市 × クエストリー																				¥0																								
B-16	金沢市×凸版印刷																				¥0																								
B-17	仙台市 × BSNアイネット	8	¥12,000								5	¥1,000									¥13,000																								
B-18	丸森町 × Kids Public																				¥0																								
B-19	宮城県 × リコージャパン																				¥0																								
B-20	宮城県 × ヤンマーグリッド																				¥0																								
B-21	仙台市 × 東日本電信電話 山形支店																				¥0																								
B-22	北上市 × ユニファース																				¥0																								
B-23	山形市 × やまがたAI推進コンソーシアム	4	¥6,000																		¥6,000																								
B-24	宮城県 × 東日本電信電話 宮城支店					1	¥200														¥200																								
B-25	仙台市 × THREE																				なし																								
B-26	仙台市 × 東日本電信電話 山形支店																				¥0																								
B-27	仙台市 × 東日本電信電話 仙台支店																				¥0																								
B-28	いわき市 × MONET Technologies											¥8,000									¥8,000																								
C-1	SYMMETRY	2	¥3,000								3	¥600									¥3,600																								
C-2	パシフィックコンサルタンツ																				¥0																								
C-3	Agooop																				¥0																								
C-4	あまやう											¥1,000									¥0																								
C-5	KDDI										5	¥1,000									¥1,000																								
C-6	大日本印刷						1	¥200													¥8,200																								
C-7	東日本電信電話 宮城支店																				¥0																								
C-8	アンデックス	2	¥3,000	2	¥400																¥3,400																								
C-9	イー・アンド・エム																				¥0																								
C-10	セールスフォース・ジャパン	13	¥19,500	13	¥2,600			1	¥18,000										1	¥6,000		¥46,100																							
C-11	TOPPAN										1	¥200									¥8,200																								
C-12	三井物産																				¥0																								
C-13	ミロク情報サービス																				¥0																								
C-14	英和																				¥0																								
C-15	東社シーテック																				¥0																								
C-16	南東北ホク					1	¥200														¥200																								
C-17	ためま																				¥0																								
C-18	Digital Platformer	2	¥3,000	2	¥400											1	¥8,000				¥11,400																								
C-19	テクノ・マインド																				¥0																								
C-20	SRA東北																				¥0																								
C-21	コニエミノルタヤ																				¥0																								
C-22	Fam's																				¥0																								
C-23	日本電産																				¥0																								
C-24	リコージャパン																				¥0																								
C-25	AMA Xperteye																				¥0																								
C-26	エー・シー・ネットワークス																				¥0																								
C-27	エヌエス・グローバルリスト																				¥0																								
C-28	建設技術研究所										1	¥200									¥200																								
C-29	N E Cソリューションイノベータ																				¥0																								
C-30	トータックアメニティ																				¥0																								
C-31	KOKUA																				¥0																								
C-32	DX通信社																				¥0																								
C-33	J D R O N E																				¥0																								
C-34	地盤ネット	3	¥4,500	3	¥600						6	¥1,200									¥6,300																								
C-35	トレック	2	¥3,000	2	¥400																¥3,400																								
C-36	日立製作所																				¥0																								
C-37	情報検便局																				¥0																								
C-38	UPWARD																				¥0																								
C-39	日本工業																				¥0																								
C-40	ノバルス																				¥0																								
		41	¥61,500	27	¥5,400	0	¥0	3	¥600	0	¥0	1	¥18,000	0	¥0	0	¥0	25	¥5,000	0	¥0	4	¥32,000	0	¥0	1	¥8,000	0	¥0	0	¥0	0	¥0	0	¥0	0	¥0	1	¥6,000	0	¥0	1	¥25,000		¥161,500

◆TOHOKU DX GATEWAY【自治体
向けDX展示会】レンタル備品② 管理
表

2023/10/27迄受付
21:00分

[illegible]

②御請求金額小計(税別) ②御請求金額合計(税別)