



◆会場利用計画について【仙台防災未来フォーラム2027案】

別紙1-2

■ 仙台国際センター展示棟

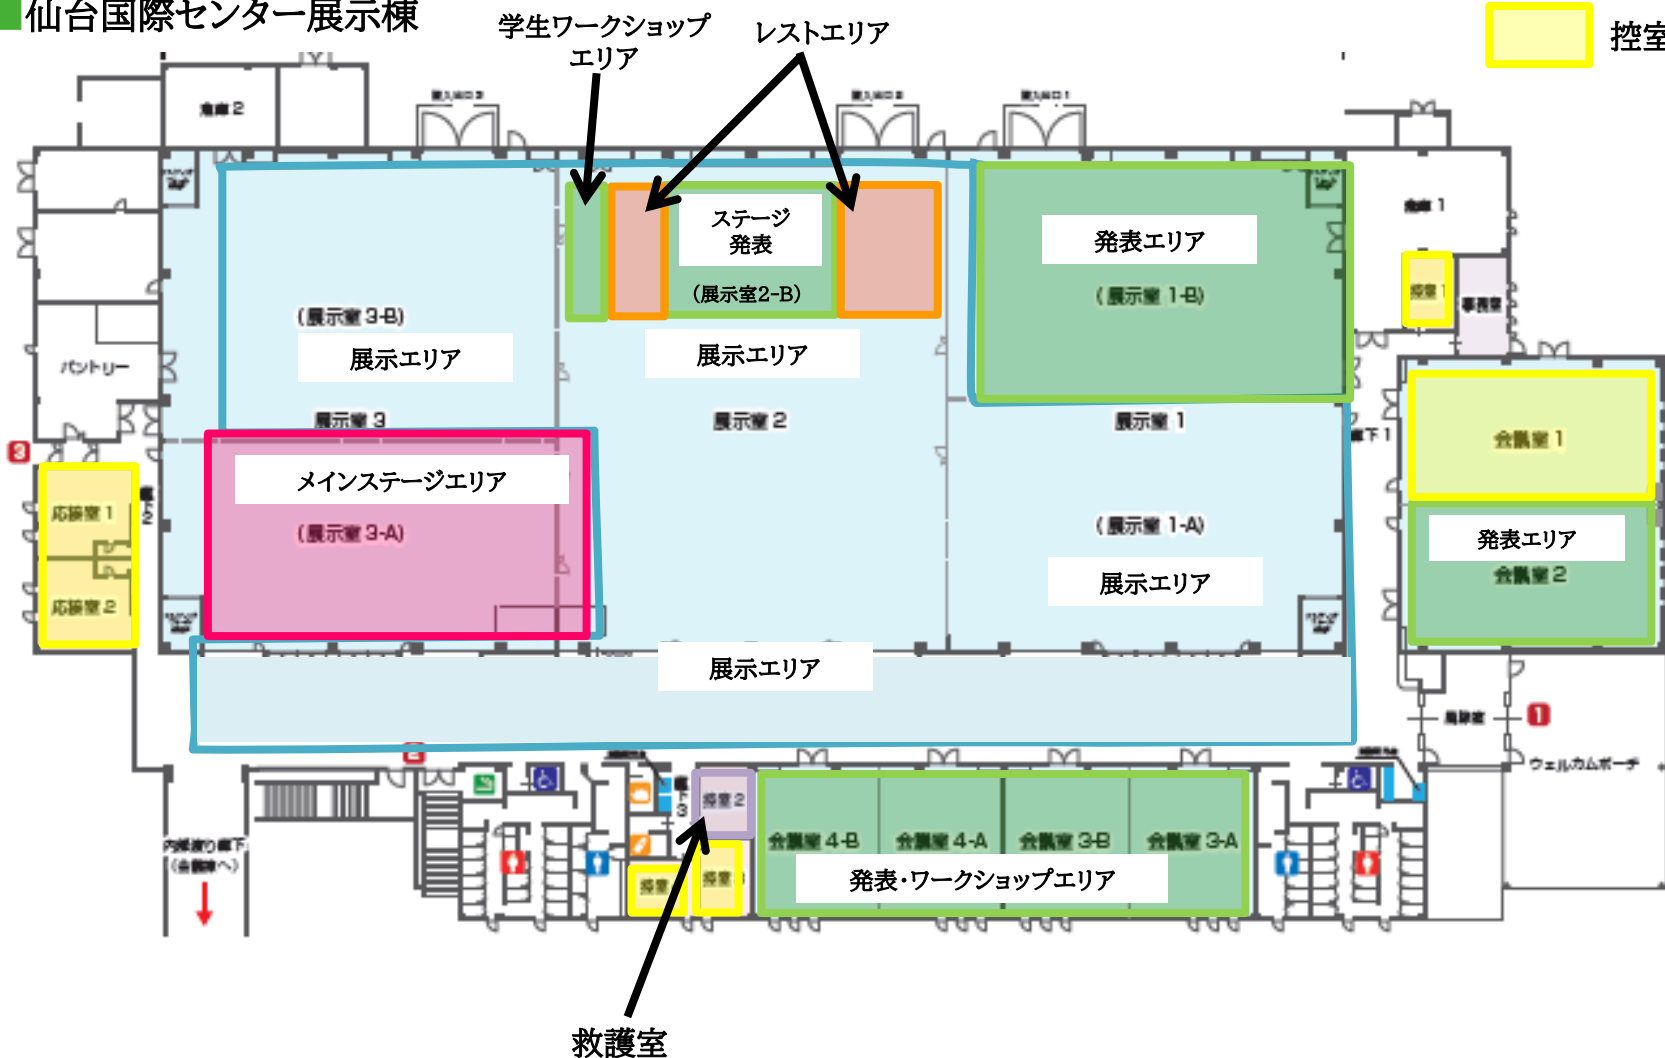

展示エリア

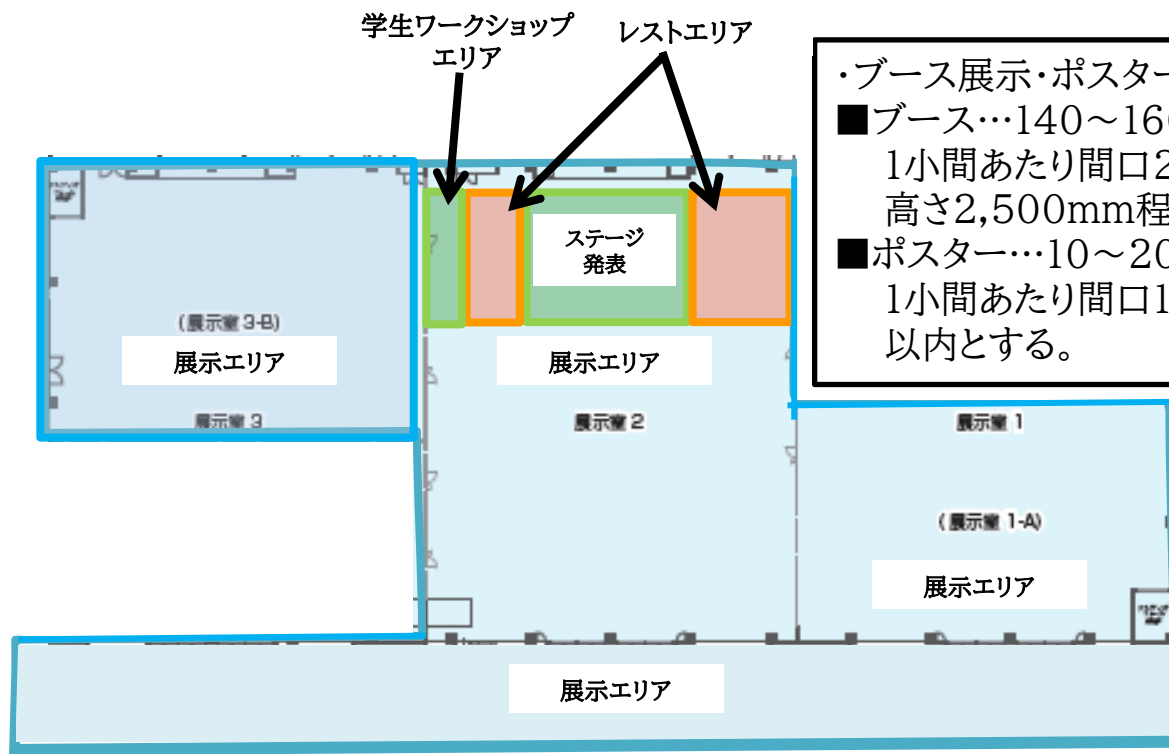


- ・ブース展示・ポスター展示等を行う
- ブース…140～160小間を配置する。
1小間あたり間口2,000mm、奥行き2,000mm、高さ2,500mm程度以内とする。
- ポスター…10～20小間を配置する。
1小間あたり間口1,200mm、高さ2,100mm程度以内とする。

レストエリア

レスト
エリア

来場者が休憩、飲食できるよう座席を用意

発表エリア

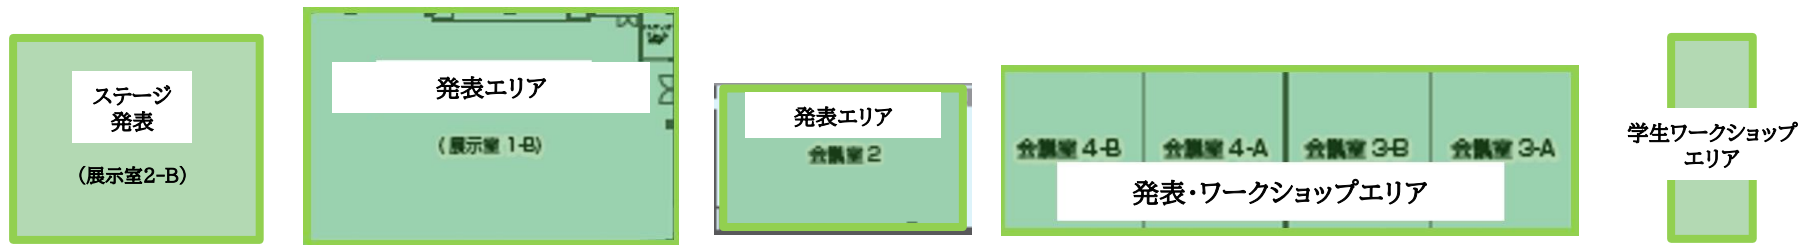

■ステージ発表

- ・発表者は1～3名程度を想定する。
- ・比較的簡易なプレゼンテーションをオープン形式で実施。
- ・パソコン、プロジェクター、音響等を用意。

■会場・定員

展示室2-B:30～40名程度

■発表

- ・ワークショップと合わせて20～30小間程度を予定。
- ・プレゼンテーション、ミニトークなどを実施。講演・対談・座談会等形式を問わない。
- ・それぞれ、パソコン、プロジェクター、音響、照明等を用意。

■ワークショップ

- ・体験・物品製作・ディスカッション等を実施。

■学生ワークショップ

- ・学生が主体となって体験・物品製作・ディスカッション等をオープンな形式で実施。

■定員


展示室1-B:150名／会議室2:102名／会議室3-A,3-B,4-A,4-B:48名
学生ワークショップエリア:10名程度

メインステージエリア



- ・シアター形式で180席を配置する。
- ・ステージショーのほか、オープニング、クロージングを実施予定。
- ・パソコン、プロジェクター、音響、照明等を使用する。
- ・全体の進行を行う。
- ・要約筆記及び手話通訳は発注者が手配する。

■ エントランス前広場(下段利用可能エリア: 図点線囲み部分)

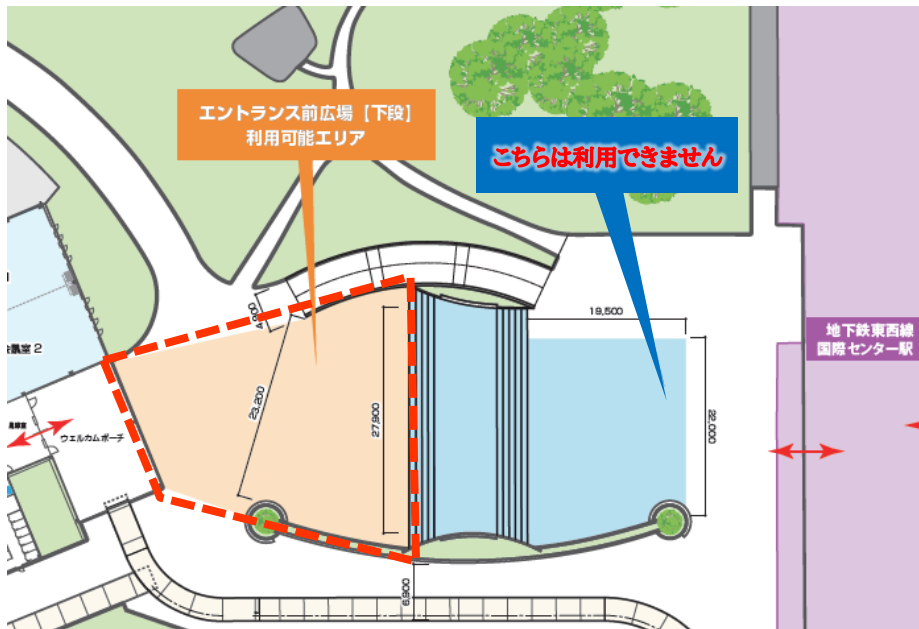

- 【会場使用方法】**
- ・車両展示、キッチンカー出店場所とする

■ 近隣施設(いずれか1箇所を発注者で決定する)

- 【会場使用方法】**
- ・パネル等の展示 ・レストスペース ・ワークショップ

国際センター駅構内

- 1階インフォメーションコーナー
- 2階屋内スペース



青葉山公園仙臺緑彩館

- 外観
- 交流体験ホール

