

覆式落石防止網 標準図

〔酉門石垣〕

凡 例

	残存部
	崩落部
	縦コンクリートブロック
	横コンクリートブロック

平面图


〔H面〕

S=1:10

立面图

〔H面〕

S=1:10

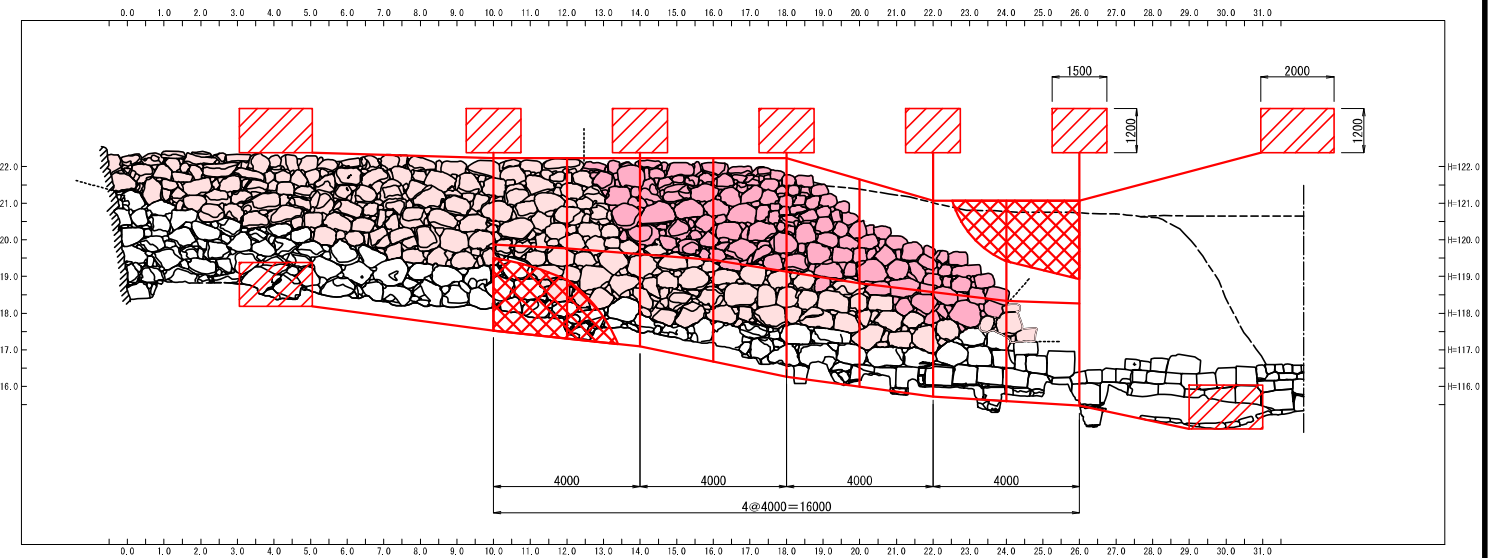


標準断面図(石積)


ANO. 1+10

S=1:10

【H面

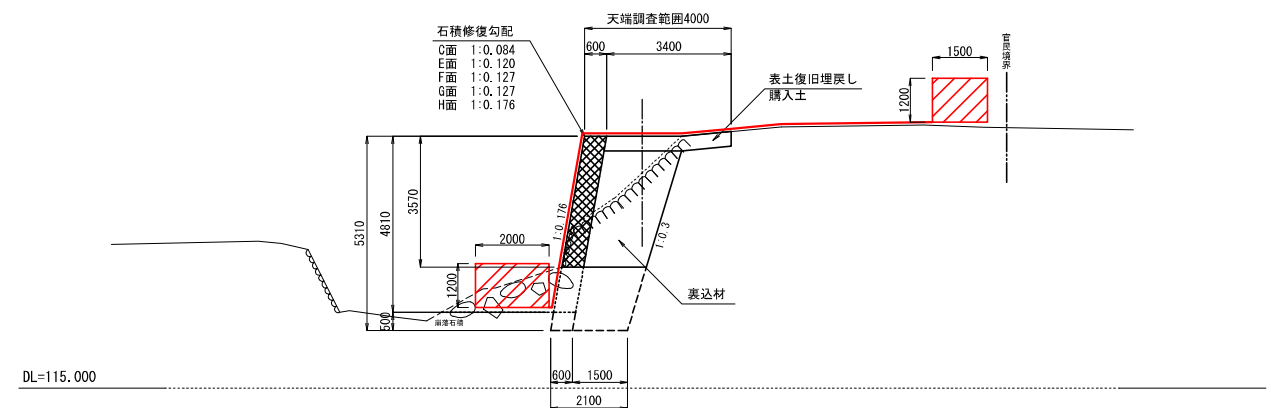

位置图

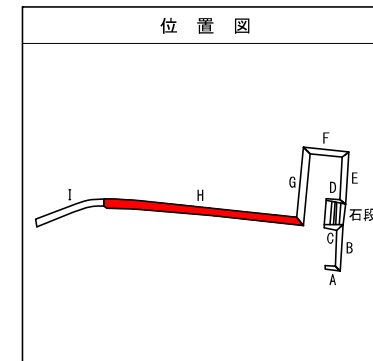

※コンクリートブロックは平坦な地盤に設置する

施 設 名	仙台城跡西門石垣		
箇 所	仙台市青葉区川内 地内		
工 事 名	仙台城跡本丸北西及び西門石垣復旧工事		
図 名	覆式落石防止網 標準図		
縮 尺	図 示	測 点	
仙 台 市	図番		