




仙台市一般廃棄物処理施設等位置図

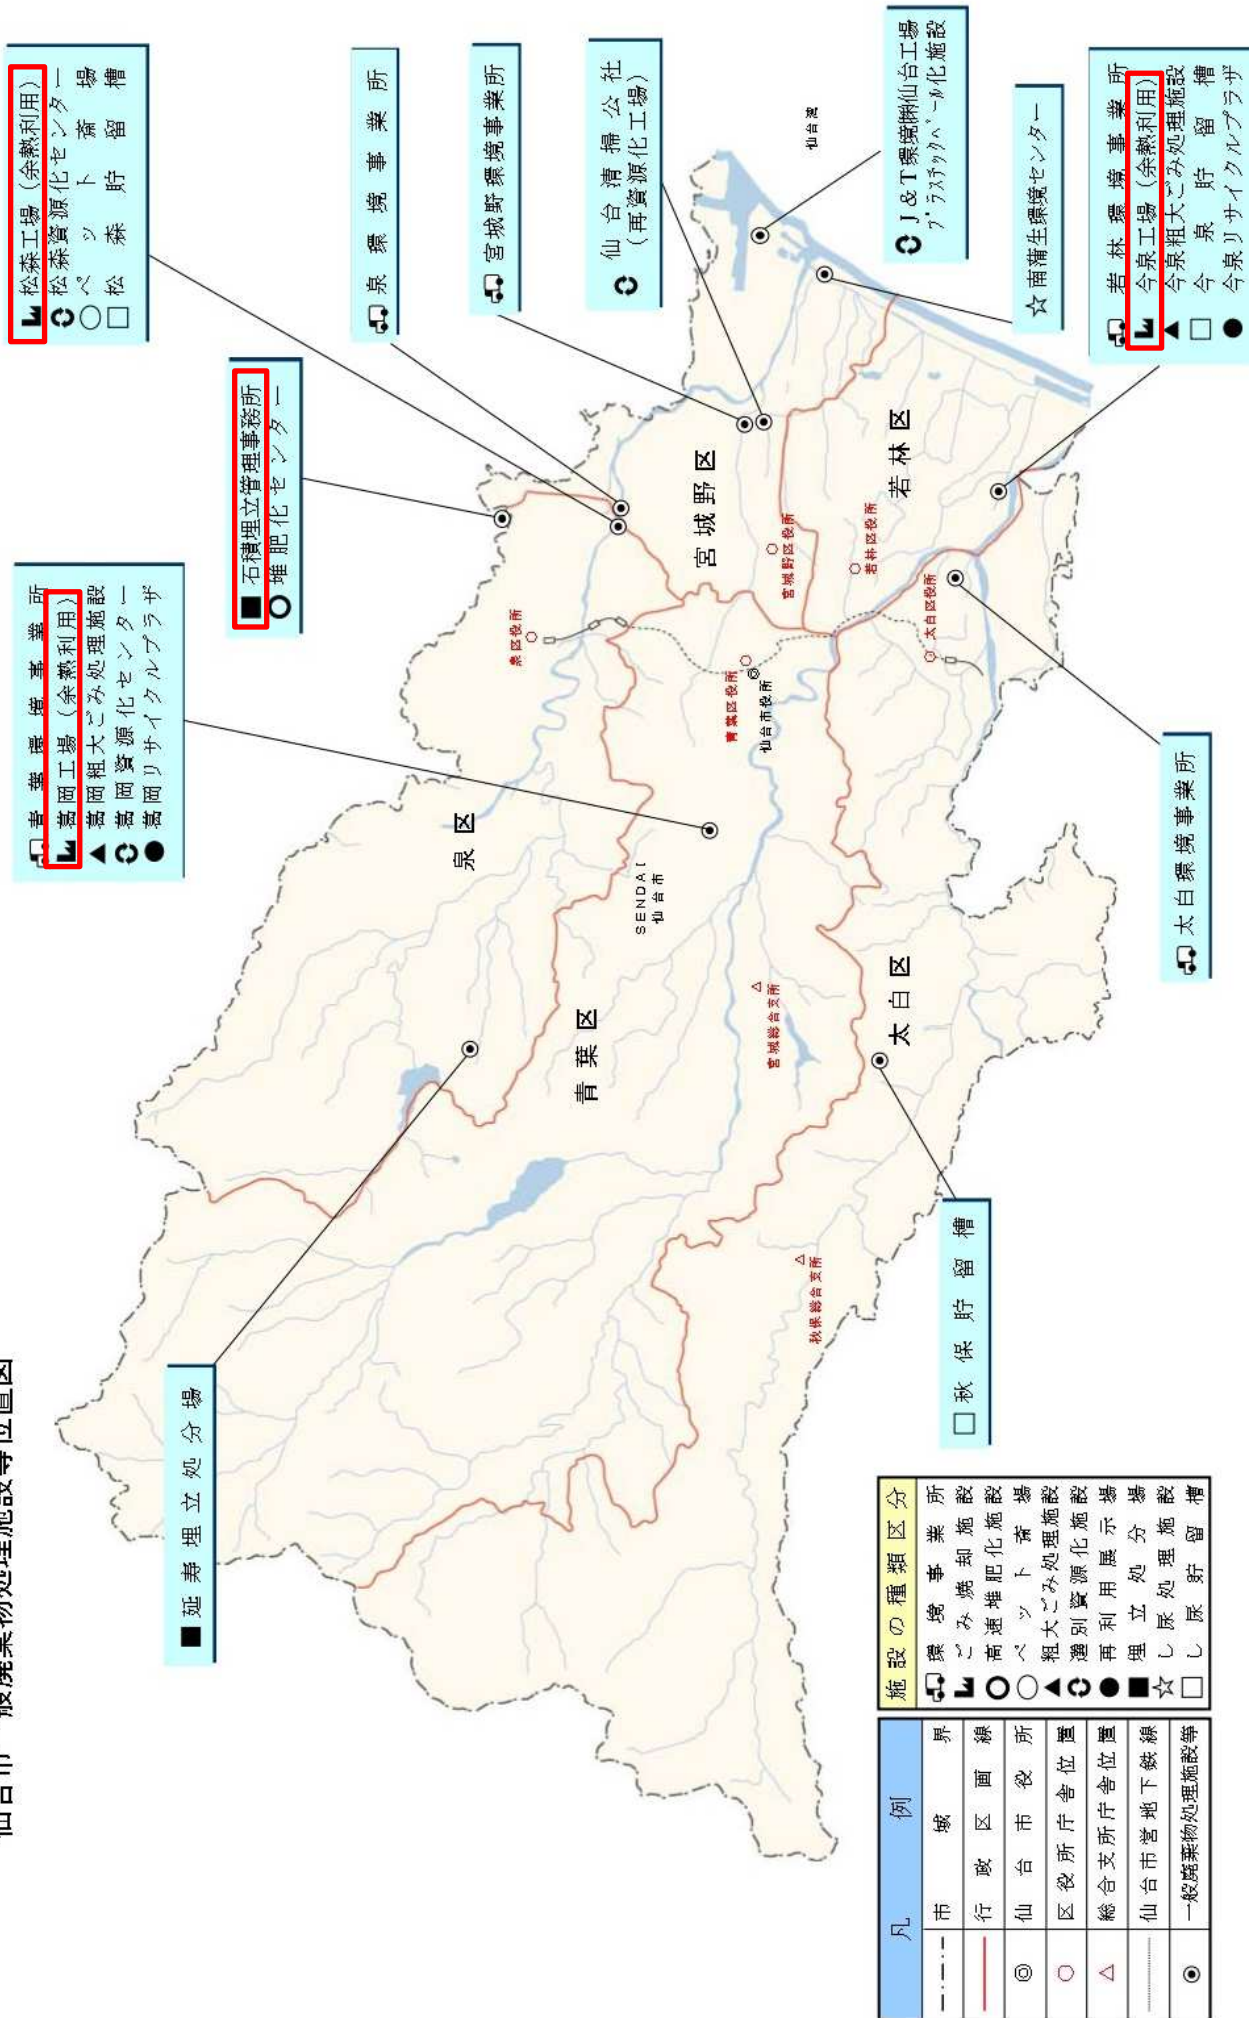




今泉工場 場内配置図

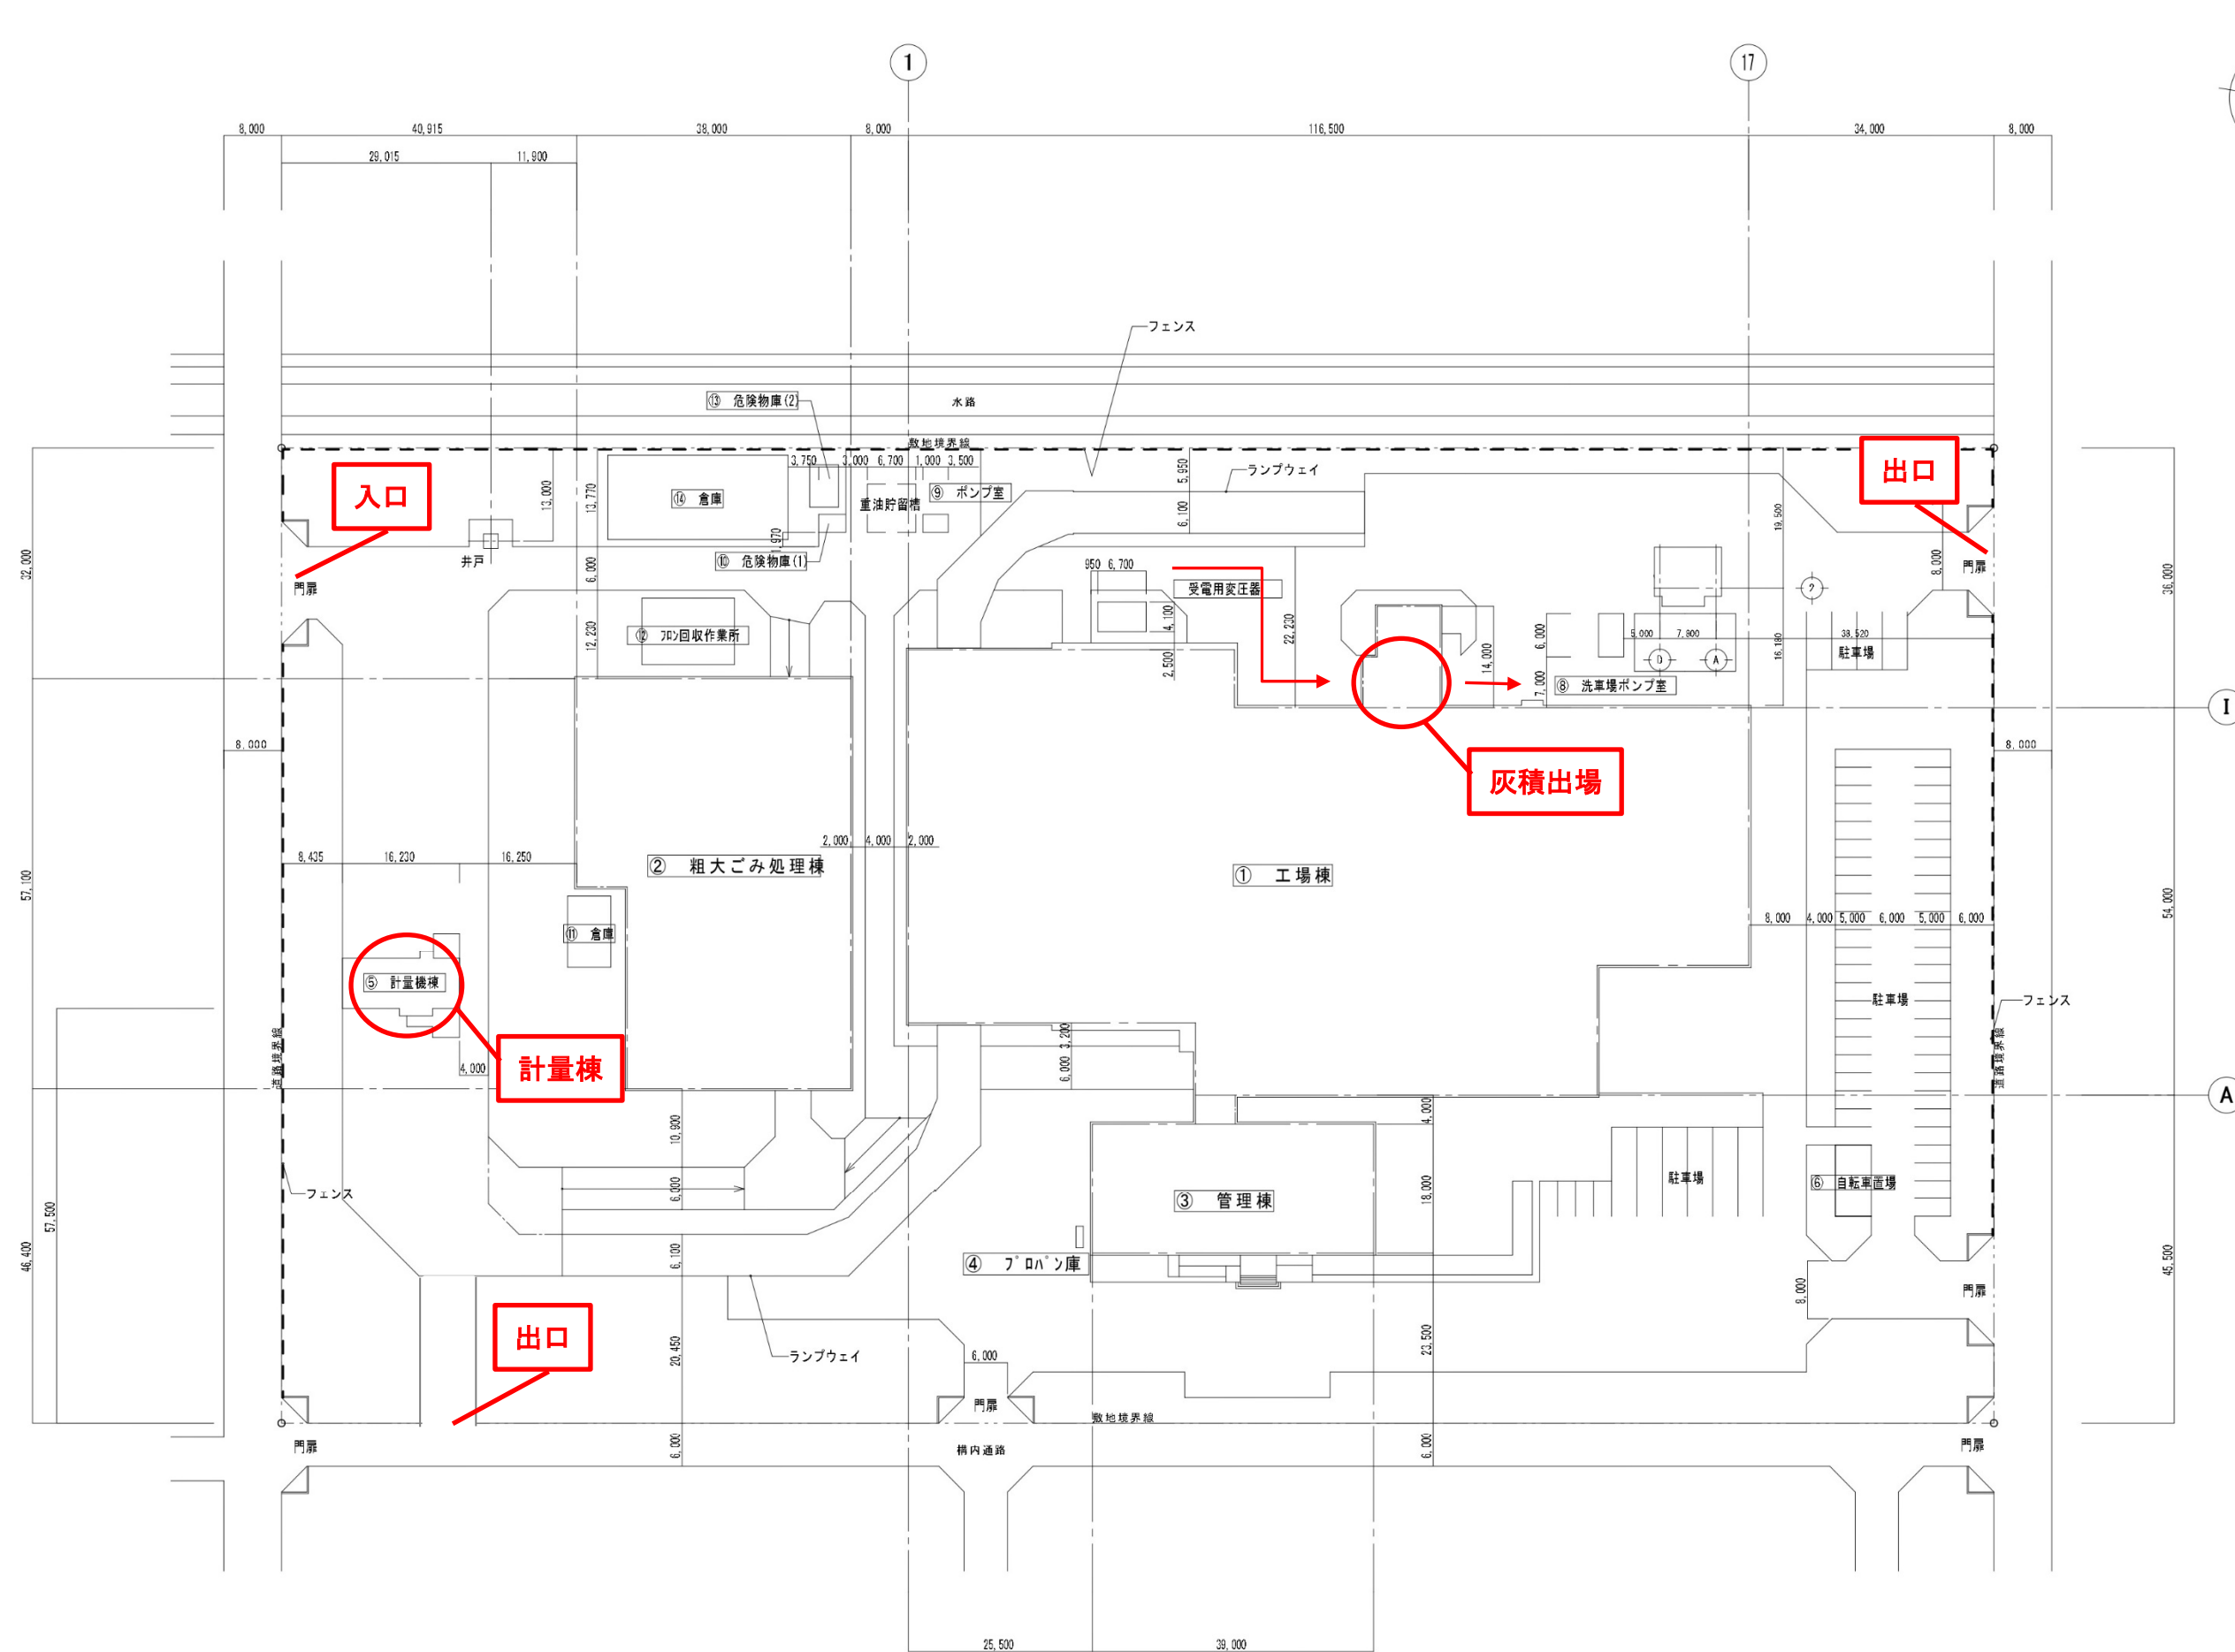


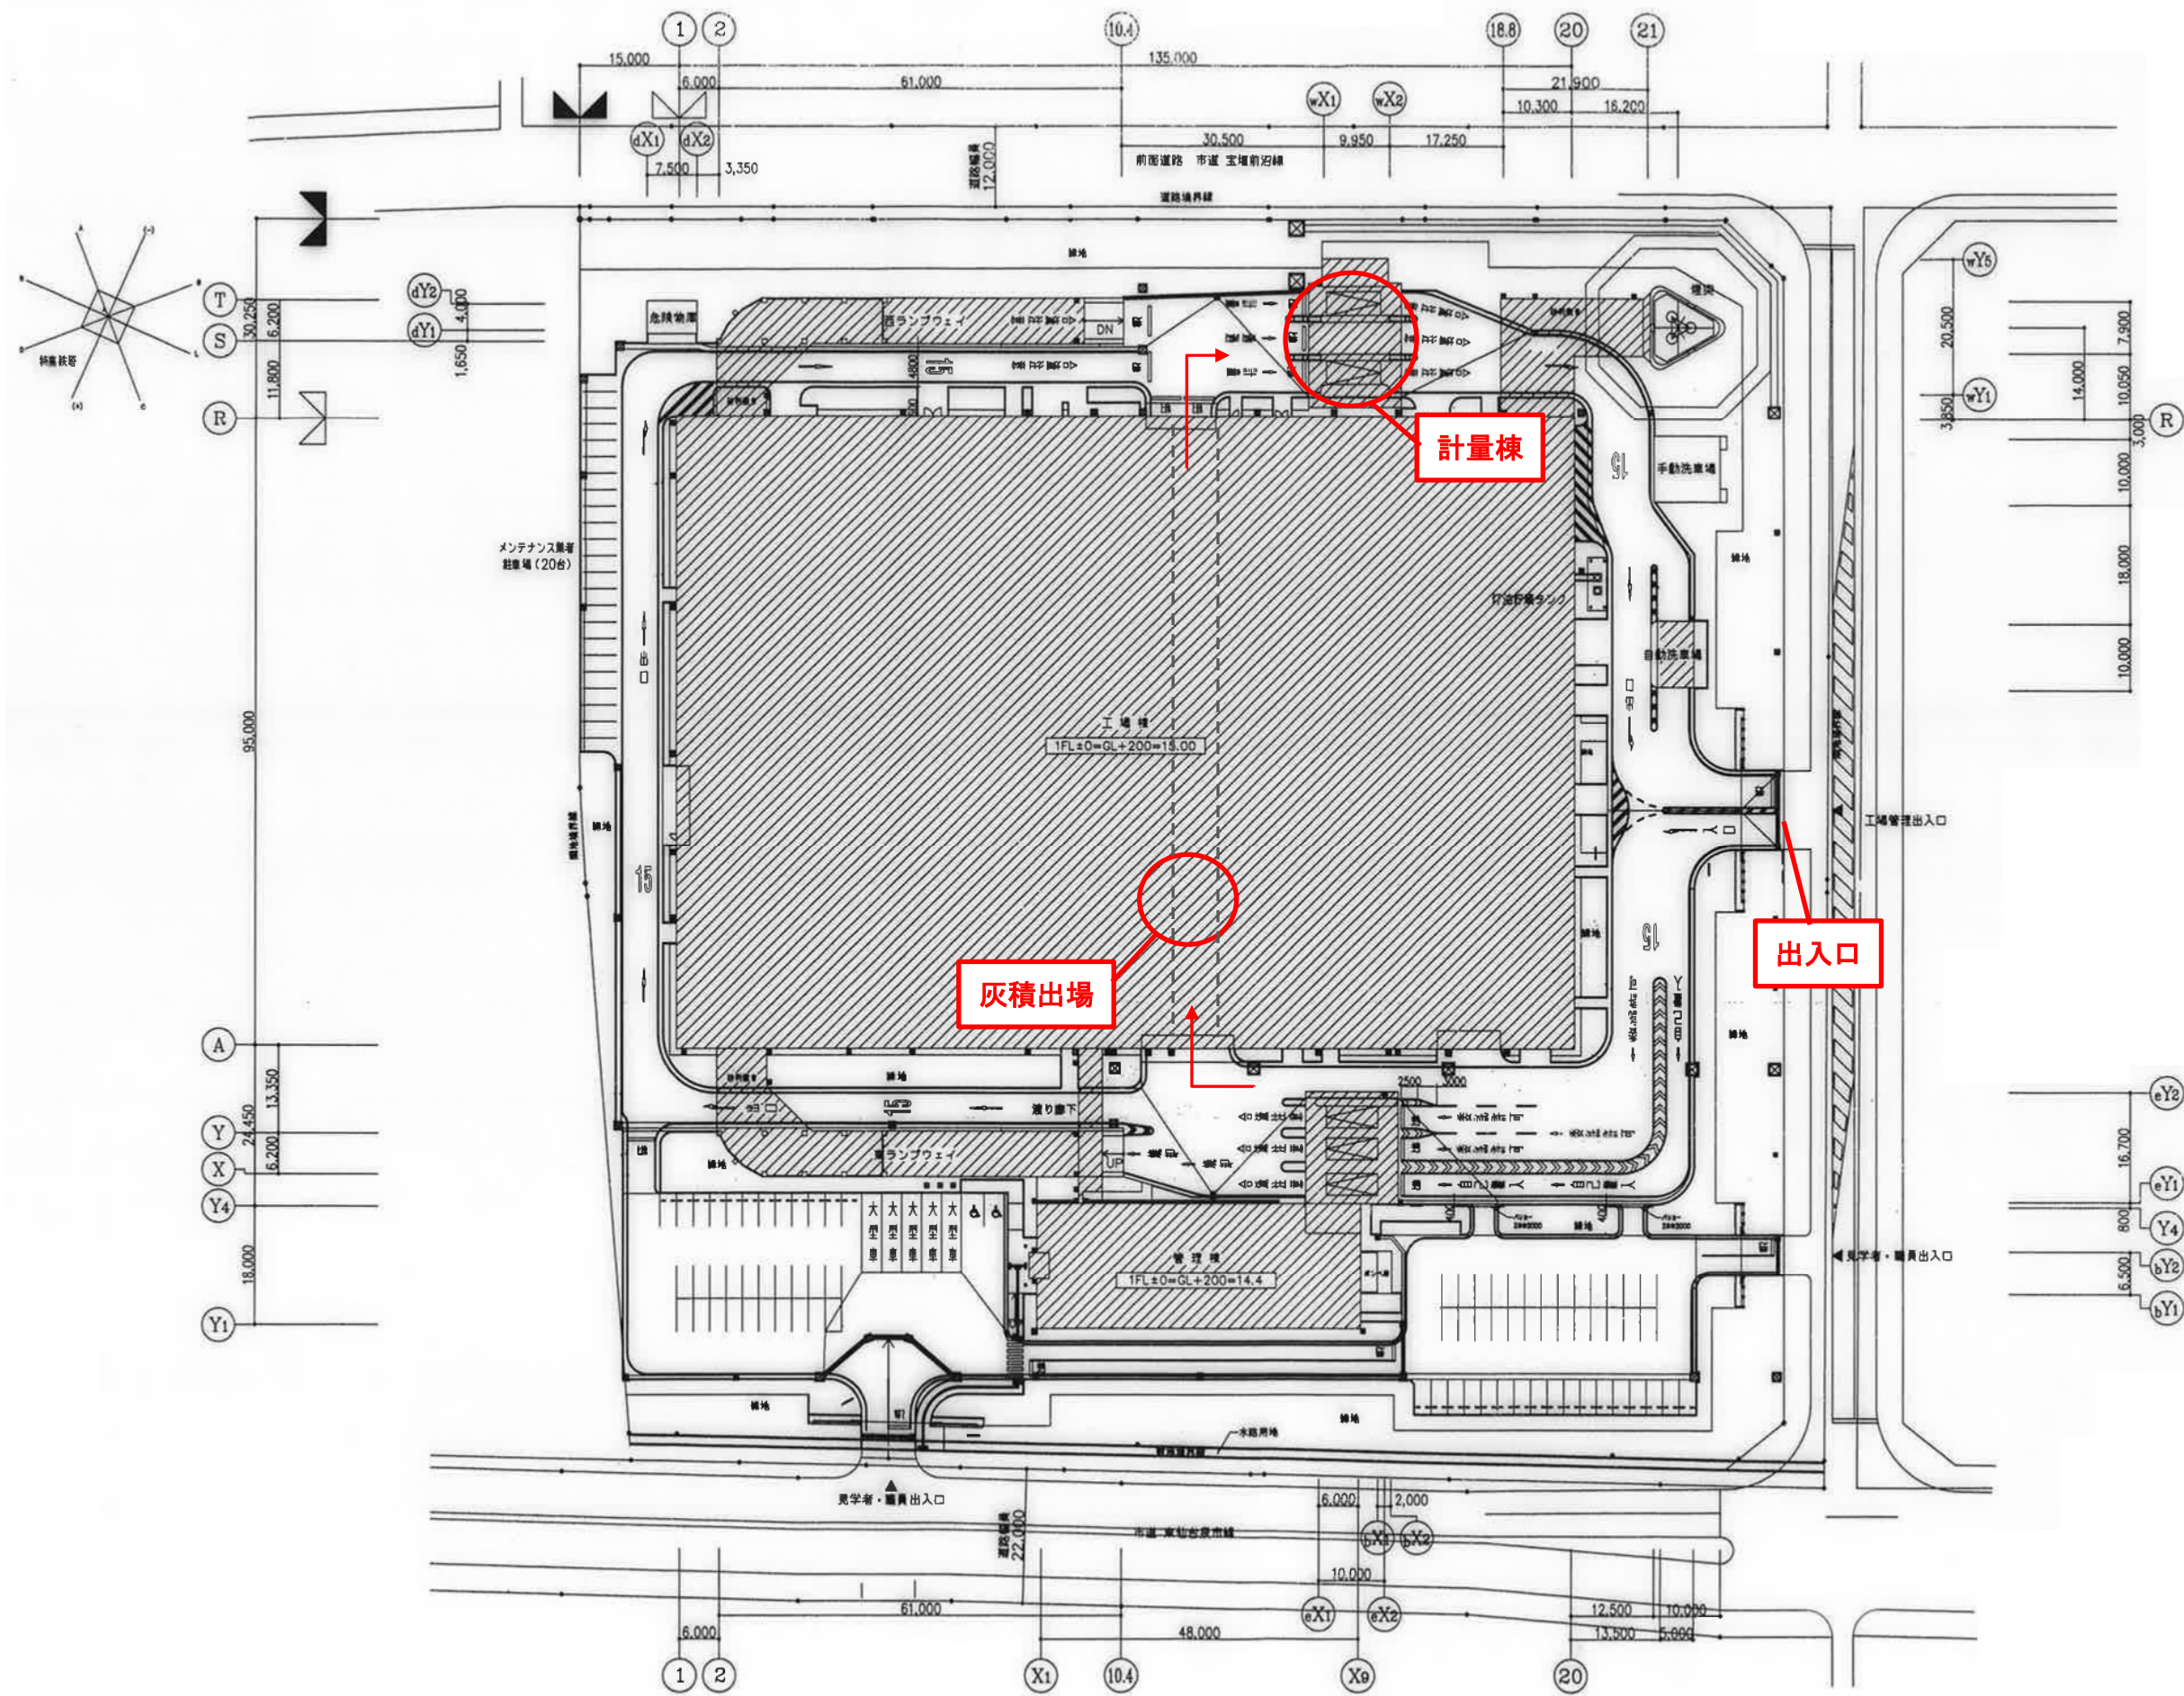

松森工場 場内配置図

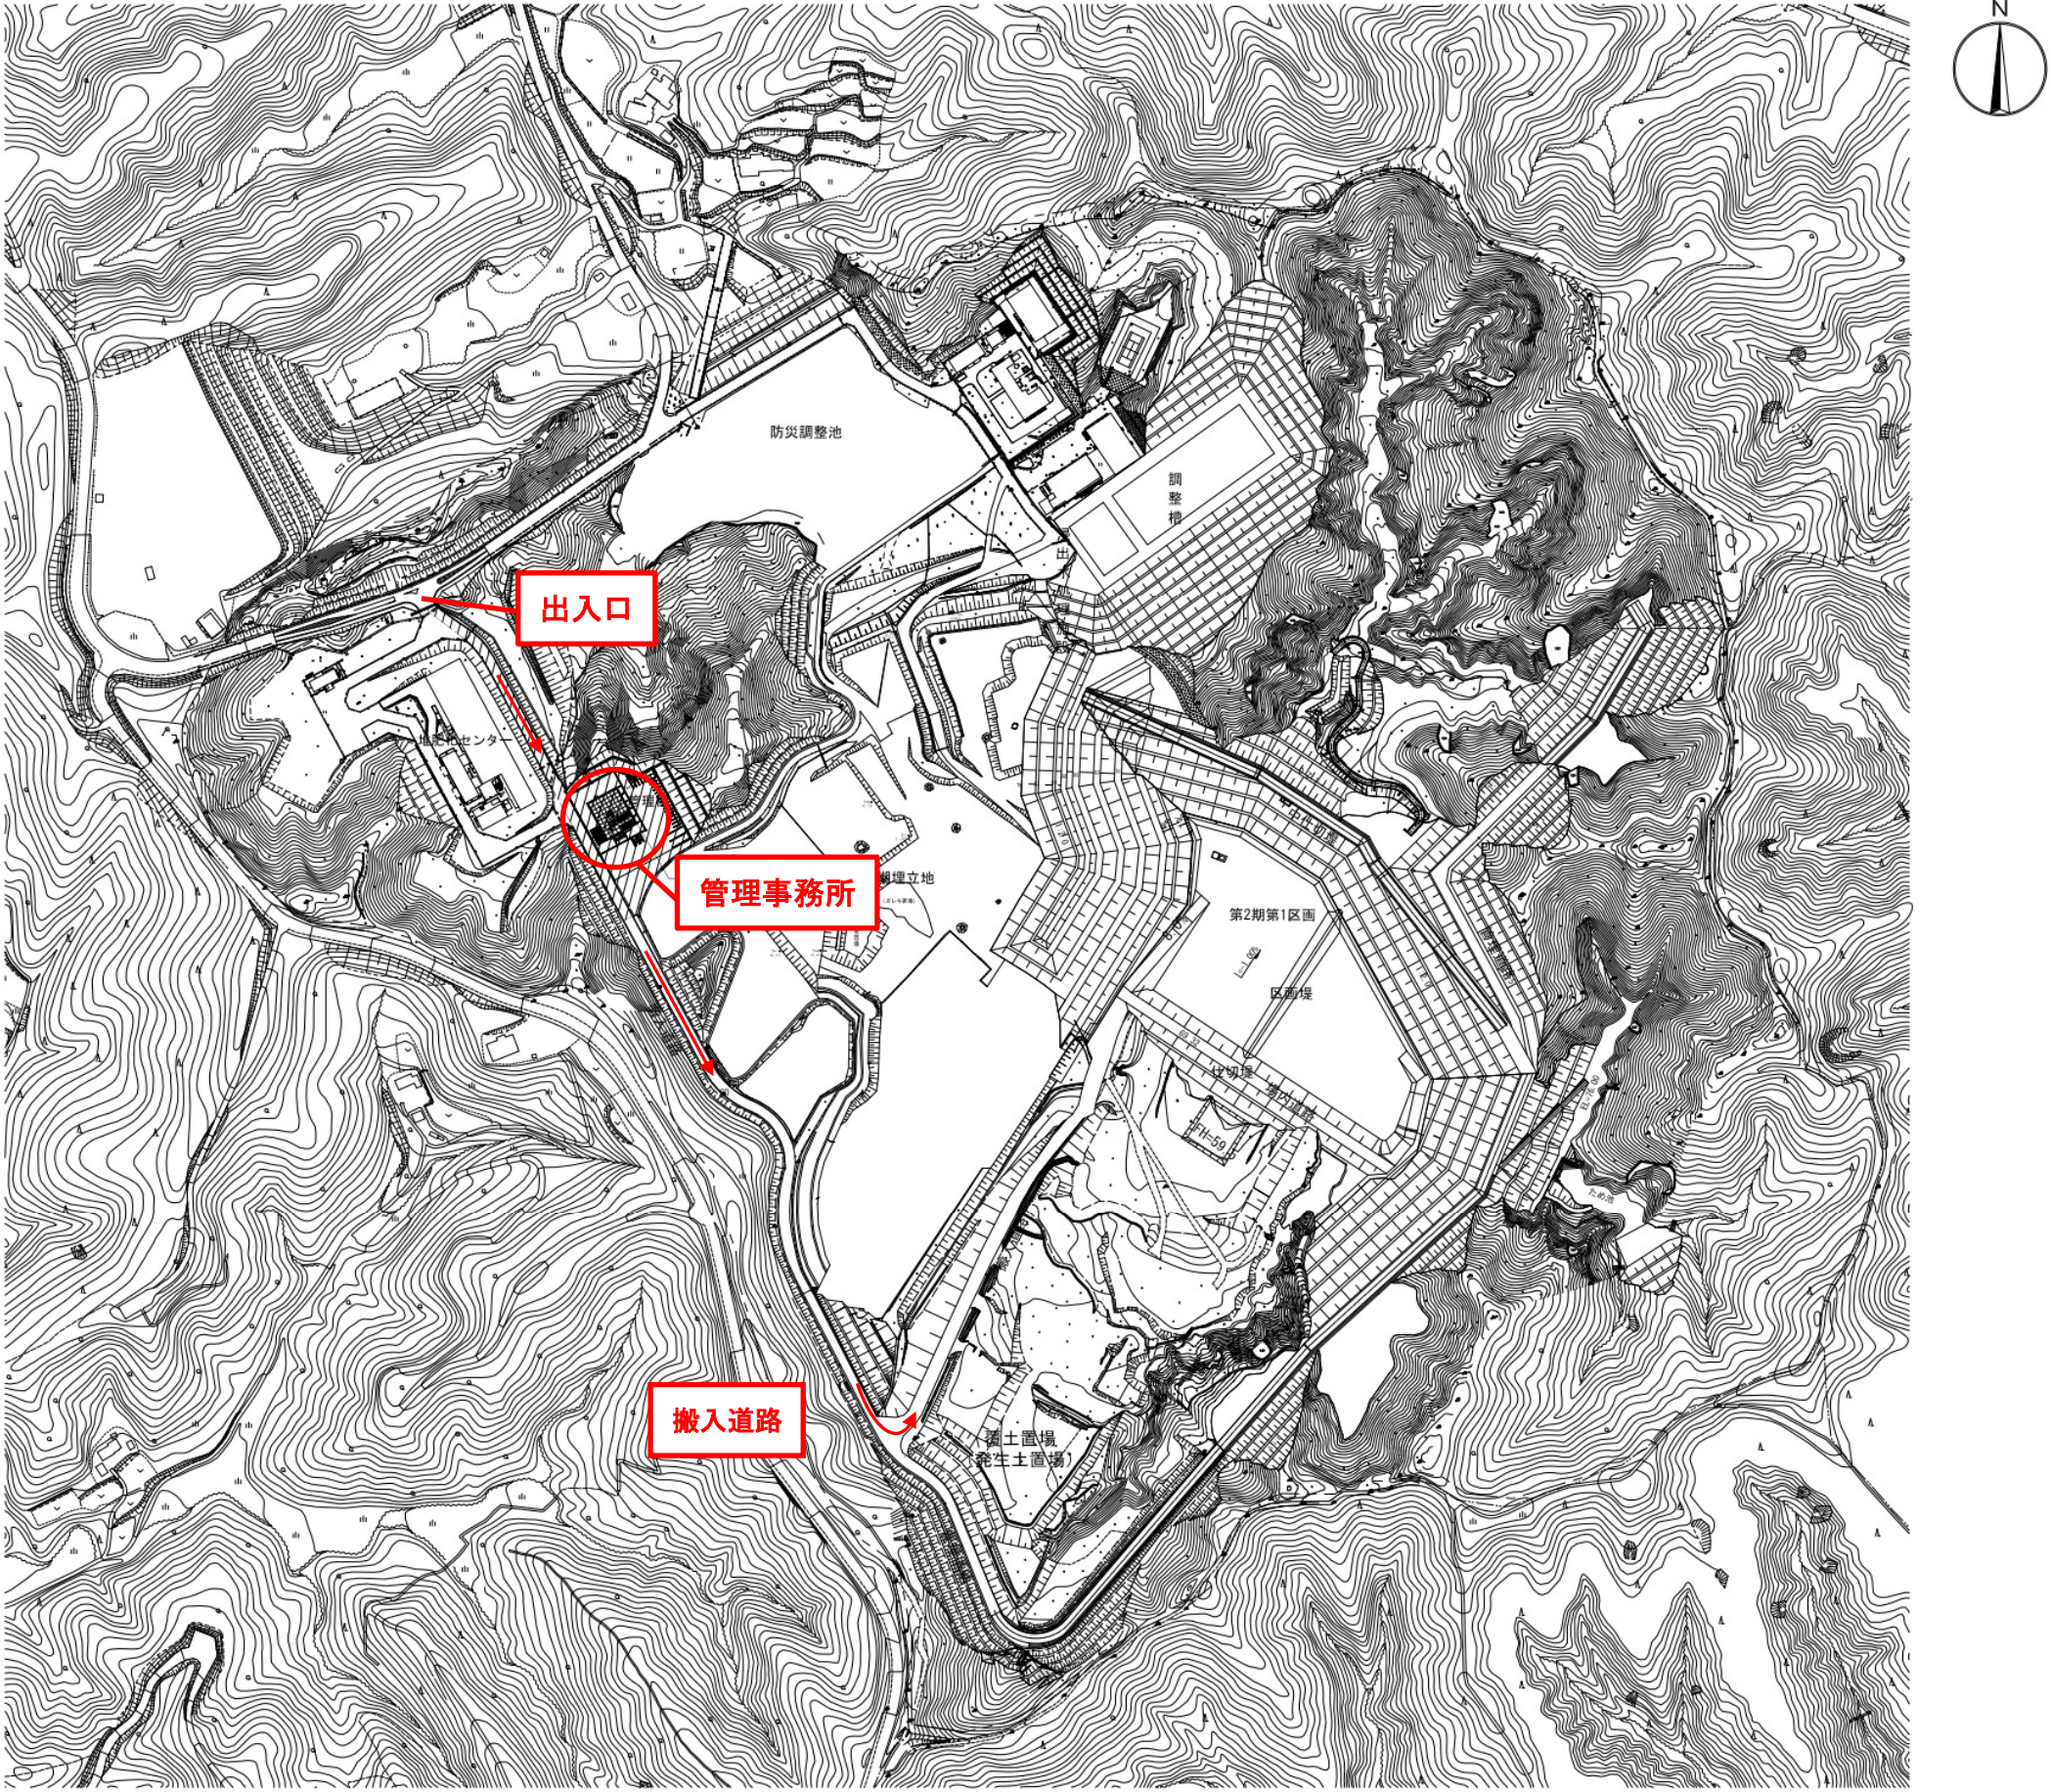

石積埋立処分場 場内配置図

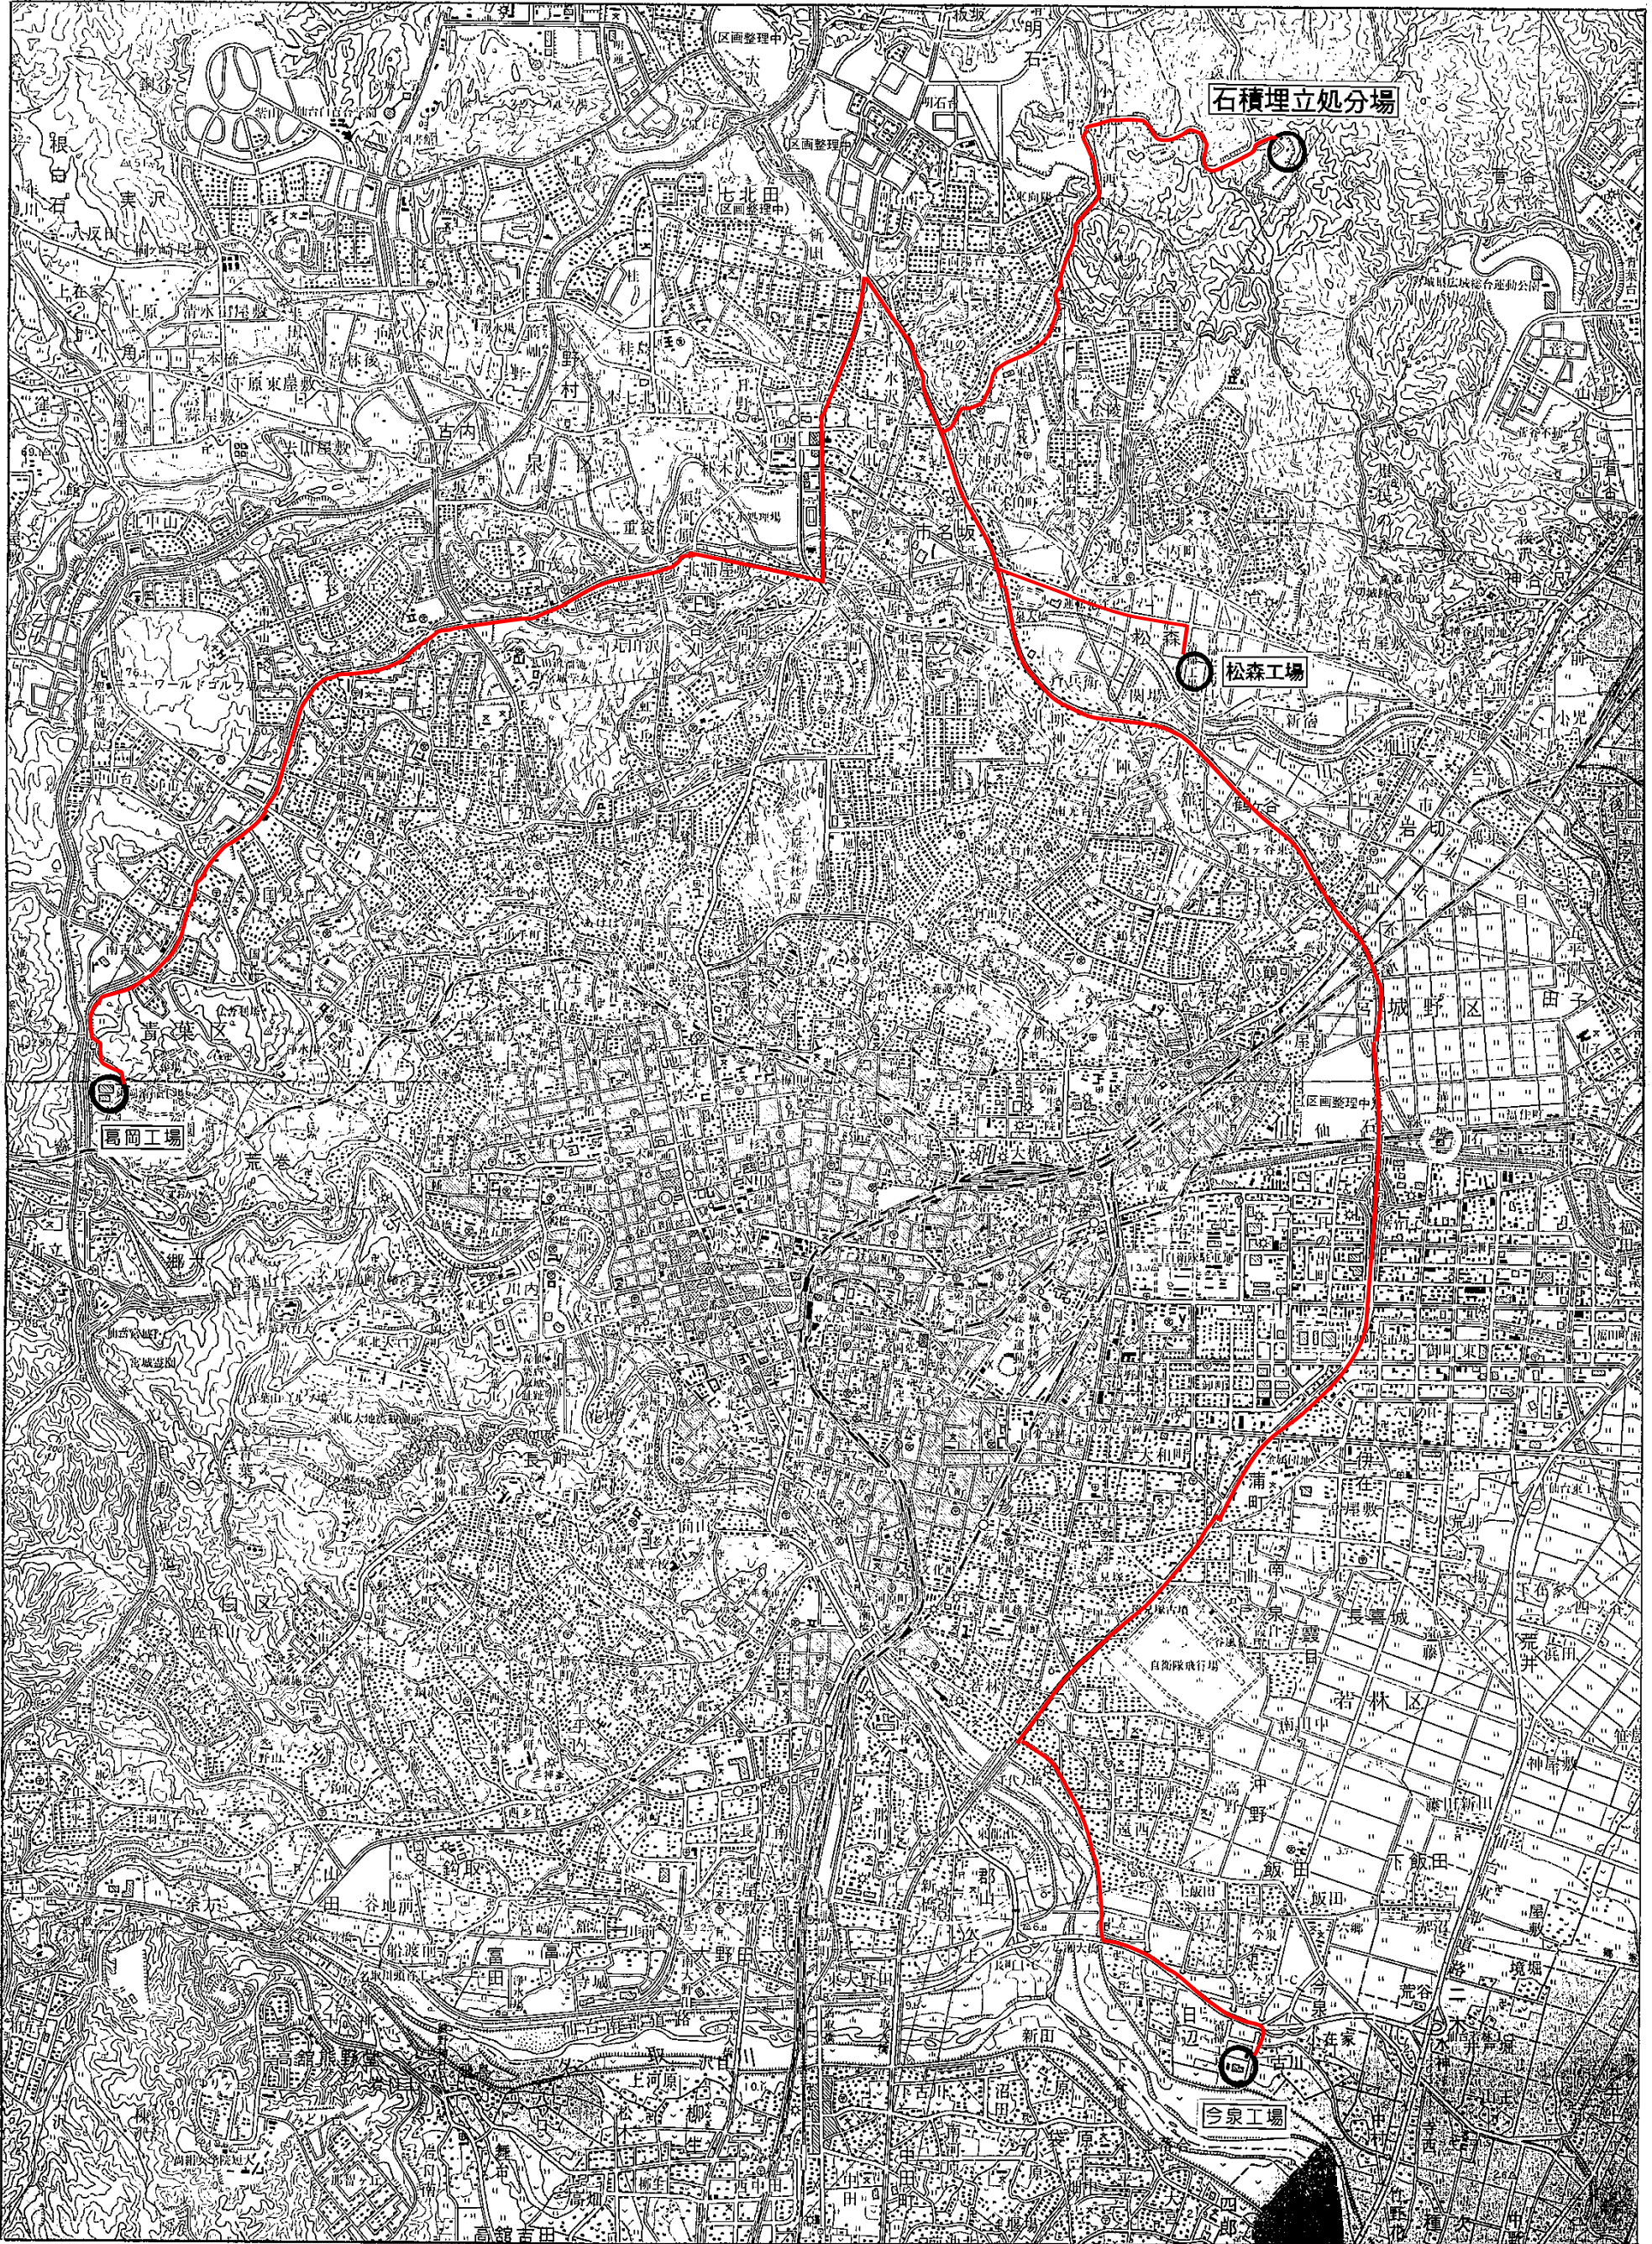

運搬経路図