


会場配置図

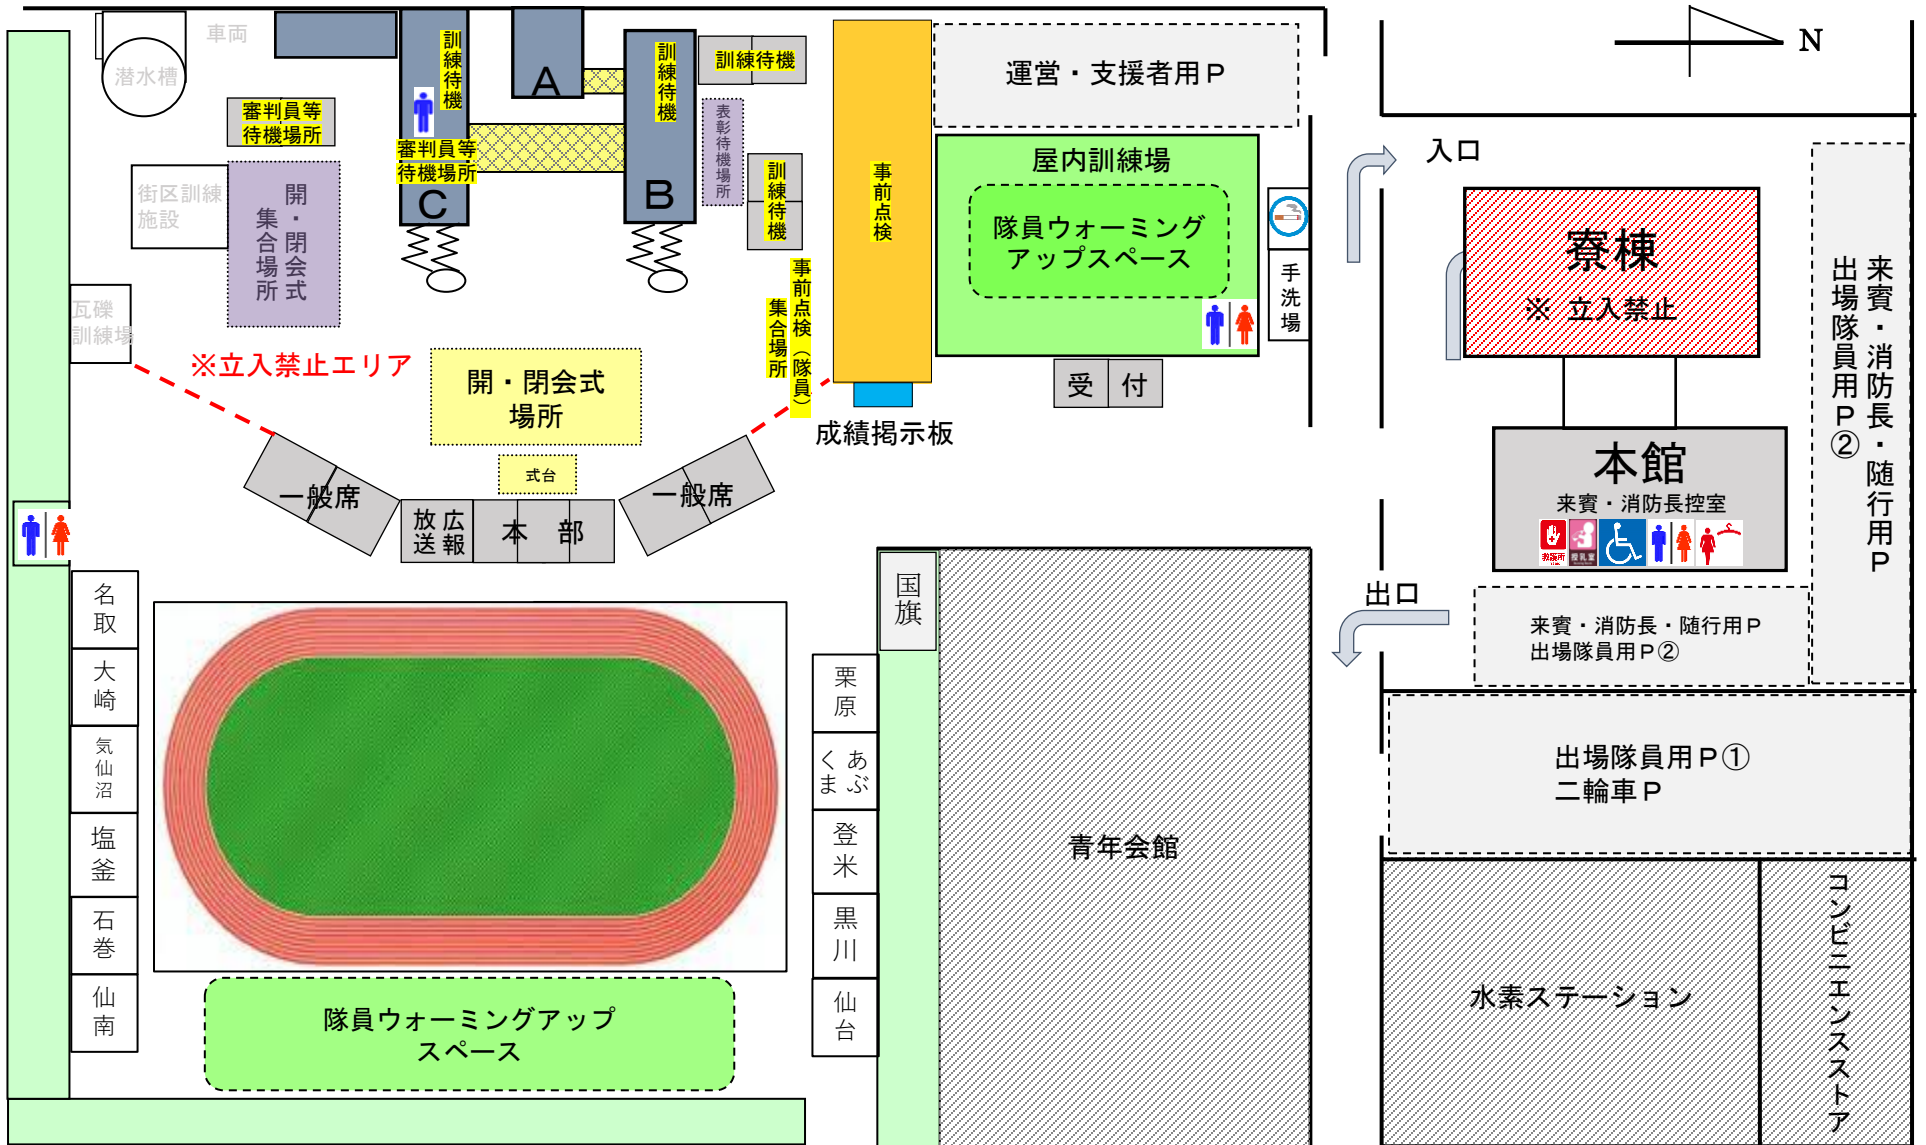

※立入禁止エリア

寮棟

※立入禁止

本館

来賓・消防長控室



来賓・消防長・随行用P
出場隊員用P②

出場隊員用P①
二輪車P

水素ステーション

コンビニエンスストア

来賓・消防長・随行用P
出場隊員用P②

