


別図

地番：仙台市太白区三神峯一丁目2番3の一部

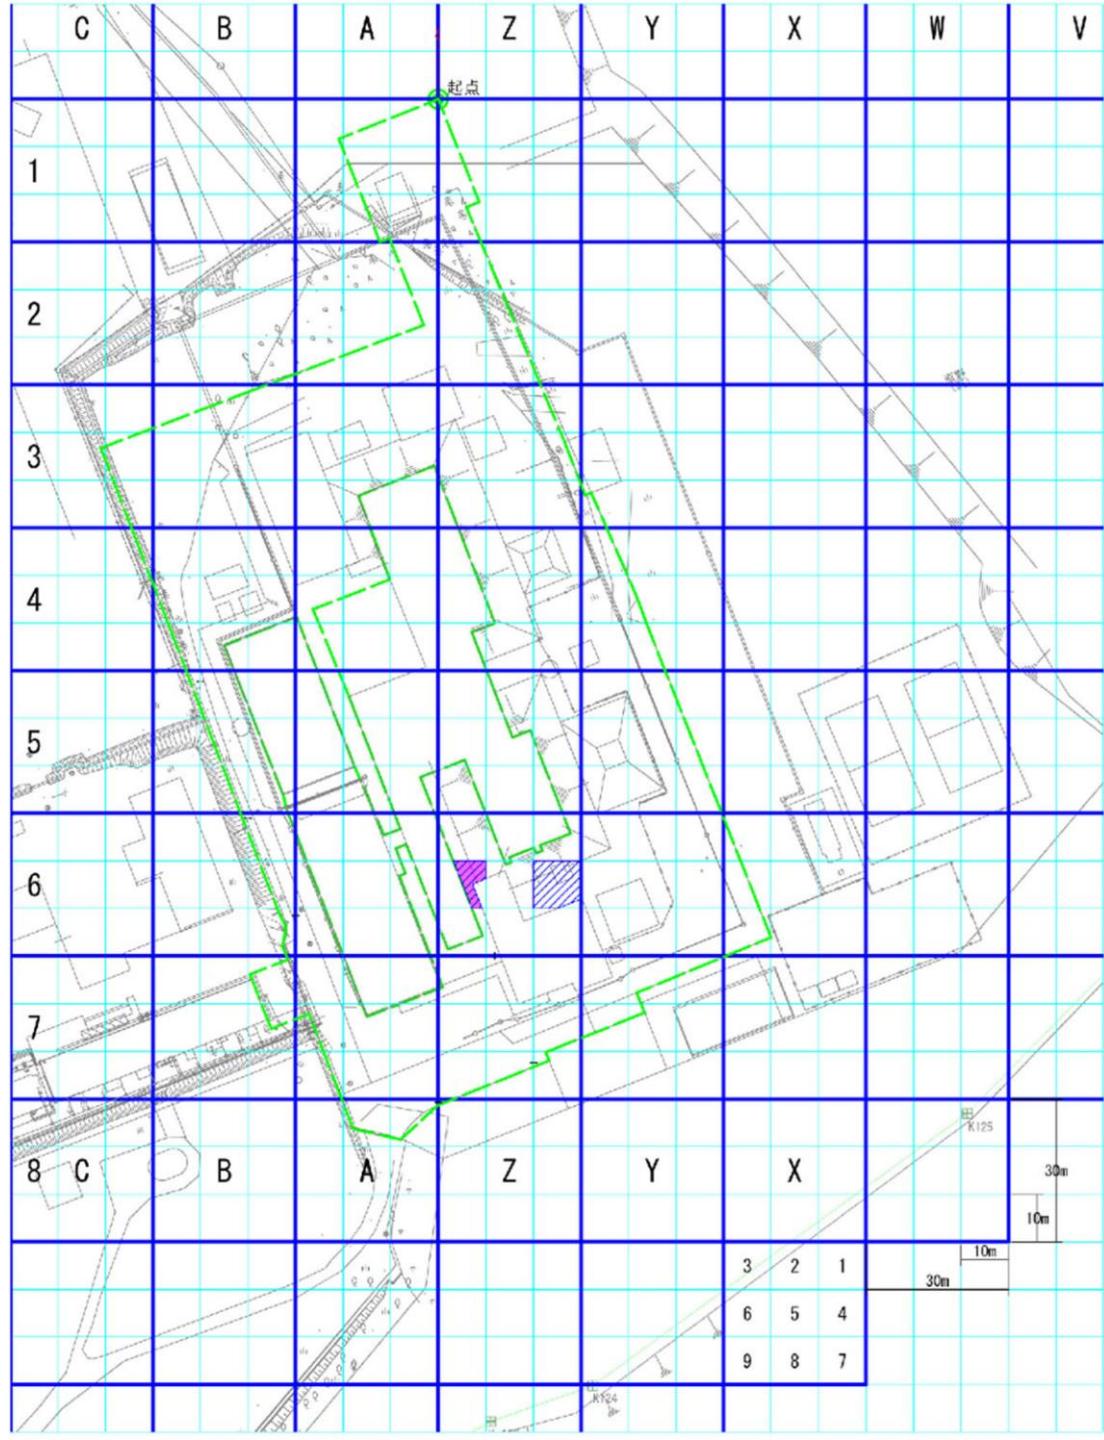

〔凡例〕

- : 形質変更時要届出区域(形63)(溶出量)
- : 形質変更時要届出区域(形63)(含有量)
- : 事業範囲