
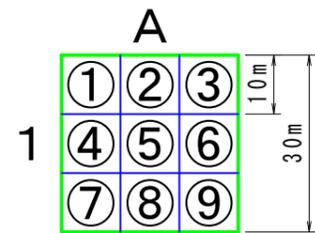


# 別図

地番：仙台市宮城野区安養寺3丁目20番51の一部

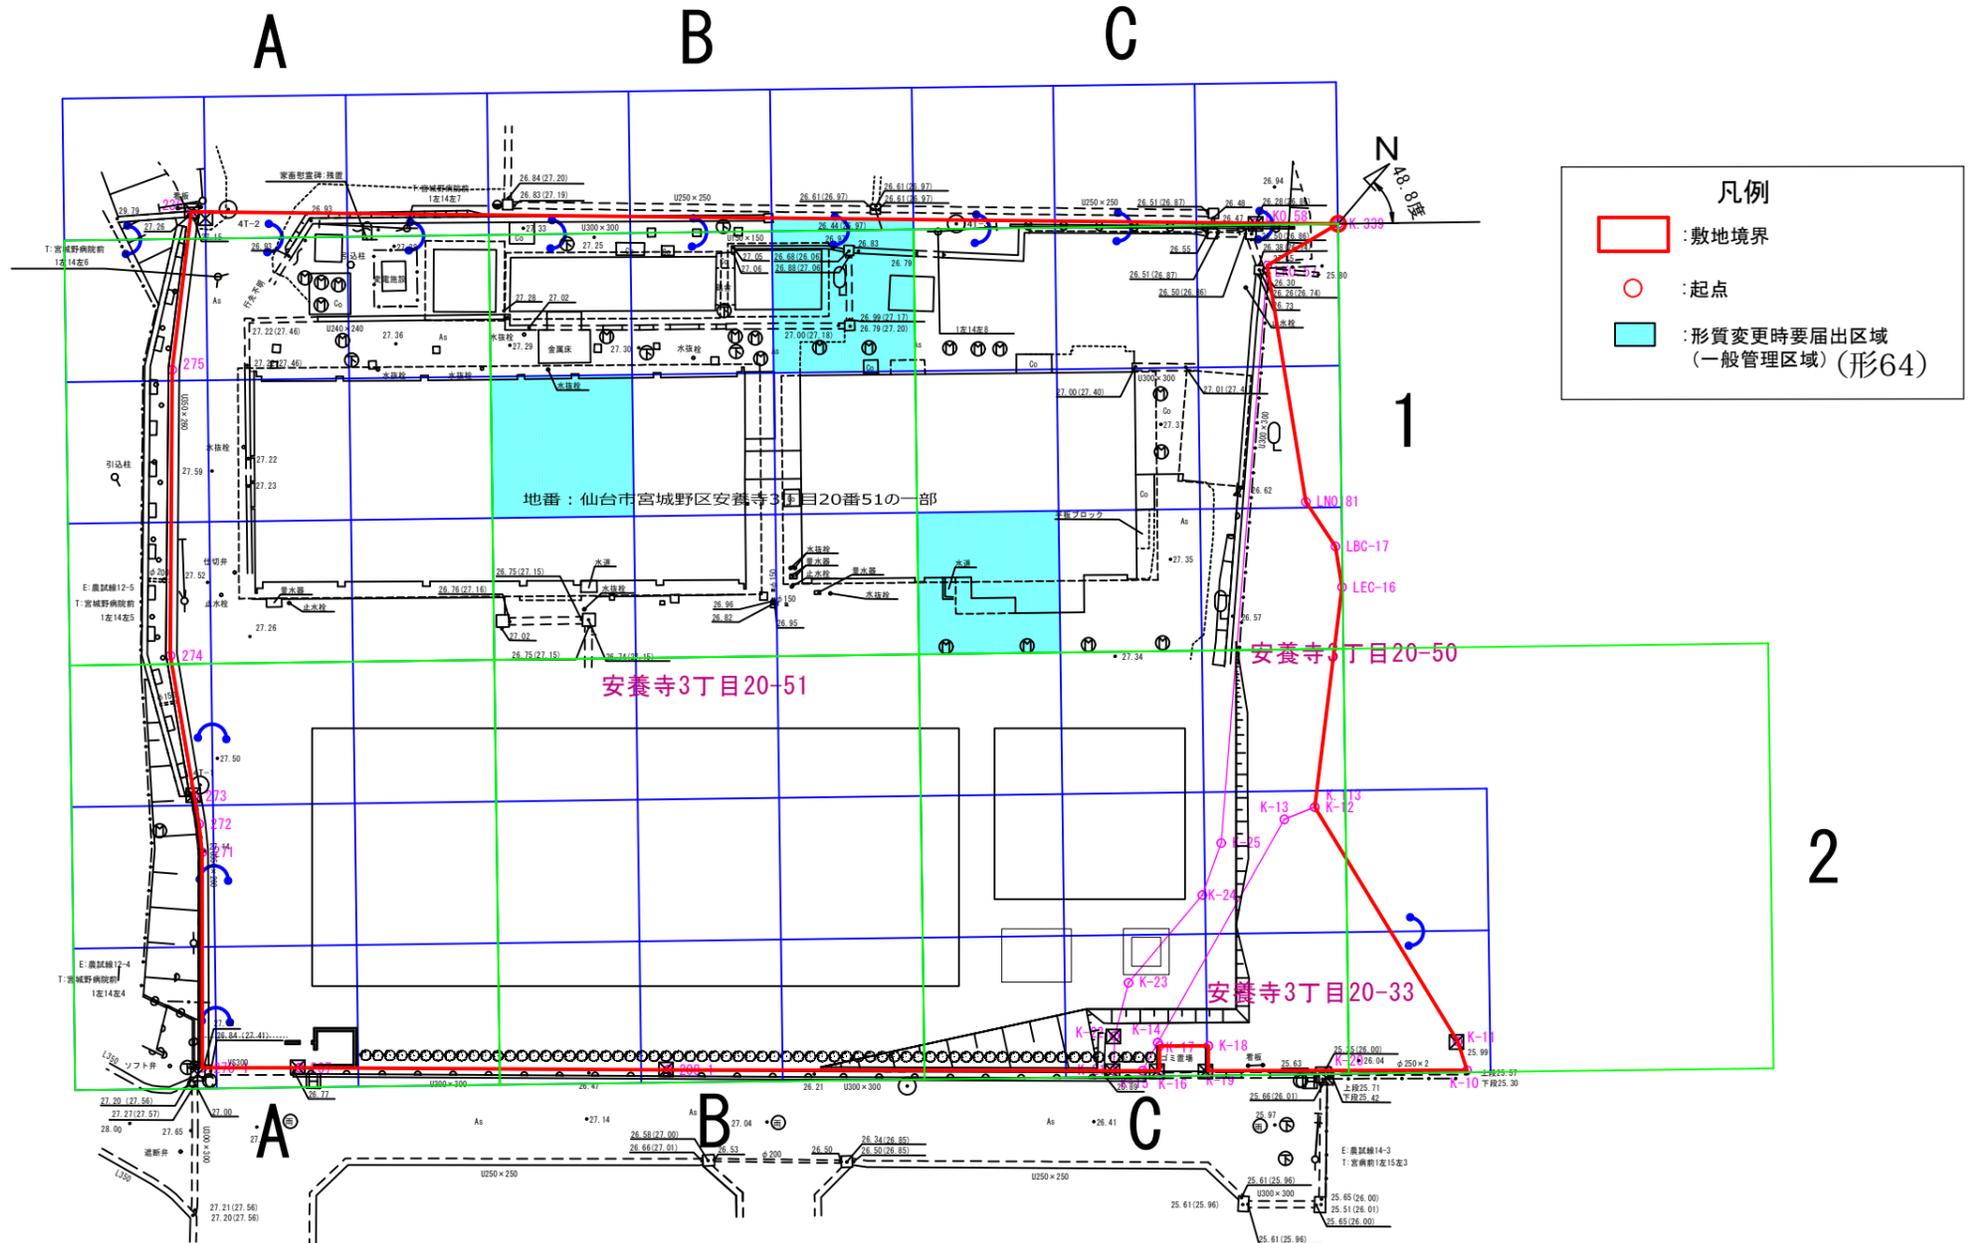

単位区画統合

<起点>

起点は、仙台市宮城野区安養寺三丁目20-51のうち、事業計画に係る改変地の最北端とする。

格子の回転角度：48.8度

起点を通り、東西方向及び南北方向に引いた線並びにこれらと平行して10m間隔で引いた線により形成された格子を、起点を支点として右回りに回転させた角度を示す。