


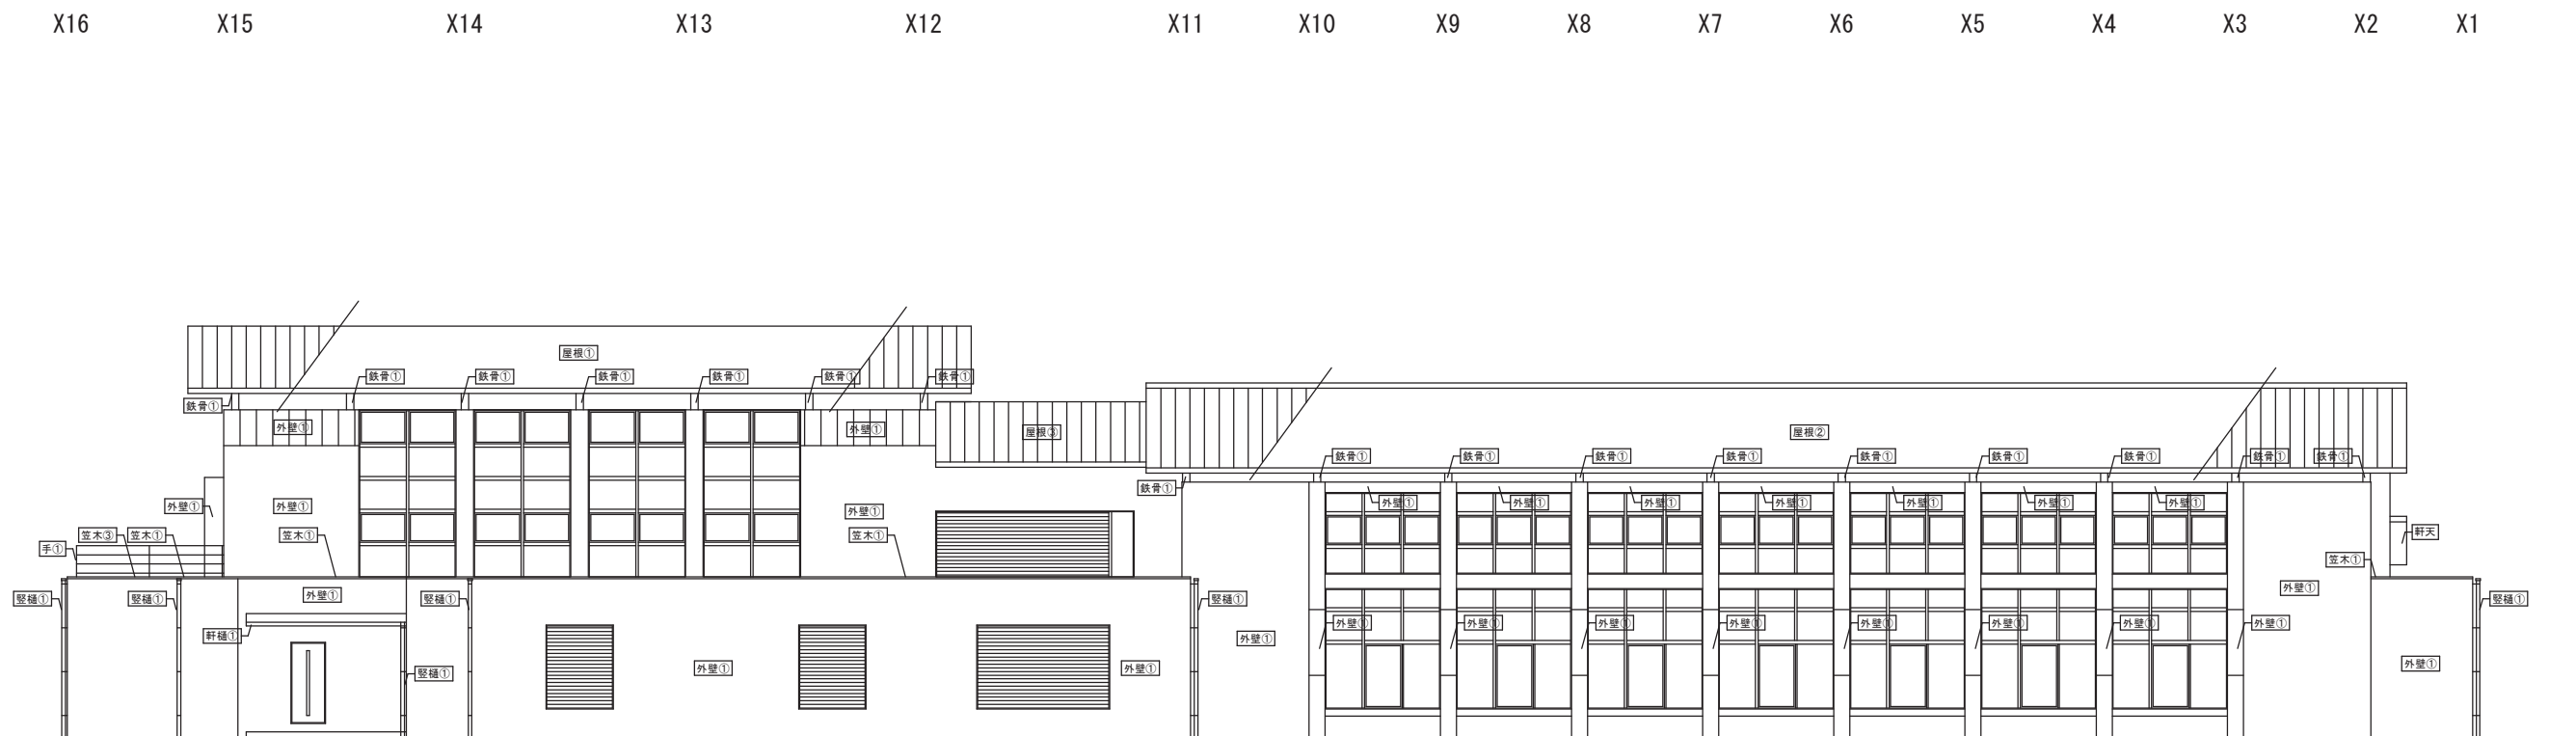

凡 例			
部 位	符号	改 修 前	改 修 後
外 壁 ①	外壁①	コンクリート打放し、透湿防水性塗料塗り(797)	既存のまま
鉄 骨	鉄骨①	鉄骨表し部：フッ素樹脂塗料塗り	鉄骨表し部：既存下地調整R8種の上、DP塗替え
屋 根 ①	屋根①	屋根：耐火野地板 t=30(ア-ル用)、G'4732ト t=1.0、7A77468-フィン②22kg下地、 δ'n①'94鋼板生地7フッ素樹脂塗装 t=0.6(長尺嵌合式互棒葺き) 軒包み：δ'n①'94鋼板生地7フッ素樹脂塗装 t=0.6 破風：米松 t=30 木材保護塗料塗り	屋根：既存下地調整R8種の上、二液形特殊フッ素樹脂トタン屋根用塗料塗り 軒包み：既存下地調整R8種の上、二液形特殊フッ素樹脂トタン屋根用塗料塗り 破風・鼻隠し：既存下地調整R8種の上、WP塗替え(下屋部分のみ、破風板取付下地撤去新設)
屋 根 ②	屋根②	屋根：硬質木毛セメント板 t=25の上7A77468-フィン②22kg下地、 δ'n①'94鋼板生地7フッ素樹脂塗装 t=0.6(長尺嵌合式互棒葺き) 軒包み：δ'n①'94鋼板生地7フッ素樹脂塗装 t=0.6 破風：米松 t=30 木材保護塗料塗り	屋根：既存下地調整R8種の上、二液形特殊フッ素樹脂トタン屋根用塗料塗り 軒包み：既存下地調整R8種の上、二液形特殊フッ素樹脂トタン屋根用塗料塗り 破風・鼻隠し：既存下地調整R8種の上、WP塗替え
屋 根 ③	屋根③	屋根：均し毛98 t=307A77468-フィン②22kg下地、δ'n①'94鋼板生地7フッ素樹脂塗装 t=6 (長尺嵌合式互棒葺き) けらば包み：δ'n①'94鋼板生地7フッ素樹脂塗装 t=0.6	屋根：既存下地調整R8種の上、二液形特殊フッ素樹脂トタン屋根用塗料塗り けらば包み：既存下地調整R8種の上、二液形特殊フッ素樹脂トタン屋根用塗料塗り 破風・鼻隠し：既存下地調整R8種の上、WP塗替え
軒 天	軒天	7(酸34)94板 t=6(目地処理) AEP	既存仕上撤去の上、7(酸34)94板 t=6.0 EP塗装 新設 一部有孔板
笠 木	笠木①	笠木：7&2笠木(既製品) W=300	笠木：一時取外し・再設置
笠 木	笠木②	笠木：7&2笠木(既製品) W=400	笠木：一時取外し・再設置
笠 木	笠木③	笠木：7&2笠木(既製品) W=430	既存のまま
笠 木	笠木③A	笠木：7&2笠木(既製品) W=430	笠木：一時取外し・再設置
笠 木	笠木④	笠木：7&2笠木(既製品) W=450	既存のまま
笠 木	笠木⑤	笠木：7&2笠木(既製品) W=500	既存のまま
笠 木	笠木⑥	笠木：7&2笠木(既製品) W=520	笠木：一時取外し・再設置
テラス	テ①	床：磁器質タイル 150角	既存のまま
壁 樋	壁樋①	壁樋：SGP 100φ 支持金物：スチール製φ1500	既存下地調整R8種の上、DP塗替え 既存支持物撤去の上、SUS304 支持金物新設φ1500
軒 樋	軒樋①	塩ビ製 角型 W120	既存軒樋撤去、軒樋：塩ビ製 角型 W=120新設
ビ・ロティ	ビ①ロ	床：磁器質タイル 150角	床：既存のまま 一部 既存毛98下地・84撤去の上、毛98下地、磁器質タイル150貼り
手 摺	手①	手摺：SUS製 12×50 手摺子：SUS製 50×12φ1,575	既存のまま
外部階段	階①	鉄骨表し部：フッ素樹脂塗料塗り 手摺：F8-12×50 フッ素樹脂塗料塗り 手摺子：F8-50×12φ1,575 フッ素樹脂塗料塗り	鉄骨表し部：既存下地調整R8種の上、DP塗替え 手摺・手摺子：既存下地調整R8種の上、DP塗替え
煙 突	煙突	RC躯体+煙突ライニング材 鋼管煙突(溶融亜鉛メッキ)+煙突ライニング材 降室：ステンレス製	降室：ケレン・清掃

仙 台 市 都 市 整 備 局 公 共 建 築 住 宅 部 営 繕 課			
設計年月日		日新設計株式会社	一級建築士 登録 第24110; 管理建築士 荒井

工事名称	仙台市中田温水プール大規模改修工事
図面名称	【既存・改修】立面図(1)

縮尺
1/100

設計番号	—
図面番号	A — 17

