


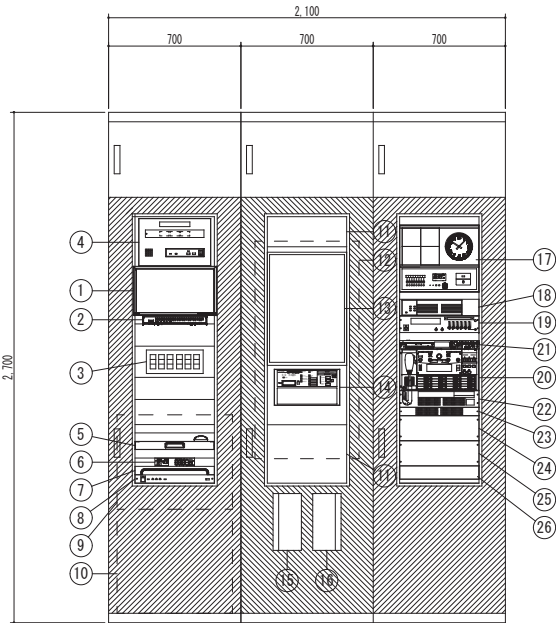

※複合防災壁の扉3枚更新（W700×H2200×t30×3枚）
製造者：日本ドライケミカル（株）


複合防災壁仕様					
No.	名 称		No.	名 称	
1	ＩＴＶモニター	更新	14	自火報・防排煙・ガス漏れ操作部	新設
2	ネットワークディスプレイコーダー	新設	15	インターホン収容部	更新
3	リモコンスイッチ（１８Ｌ）	更新	16	ＥＬＶインターホン収容部	更新
4	身障者トイレ呼出表示器	更新	17	プログラムタイマー付親時計	更新
5	スライド機+マウス	新設	18	１２０Ｗ電力増幅ユニット	更新
6	ＰｏＥ　ＨＵＢ（４ポート）	新設	19	ミキサーユニット	更新
7	ケーブル引込みパネル	新設	20	非常操作ユニット	更新
8	電源制御ユニット	新設	21	ＣＤ－ＢＧＭプレーヤー	更新
9	電話主装置	残置	22	非常電源ユニット	更新
10	防犯機器	残置	23	電源制御ユニット	更新
11	化粧パネル	新設	24	入出力制御ユニット	更新
12	ＧＰ型１級複合受信機（壁掛型）	新設	25	増設用出力制御ユニット	更新
13	自火報・防排煙・ガス漏れ地区表示部（地図式）	新設	26	ガス緊急遮断并操作盤（機械設備）	更新

複合防災壁機器取付図

複合防災壁仕様	
既設箱体の中身を撤去後	
壁掛型受信機を組込	
受信機製造者：日本ドライケミカル（株）	
受信機品番：NBC918AEA35	
受信機寸法　H1150 x W550 x D180	
GP型１級　自火報　15/20回線	
防排煙　8/10回線	
ガス漏　2/ 5回線	
ガス漏れ検知器電源組込	
地図版表示式（３次元タイプ）	
主音響音声メッセージ	
トラブル音響等音声メッセージ	
自己診断機能付	
発報/操作履歴表示機能付	
ＲｏＨＳ指令対応	


自動火災報知設備　配管配線凡例	
— # —	AE0. 9-2C (PF16)
— # —	AE0. 9-4C (PF16)
— # —	HP1. 2-3C (PF16)
— # —	HP1. 2-3P (PF16)
— # —	HP1. 2-5P (PF22)
— # —	AE0. 9-2C
— # —	AE0. 9-4C
— # —	HP1. 2-3C
— # —	HP1. 2-3P
— # —	EM-HP1. 2-2C
— # —	EM-HP1. 2-3C
— # —	EM-HP1. 2-3P
— # —	EM-HP1. 2-3P×2

自動火災報知設備　機器凡例			
記 号	名 称	仕 様	品 番 ・ 製 造 者
	複合防災壁	注記参照	
	総合壁	◎○組込　埋込型	F5A-31139　日本ドライケミカル
	同上	◎○組込　ステンレス製　露出型	F5A-31140　日本ドライケミカル
	発信機	P型1級	NYM121CF　日本ドライケミカル
	発信機	P型1級　防滴型	NYM122DF　日本ドライケミカル
	表示灯	AC24V　2W	NYL906GH　日本ドライケミカル
	表示灯	AC24V　2W　防滴型	NYL906DHA　日本ドライケミカル
	差動式スポット型感知器	2種	NSP223EG　日本ドライケミカル
	定温式スポット型感知器	1種　防水型	NST126EN70　日本ドライケミカル
	定温式スポット型感知器	1種　防水型　高温対応（n=120℃ or 150℃）	BV4144K (120℃), BV4145K (150℃)　バザンカ
	煙式感知器	2種　光電式	NSS207EG　日本ドライケミカル
	煙式感知器	2種　光電式　点検口付	NY936 (点検口付)　日本ドライケミカル
	煙式感知器	2信号式	NSS408EG　日本ドライケミカル
	終端抵抗		
	定温式スポット型感知器	防火戸連動用　1種　防水型	NST126EN70　日本ドライケミカル
	煙式感知器	防火戸連動用　3種	NSS307EG　日本ドライケミカル
	自動閉鎖装置	防火戸用　ラッチ式	NYK902FXA　日本ドライケミカル
	自動閉鎖装置	防火シャッター用	
	電子ブザー	DC24V	BV9216　バザンカ
	ガス漏れ検知器	DC24V　都市ガス用	SH16933, SH5910　バザンカ
	ガス漏れ中継器	5個用	NCH605FX05　日本ドライケミカル
— — —	警戒区域境界線		
	警戒区域番号	火報	
	警戒制御番号	防災	
	警戒区域番号	ガス漏れ	

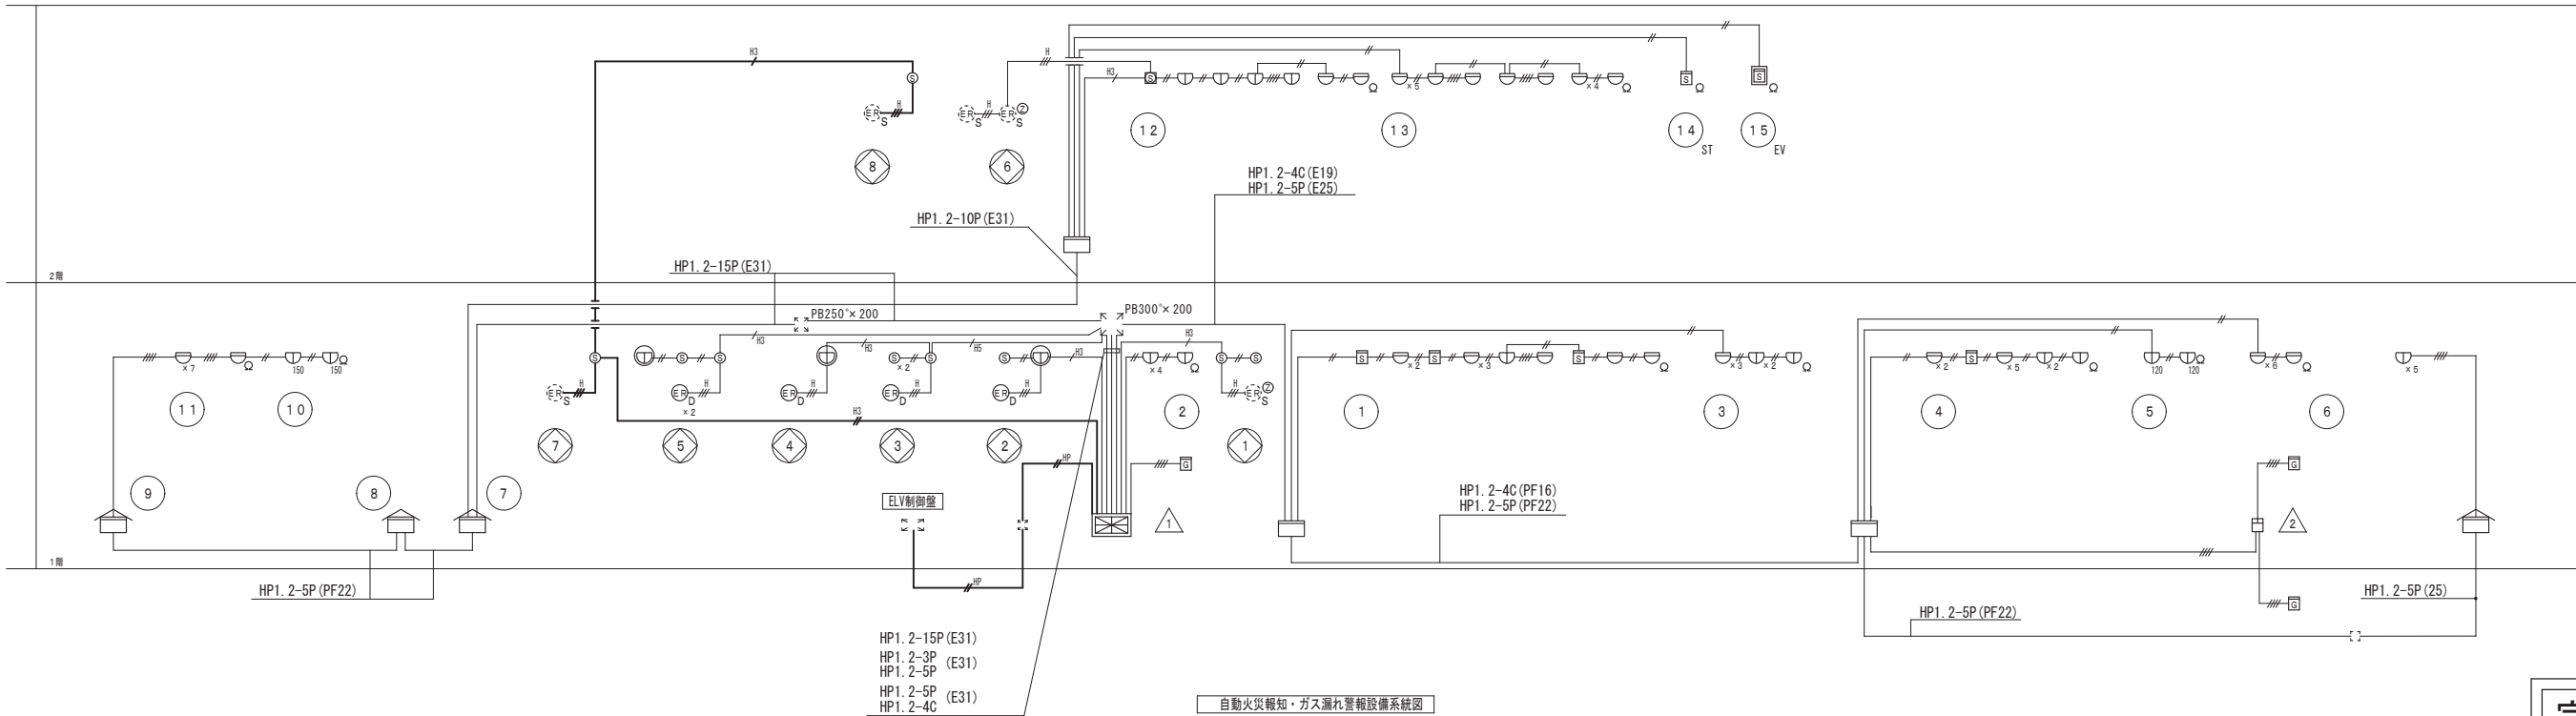


自動火災報知・ガス漏れ警報設備系統図

完 成 図

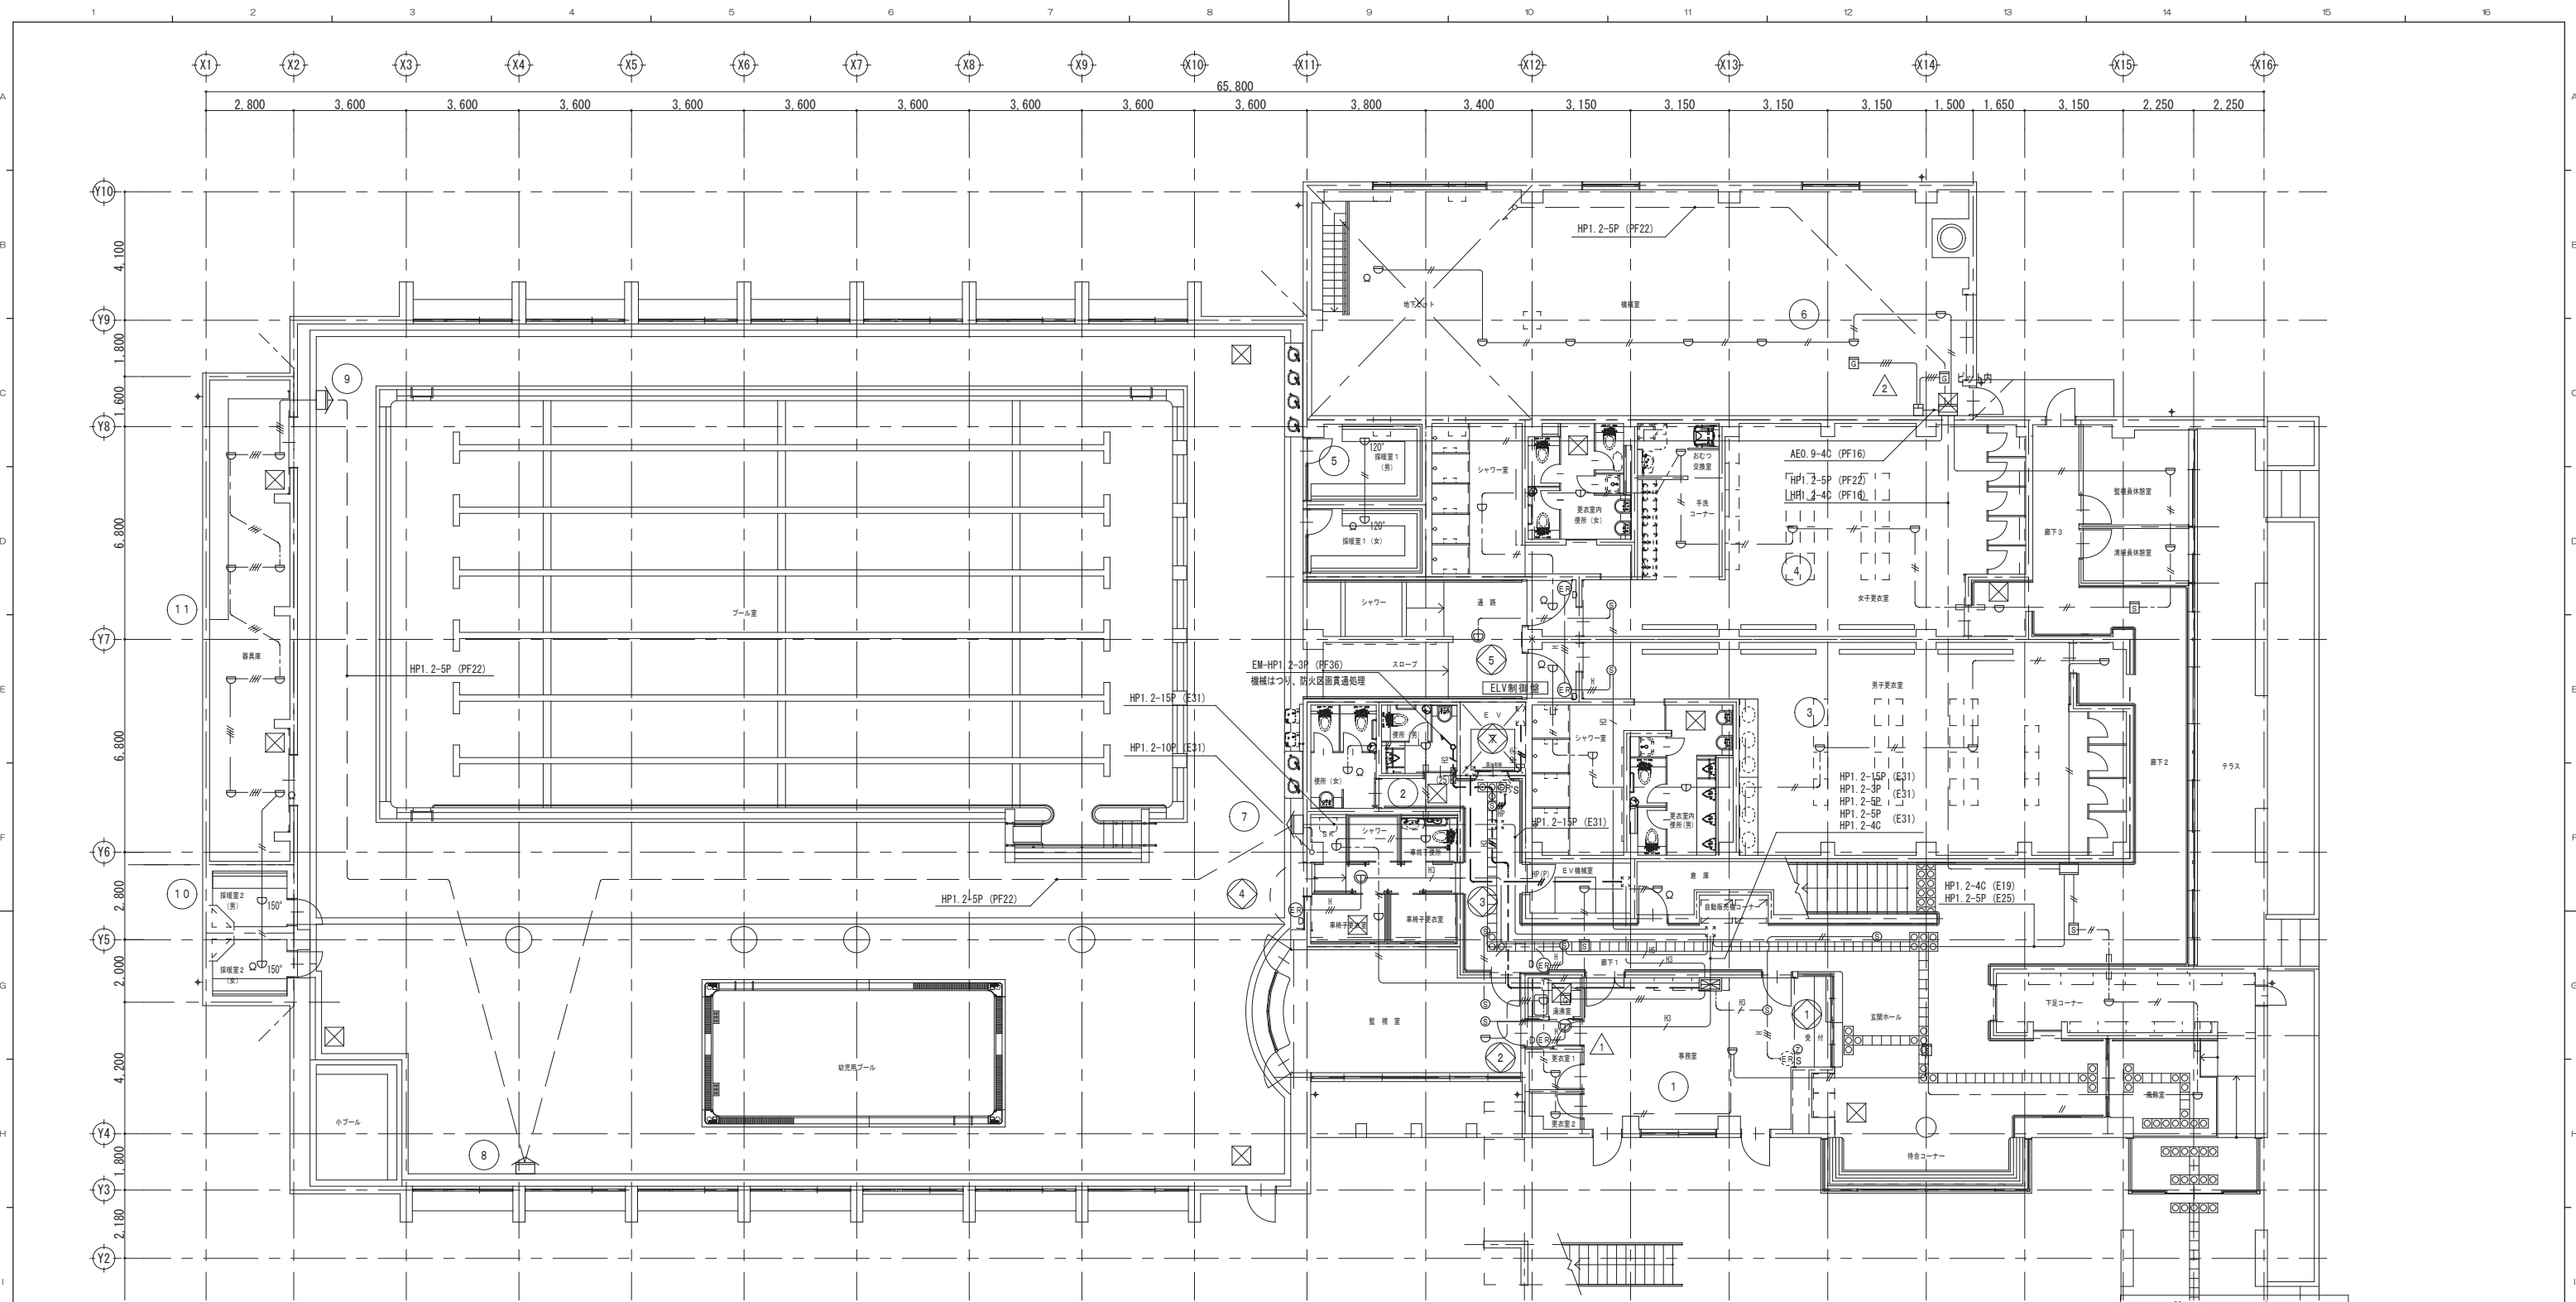

1階平面図 1/100

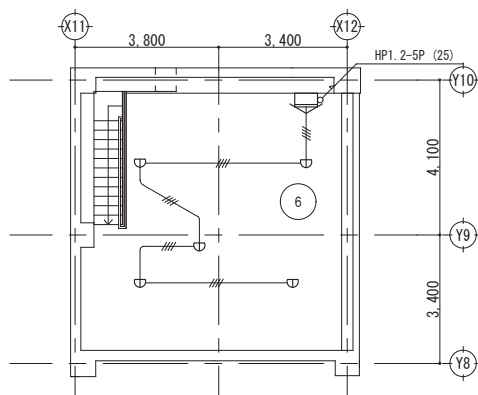

地下ピット平面図 1/100


【自動火災報知設備】

自動火災報知設備 機器凡例					
記号	名称	仕様	記号	名称	仕様
	複合防災盤	GP型1級20回線		煙式感知器	2信号式
	総合盤	○細込 埋込型		終端抵抗	
	総合盤	○細込 ステンレス製 露出型		定温式スポット型感知器	防火戸連動用 1種 防水型
	発信機	P型1級		煙式感知器	防火戸連動用 3種
	発信機	P型1級 防滴型		自動閉鎖装置	防火戸用 ラッチ式
	表示灯	AC24V 2W		自動閉鎖装置	防火シャッター用
	表示灯	AC24V 2W 防滴型		電子ブザー	DC24V
	差動式スポット型感知器	2種		ガス漏れ検知器	DC24V 都市ガス用
	定温式スポット型感知器	1種 防水型		ガス漏れ検知器	3個用
	定温式スポット型感知器	1種 防水型 高温対応 (n=120℃ or 150℃)		機械はつり	
	煙式感知器	2種 光電式		アウトレットボックス	D54
	煙式感知器	2種 光電式 点検口付		★	防火区画貫通処理

特記なき配線・配管は下記とする。					
【既存】				【新設】	
	HP1. 2-3C	天井内30分		EM-HP1. 2-2C	天井内30分
	HP1. 2-3C	保護管 (PF16) 天井隠蔽		EM-HP1. 2-3C	天井内30分
	HP1. 2-3P	保護管 (PF16) 天井隠蔽		EM-HP1. 2-3P	天井内30分
	HP1. 2-3P	天井内30分		EM-HP1. 2-3P x 2	天井内30分
	HP1. 2-5P	保護管 (PF22) 天井隠蔽		EM-HP1. 2-2C	保護管 (E19) 露出
	AE0. 9-2C	保護管 (PF16) 天井隠蔽		EM-HP1. 2-2C	((E63)) ビット内
	AE0. 9-4C	保護管 (PF16) 天井隠蔽			
	AE0. 9-2C	天井内30分			
	AE0. 9-4C	天井内30分			

《注 記》
1. 図中の細線は既設を示し、太線が改修部分を示す。
2. 既設壁内立上げ・立下げ及び埋設配管は既設管路を使用。
3. 既設位置での配線器具の更新は既設ボックスを使用。

完 成 図

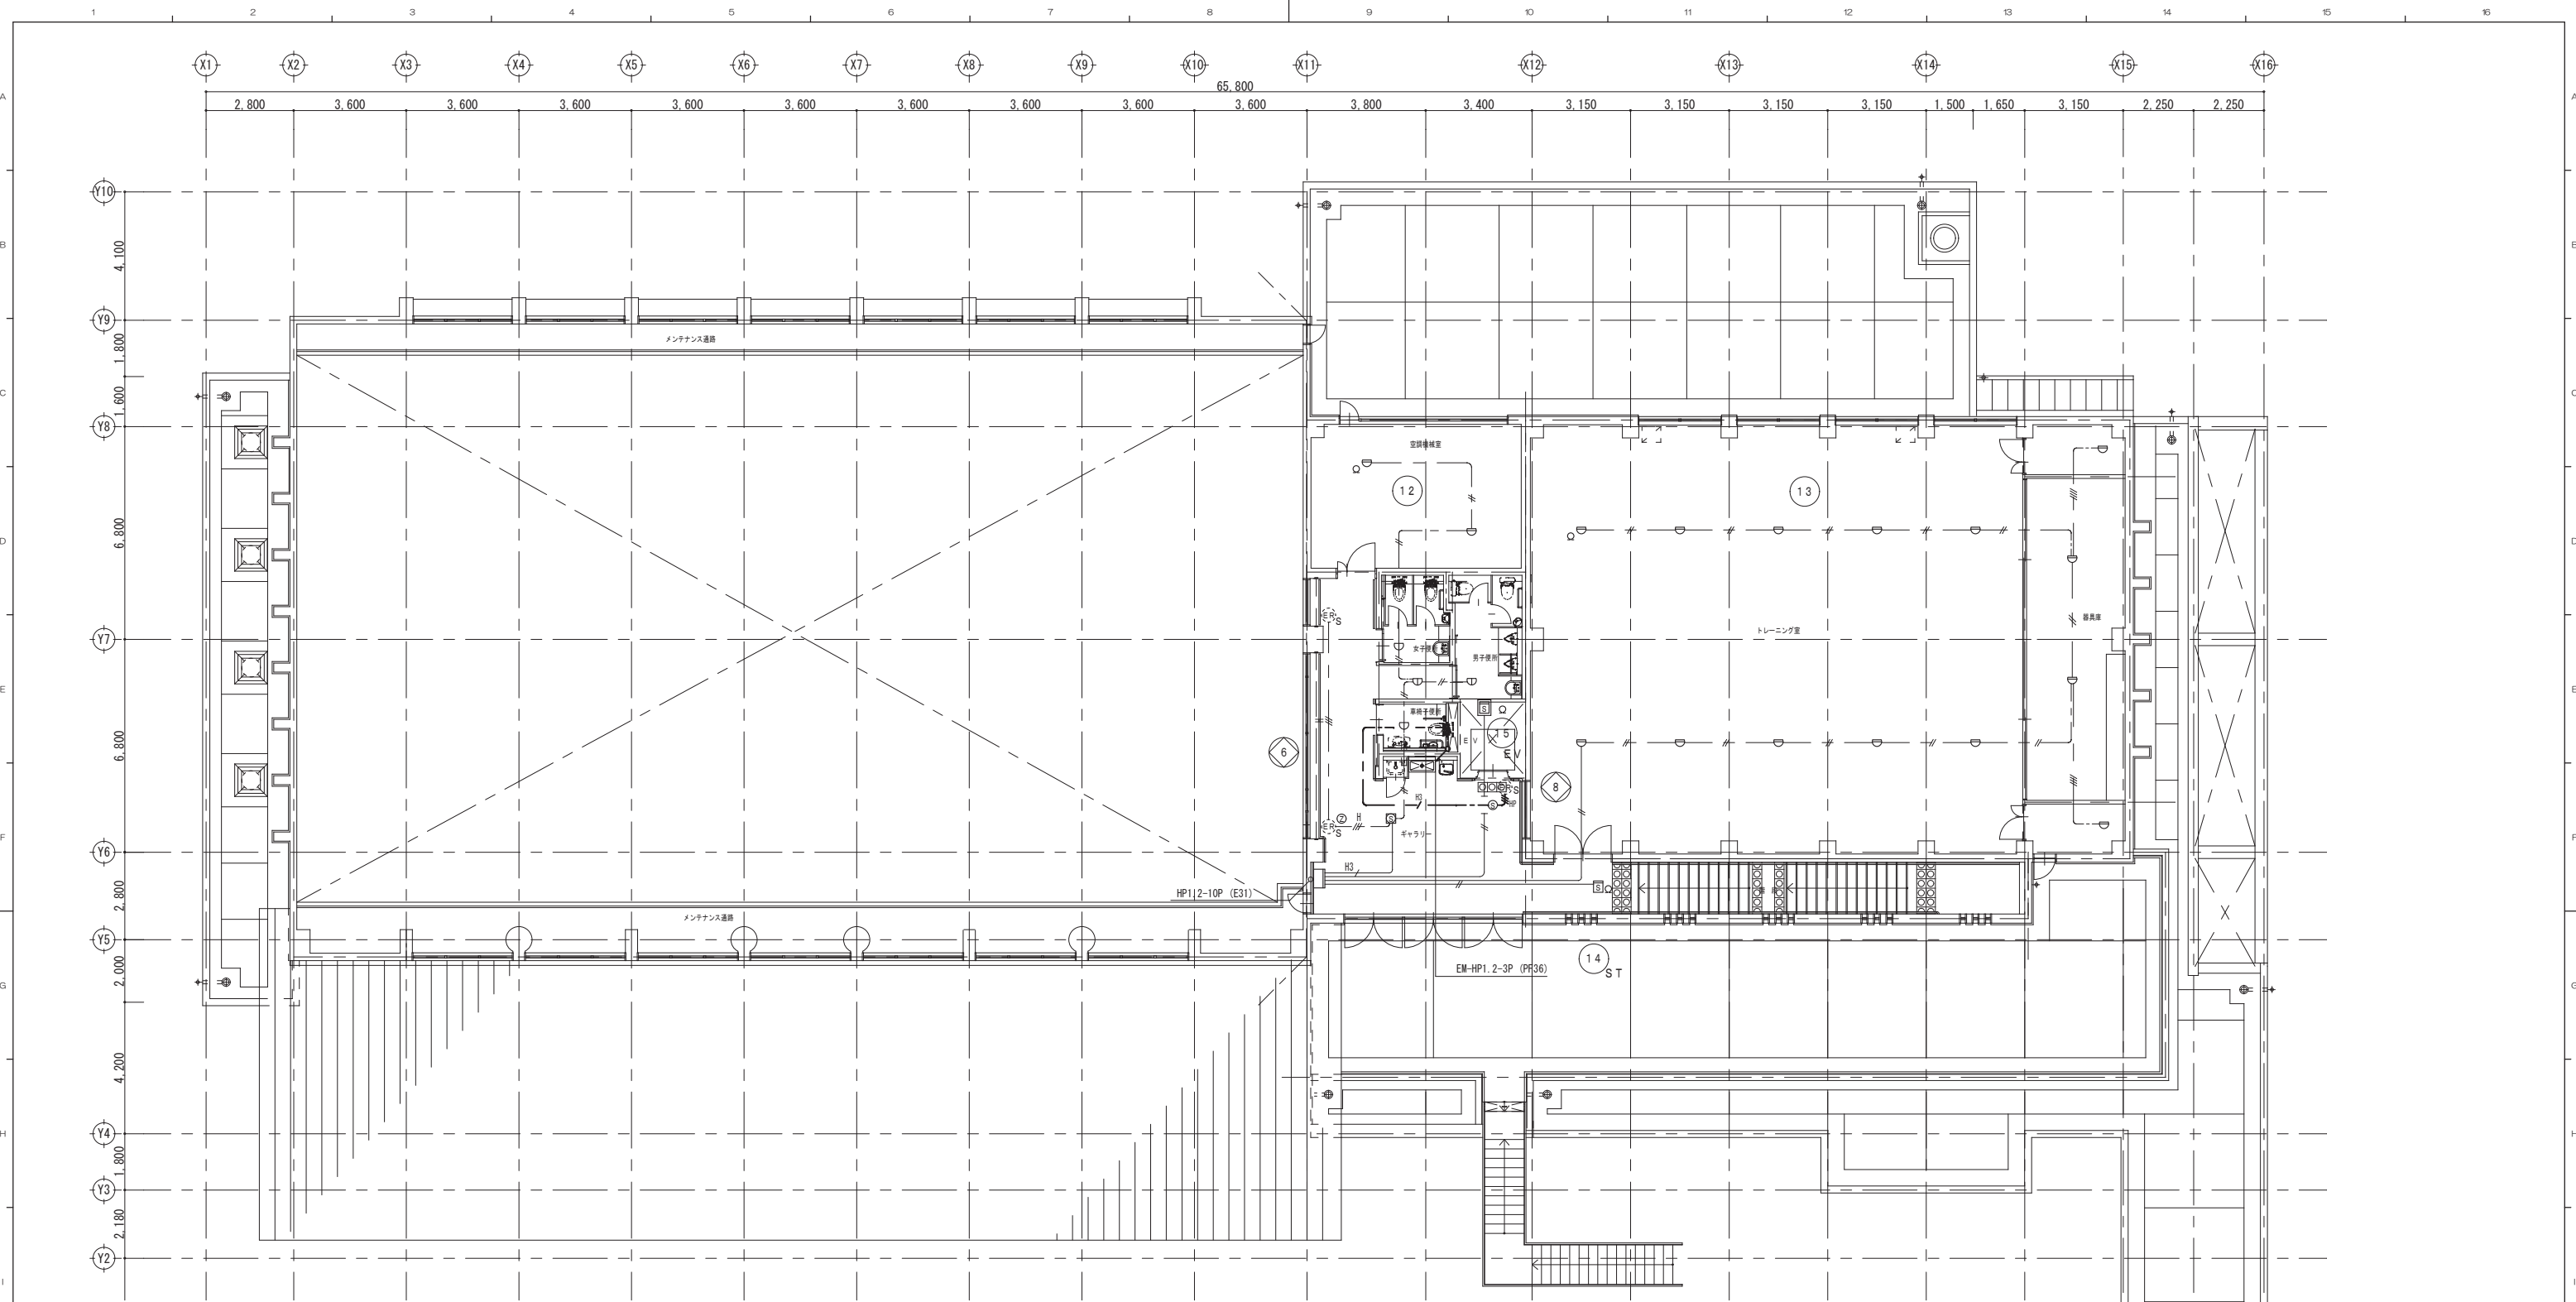

【 自動火災報知設備 】

自動火災報知設備 機器凡例					
記 号	名 称	仕 様	記 号	名 称	仕 様
	複合防災盤	GP型1級20回線		煙式感知器	2信号式
	総合盤	㊦㊧ 組込 埋込型		終端抵抗	
	総合盤	㊦㊧ 組込 ステンレス製 露出型		定温式スポット型感知器	防火戸連動用 1種 防水型
	発信機	P型1級		煙式感知器	防火戸連動用 3種
	発信機	P型1級 防滴型		自動閉鎖装置	防火戸用 ラッチ式
	表示灯	AC24V 2W		自動閉鎖装置	防火シャッター用
	表示灯	AC24V 2W 防滴型		電子ブザー	DC24V
	差動式スポット型感知器	2種		ガス漏れ検知器	DC24V 都市ガス用
	定温式スポット型感知器	1種 防水型		ガス漏れ中継器	3個用
	定温式スポット型感知器	1種 防水型 高温対応 (n=120℃ or 150℃)		機械はつり	
	煙式感知器	2種 光電式		アウトレットボックス	D54
	煙式感知器	2種 光電式 点検口付		防火区画貫通処理	

特記なき配線・配管は下記とする。

【既存】			【新設】		
—  —	HP1. 2-3C	天井内コダシ	—  —	EM-HP1. 2-2C	天井内コダシ
—  —	HP1. 2-3C	保護管 (PF16) 天井隠蔽	—  —	EM-HP1. 2-3C	天井内コダシ
—  —	HP1. 2-3P	保護管 (PF16) 天井隠蔽	—  —	EM-HP1. 2-3P	天井内コダシ
—  —	HP1. 2-3P	天井内コダシ	—  —	EM-HP1. 2-3P × 2	天井内コダシ
—  —	HP1. 2-5P	保護管 (PF22) 天井隠蔽	—  —	EM-HP1. 2-2C	保護管 (E19) 露出
—  —	AE0. 9-2C	保護管 (PF16) 天井隠蔽	—  —	EM-HP1. 2-2C	((E63)) ビット内
—  —	AE0. 9-4C	保護管 (PF16) 天井隠蔽			
—  —	AE0. 9-2C	天井内コダシ			
—  —	AE0. 9-4C	天井内コダシ			
			◀注 記▶		
			1. 図中の細線は既設を示し、太線が改修部分を示す。		

- 《注 記》
- 図中の細線は既設を示し、太線が改修部分を示す。
 - 既設壁内立上げ・立下げ及び埋設配管は既設管路を使用。
 - 既設位置での配線器具の更新は既設ボックスを使用。

2階平面図 1/100

完 成 図