


仙台市役所新本庁舎第一期建設工事の進捗お知らせ


2025（R7）.1.末

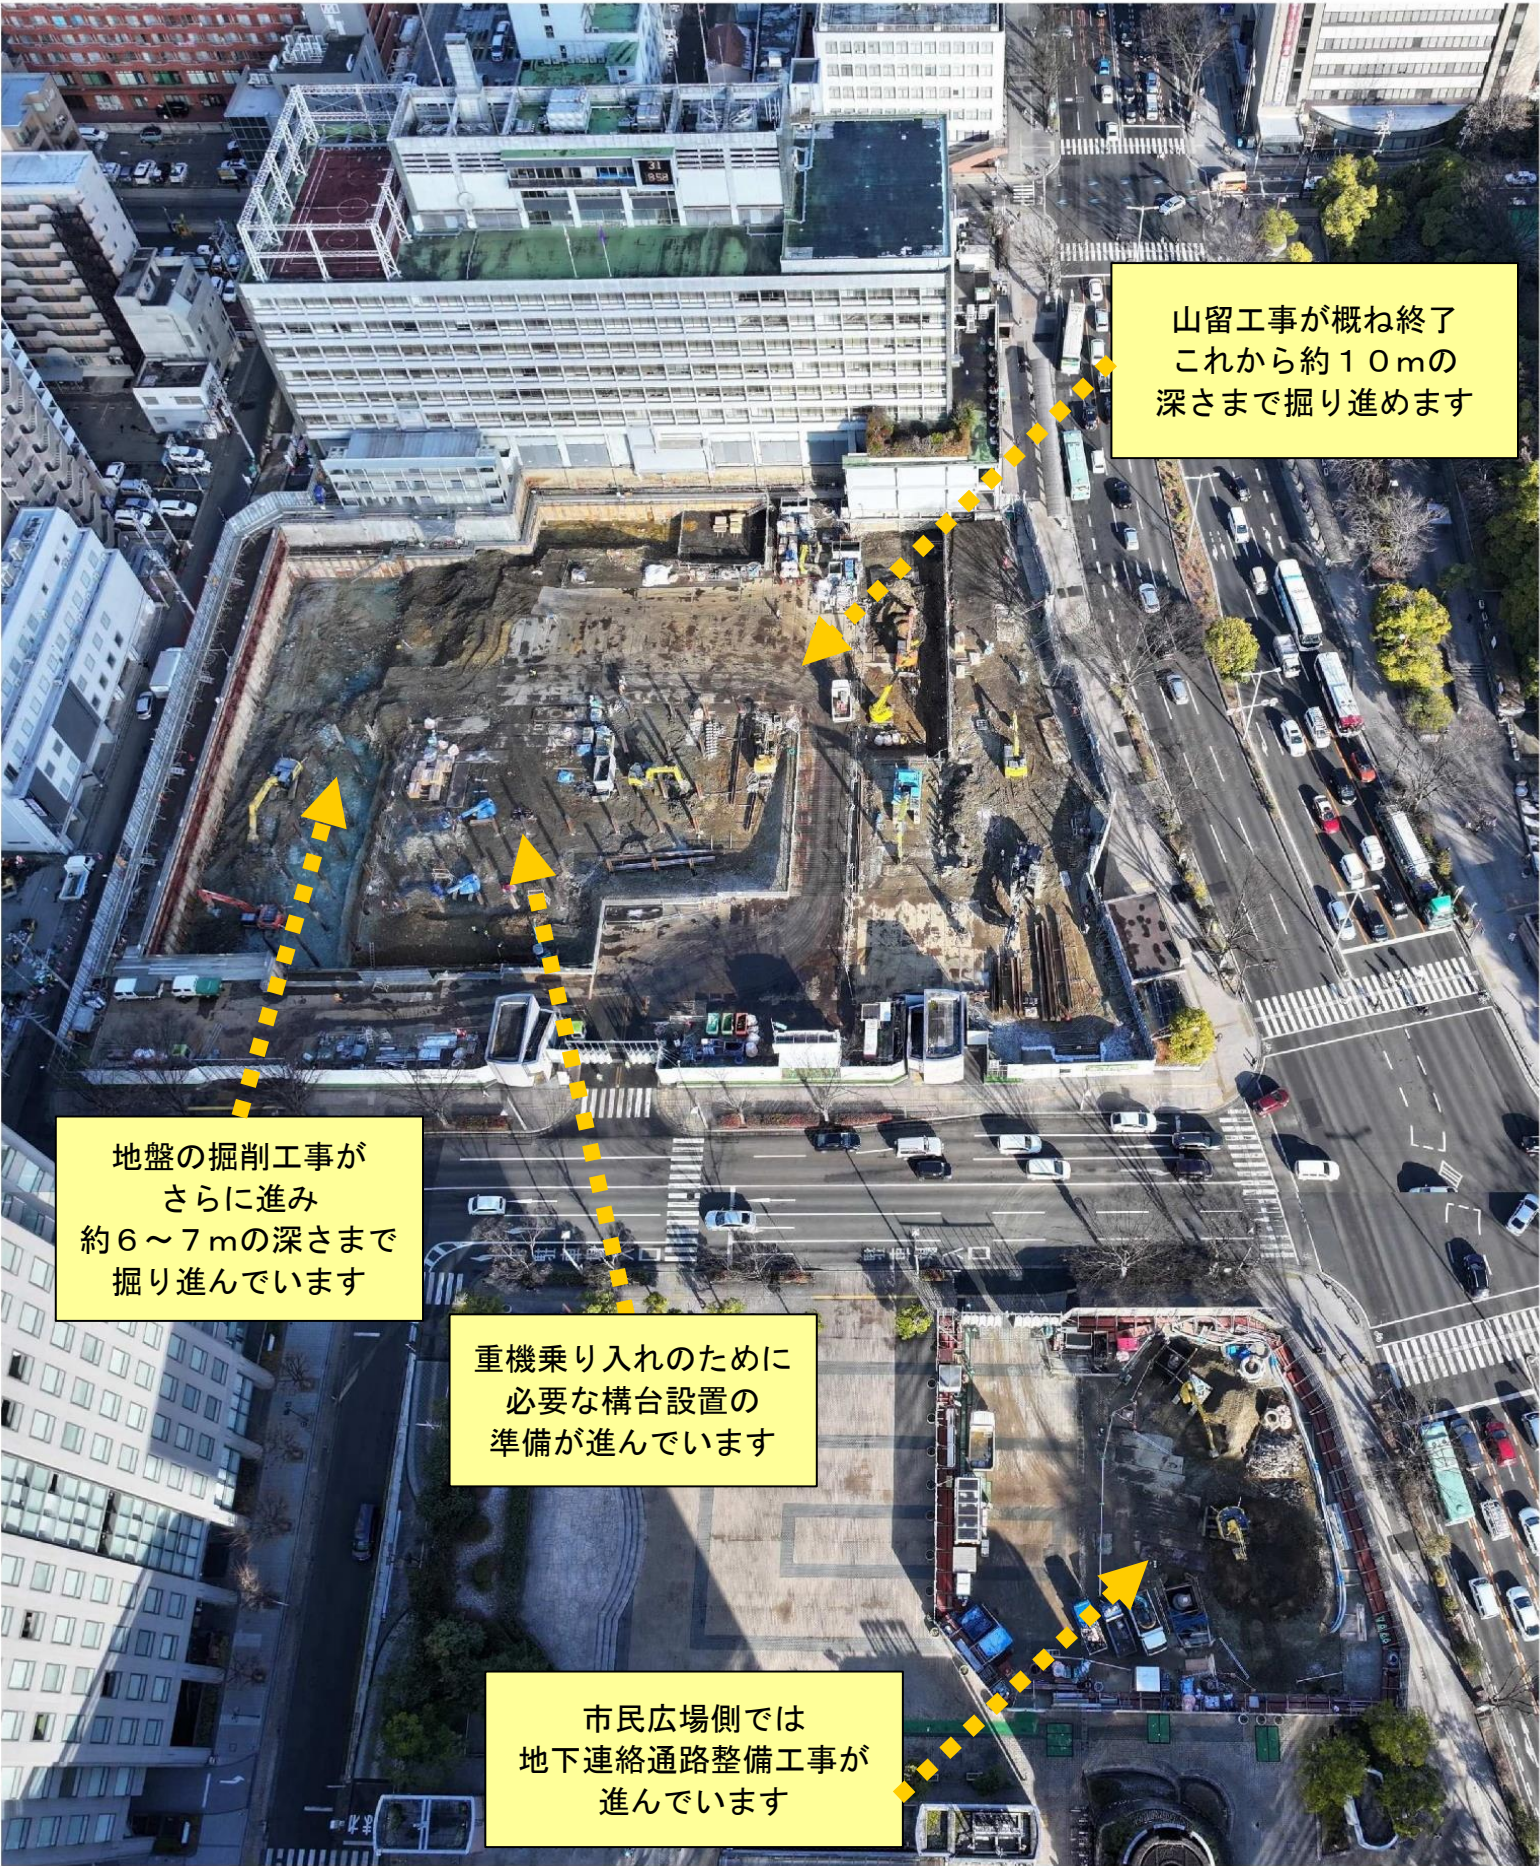

【地下連絡通路整備工事】

地下鉄勾当台公園駅から、新本庁舎に直接アクセスできる地下連絡通路の整備を行っています
現在、市民広場側では、地下連絡通路整備にあたっての下水道切回し工事をしています

地下鉄勾当台公園駅から、新本庁舎に直接アクセスできる
地下連絡通路を整備します

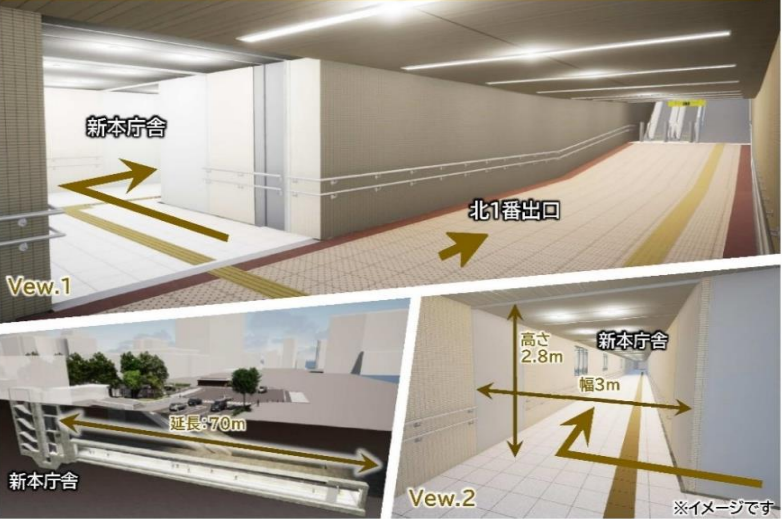

イメージパース

イメージパース等は、仮囲いにも
掲示していますので、ぜひご覧
ください



平面図



仮囲いへの環境美化対応として、
年末年始には、お正月飾りを設置
しました