


# 仙台市役所新本庁舎第一期建設工事の進捗お知らせ

2026 (R8) . 4. 末



## 【外部足場の組み立てが始まりました】

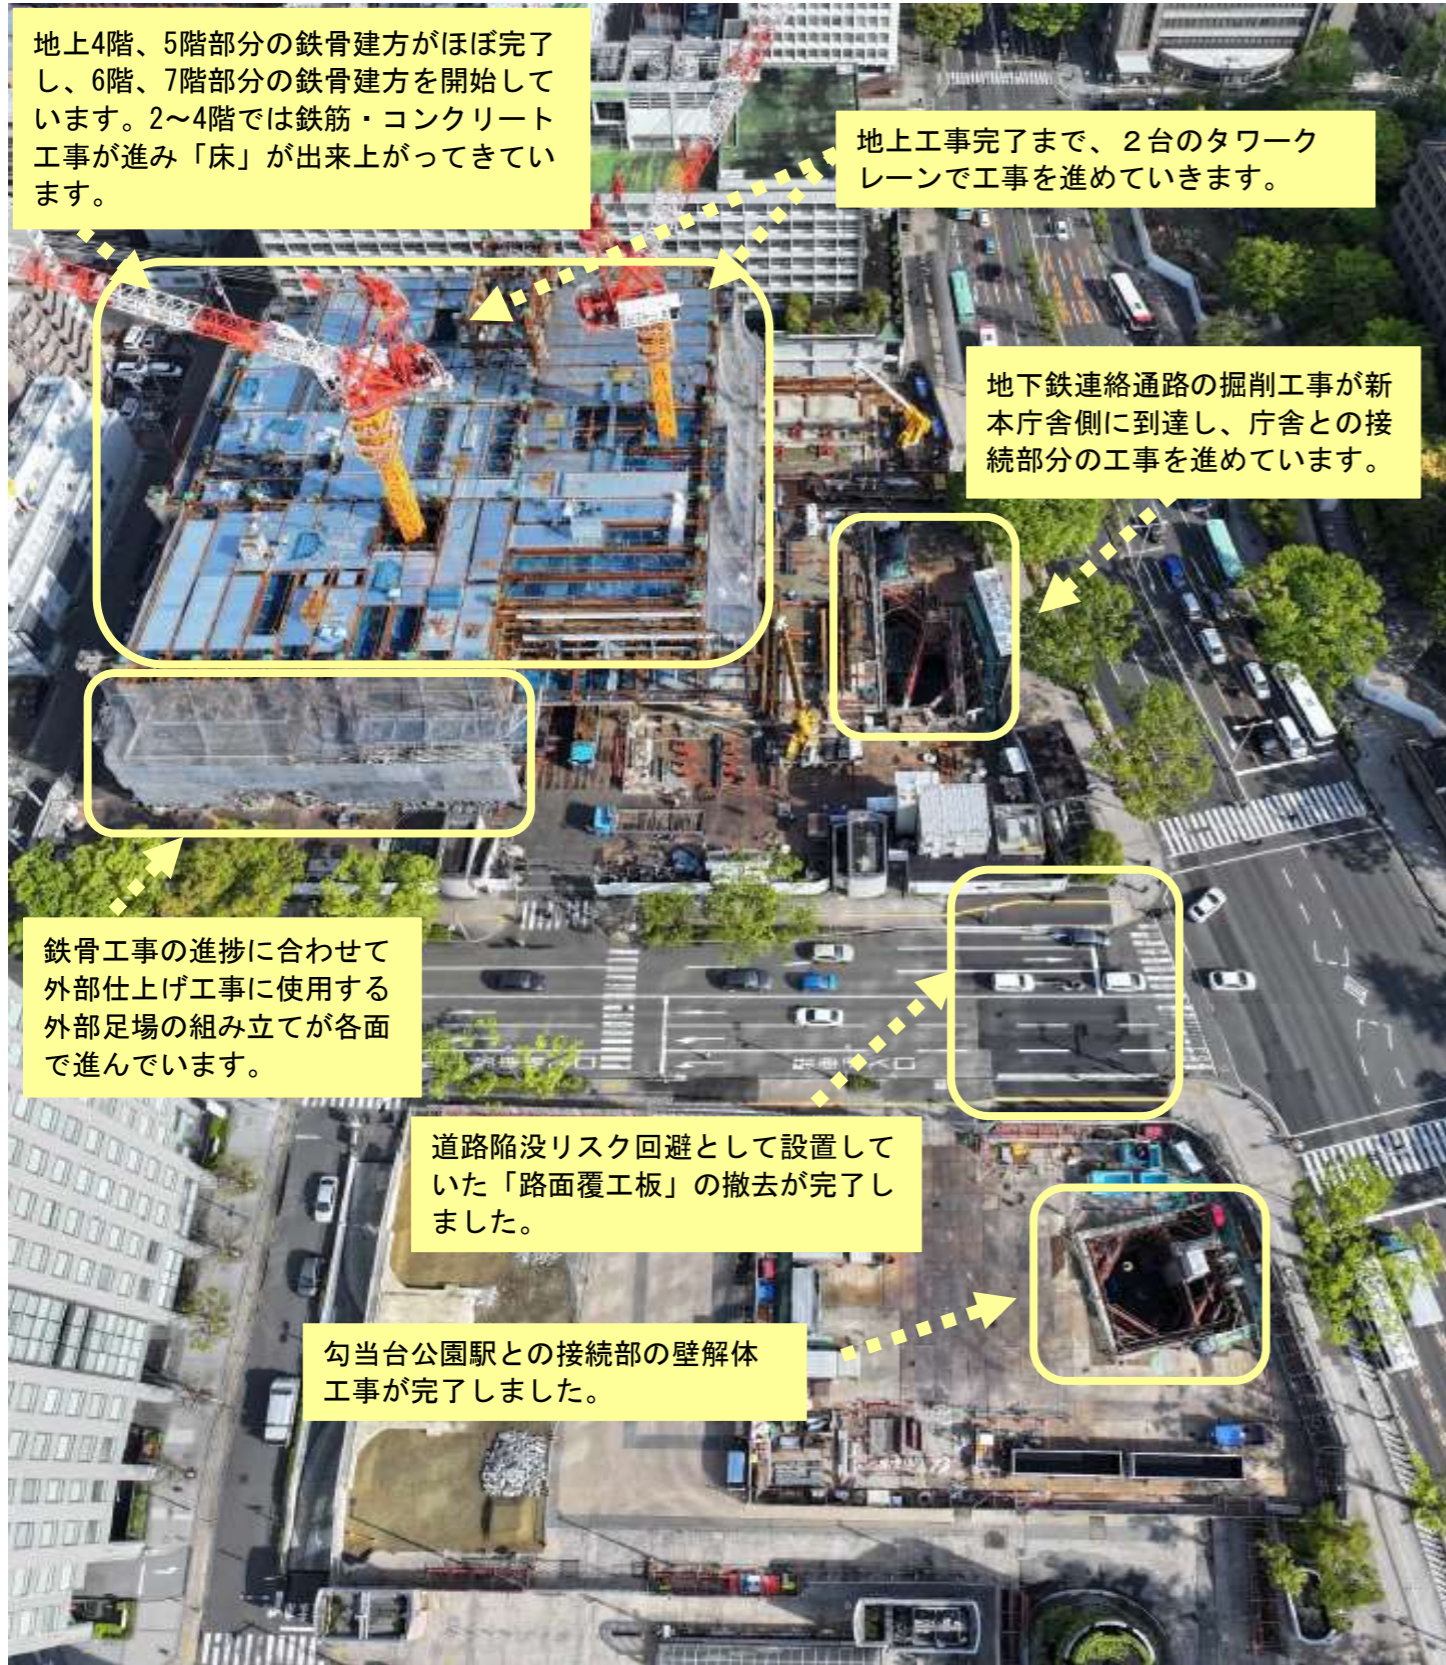

鉄骨工事の進捗に合わせて外部足場の組み立て工事が進んでいます。  
外部足場の主な用途は外部工事を行うための作業足場としての役割ですが、足場廻りにネットを設置することで現場の外に物が飛んでいかないようにする役割なども担っています。  
足場の高さも建物に合わせて80m近くの高さまで上がっていきますので今後の進捗を鉄骨工事と合わせて確認してみてください！

## 【勾当台公園駅の壁解体が完了しました】



新庁舎と勾当台公園駅を接続する地下連絡通路整備に伴う、勾当台公園駅の接続部分の壁解体工事が完了し、開口部分の壁補強工事を進めています。  
工事は日中の時間帯も進めているため地下鉄構内の通行時に騒音や振動等によりご迷惑おかけしておりますが、騒音・振動の低減に努めて進めていきますので、引き続き工事へのご理解、ご協力のほどよろしくお願いいたします。